
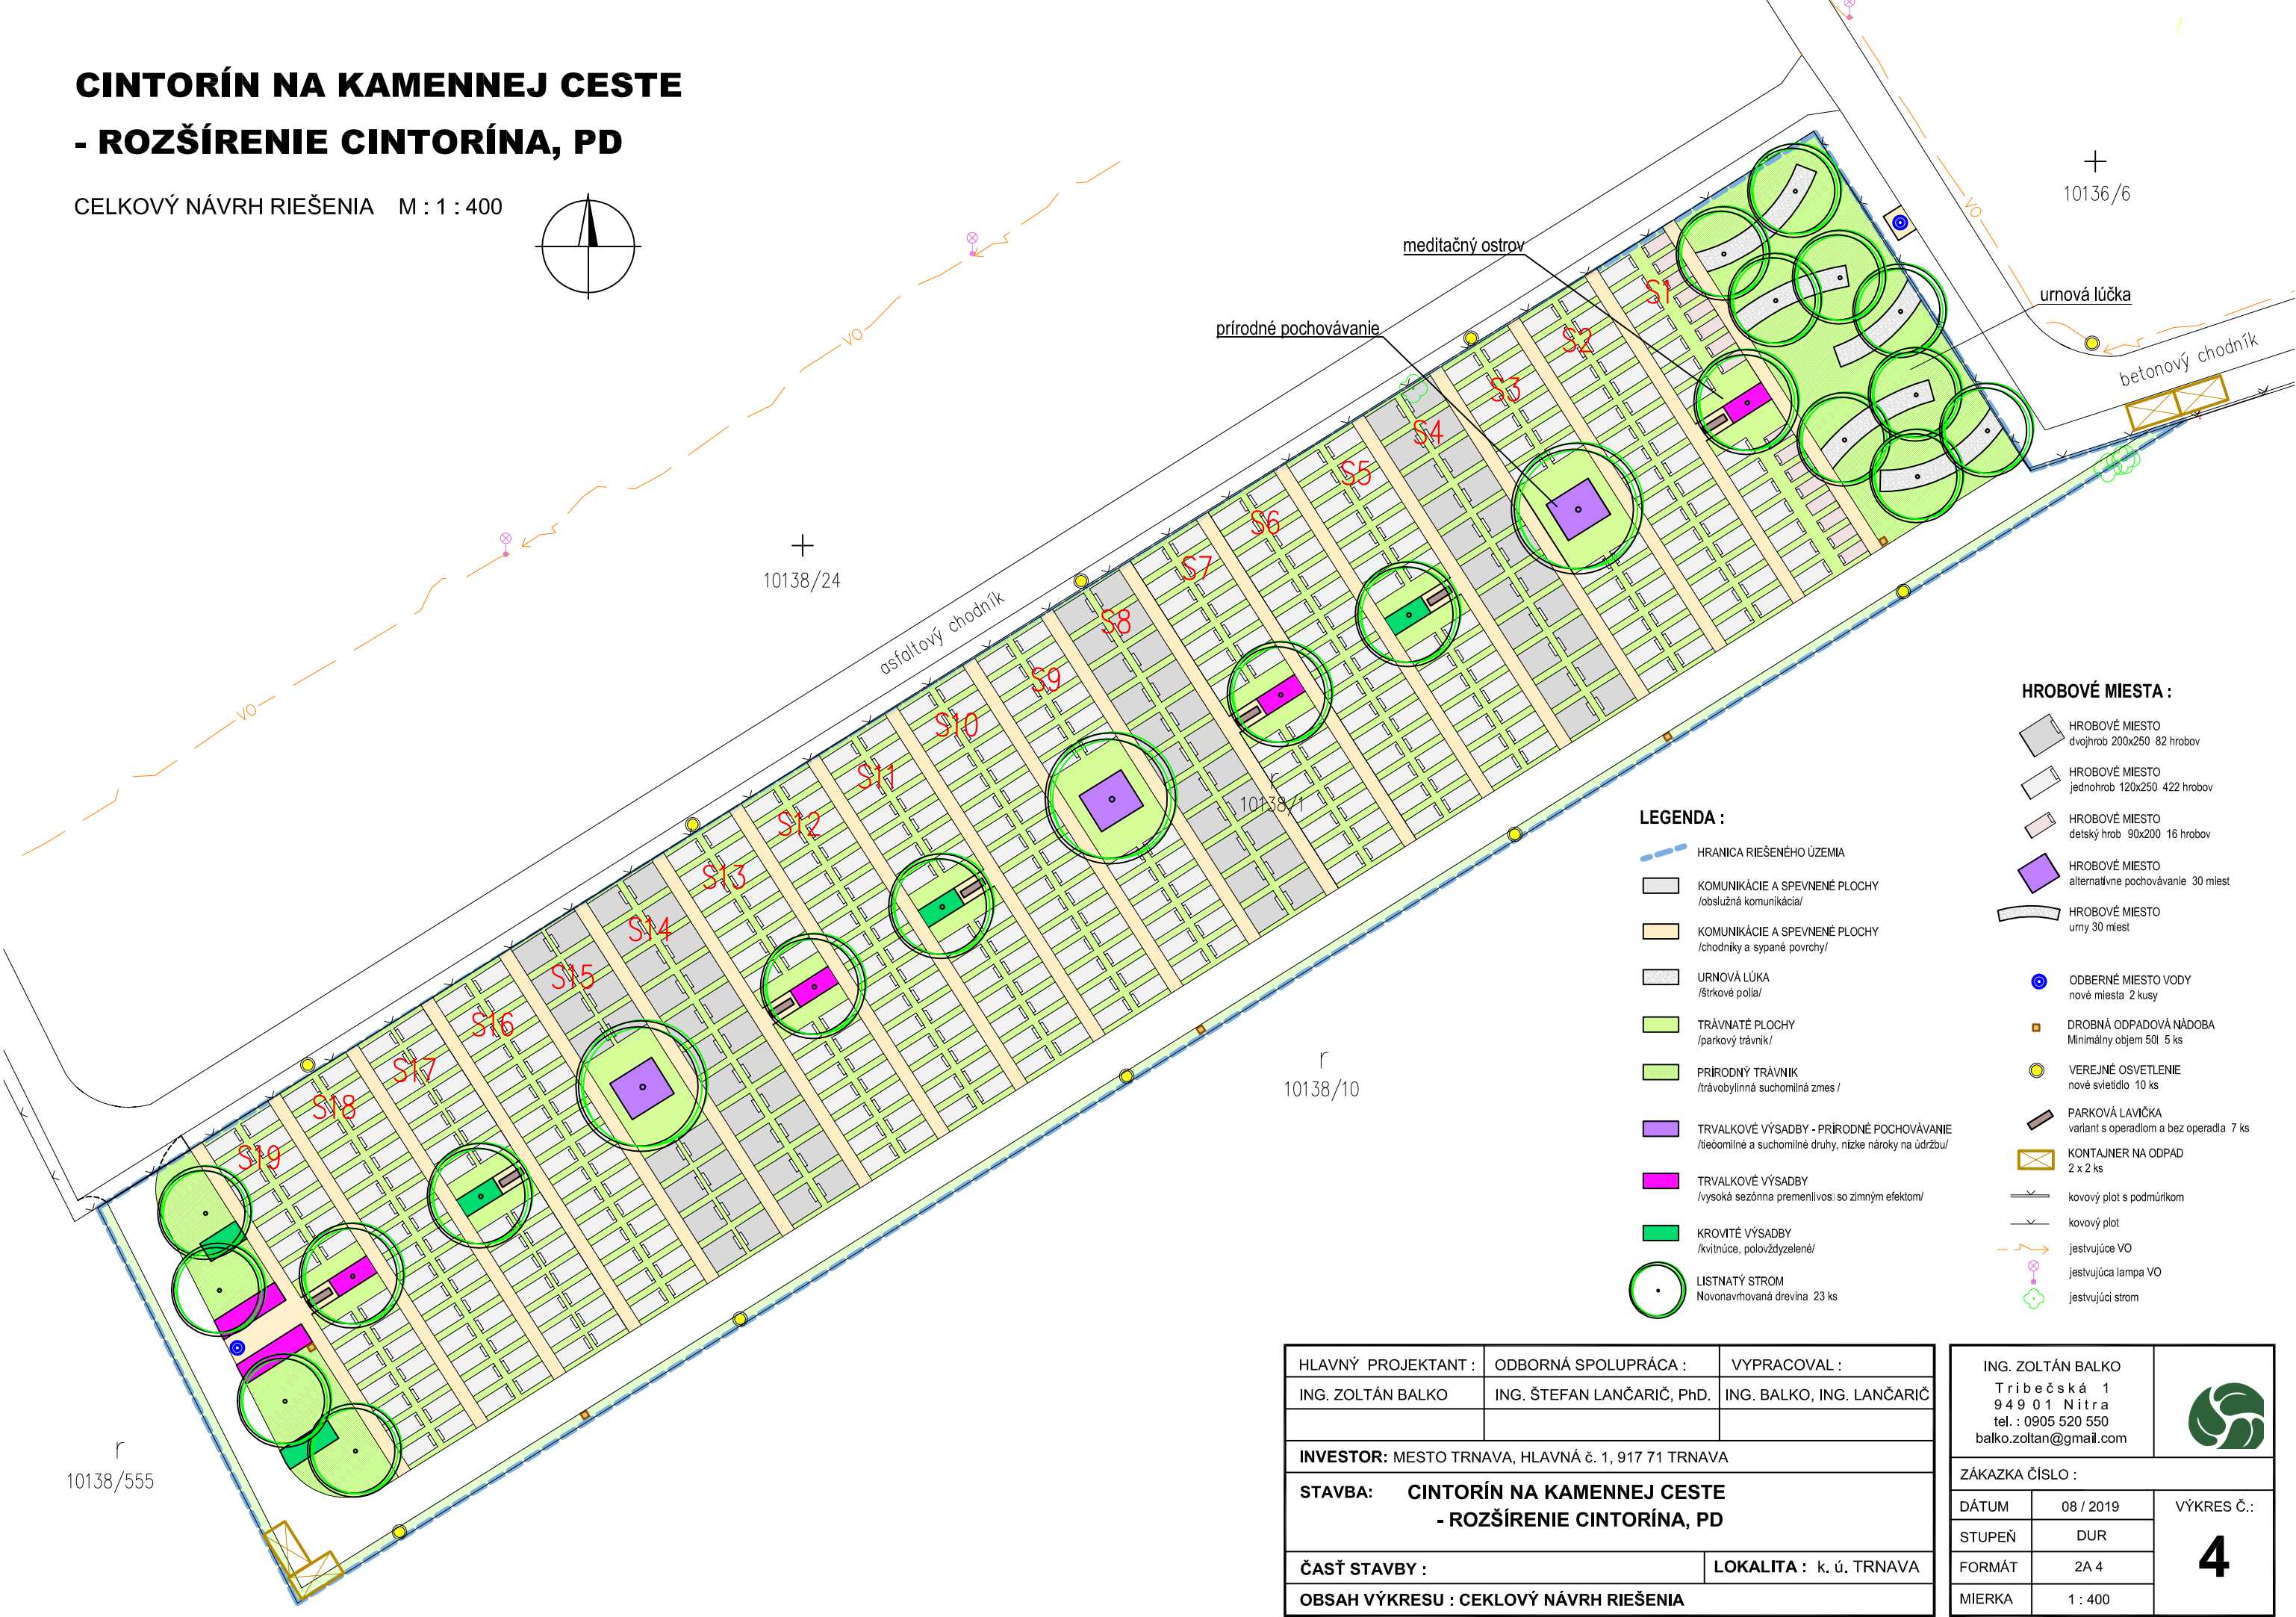


CINTORÍN NA KAMENNEJ CESTE
- ROZŠÍRENIE CINTORÍNA, PD

CELKOVÝ NÁVRH RIEŠENIA M : 1 : 400

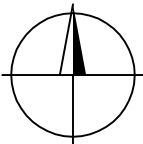

LEGENDA :

- HRANICA RIEŠENÉHO ÚZEMIA
- KOMUNIKÁCIE A SPEVNENÉ PLOCHY /obslužná komunikácia/
- KOMUNIKÁCIE A SPEVNENÉ PLOCHY /chodníky a sypané povrchy/
- URNOVÁ LÚČKA /štrkové polia/
- TRÁVNATÉ PLOCHY /parkový trávnik/
- PRÍRODNÝ TRÁVNIK /trávovytlnná suchomilná zmes /
- TRVALKOVÉ VÝSADBY - PRÍRODNÉ POCHOVÁVANIE /liečomilné a suchomilné druhy, nízke nároky na údržbu/
- TRVALKOVÉ VÝSADBY /vysoká sezónna premenlivosť so zimným efektom/
- KROVITÉ VÝSADBY /kvitnúce, polovždyzelené/
- LISTNATÝ STROM Novonavrňovaná drevina 23 ks

HROBOVÉ MIESTA :

- HROBOVÉ Miesto dvojhrob 200x250 82 hrobov
- HROBOVÉ Miesto jednohrob 120x250 422 hrobov
- HROBOVÉ Miesto detský hrob 90x200 16 hrobov
- HROBOVÉ Miesto alternatívne pochovávanie 30 miest
- HROBOVÉ Miesto urny 30 miest

- ODBERNÉ Miesto VODY nové miesta 2 kusy
- DROBNÁ ODPADOVÁ NÁDOBA Minimálny objem 50l 5 ks
- VEREJNÉ OSVETLENIE nové svietidlo 10 ks
- PARKOVÁ LAVIČKA variant s operadlom a bez operadla 7 ks
- KONTAJNER NA ODPAD 2 x 2 ks
- kovový plot s podmúrikom
- kovový plot
- jestvujúce VO
- jestvujúca lampa VO
- jestvujúci strom

HLAVNÝ PROJEKTANT :	ODBORNÁ SPOLUPRÁCA :	VYPRACOVAL :
ING. ZOLTÁN BALKO	ING. ŠTEFAN LANČARIČ, PhD.	ING. BALKO, ING. LANČARIČ
INVESTOR: MESTO TRNAVA, HLAVNÁ č. 1, 917 71 TRNAVA		
STAVBA: CINTORÍN NA KAMENNEJ CESTE - ROZŠÍRENIE CINTORÍNA, PD		
ČASŤ STAVBY :		LOKALITA : k. ú. TRNAVA
OBSAH VÝKRESU : CEKLOVÝ NÁVRH RIEŠENIA		

ING. ZOLTÁN BALKO Tribečská 1 949 01 Nitra tel. : 0905 520 550 balko.zoltan@gmail.com		
ZÁKAZKA ČÍSLO :		
DÁTUM	08 / 2019	VÝKRES Č.: 4
STUPEŇ	DUR	
FORMÁT	2A 4	
MIERKA	1 : 400	