


F-08 Hlavné ochranné pospájanie RH

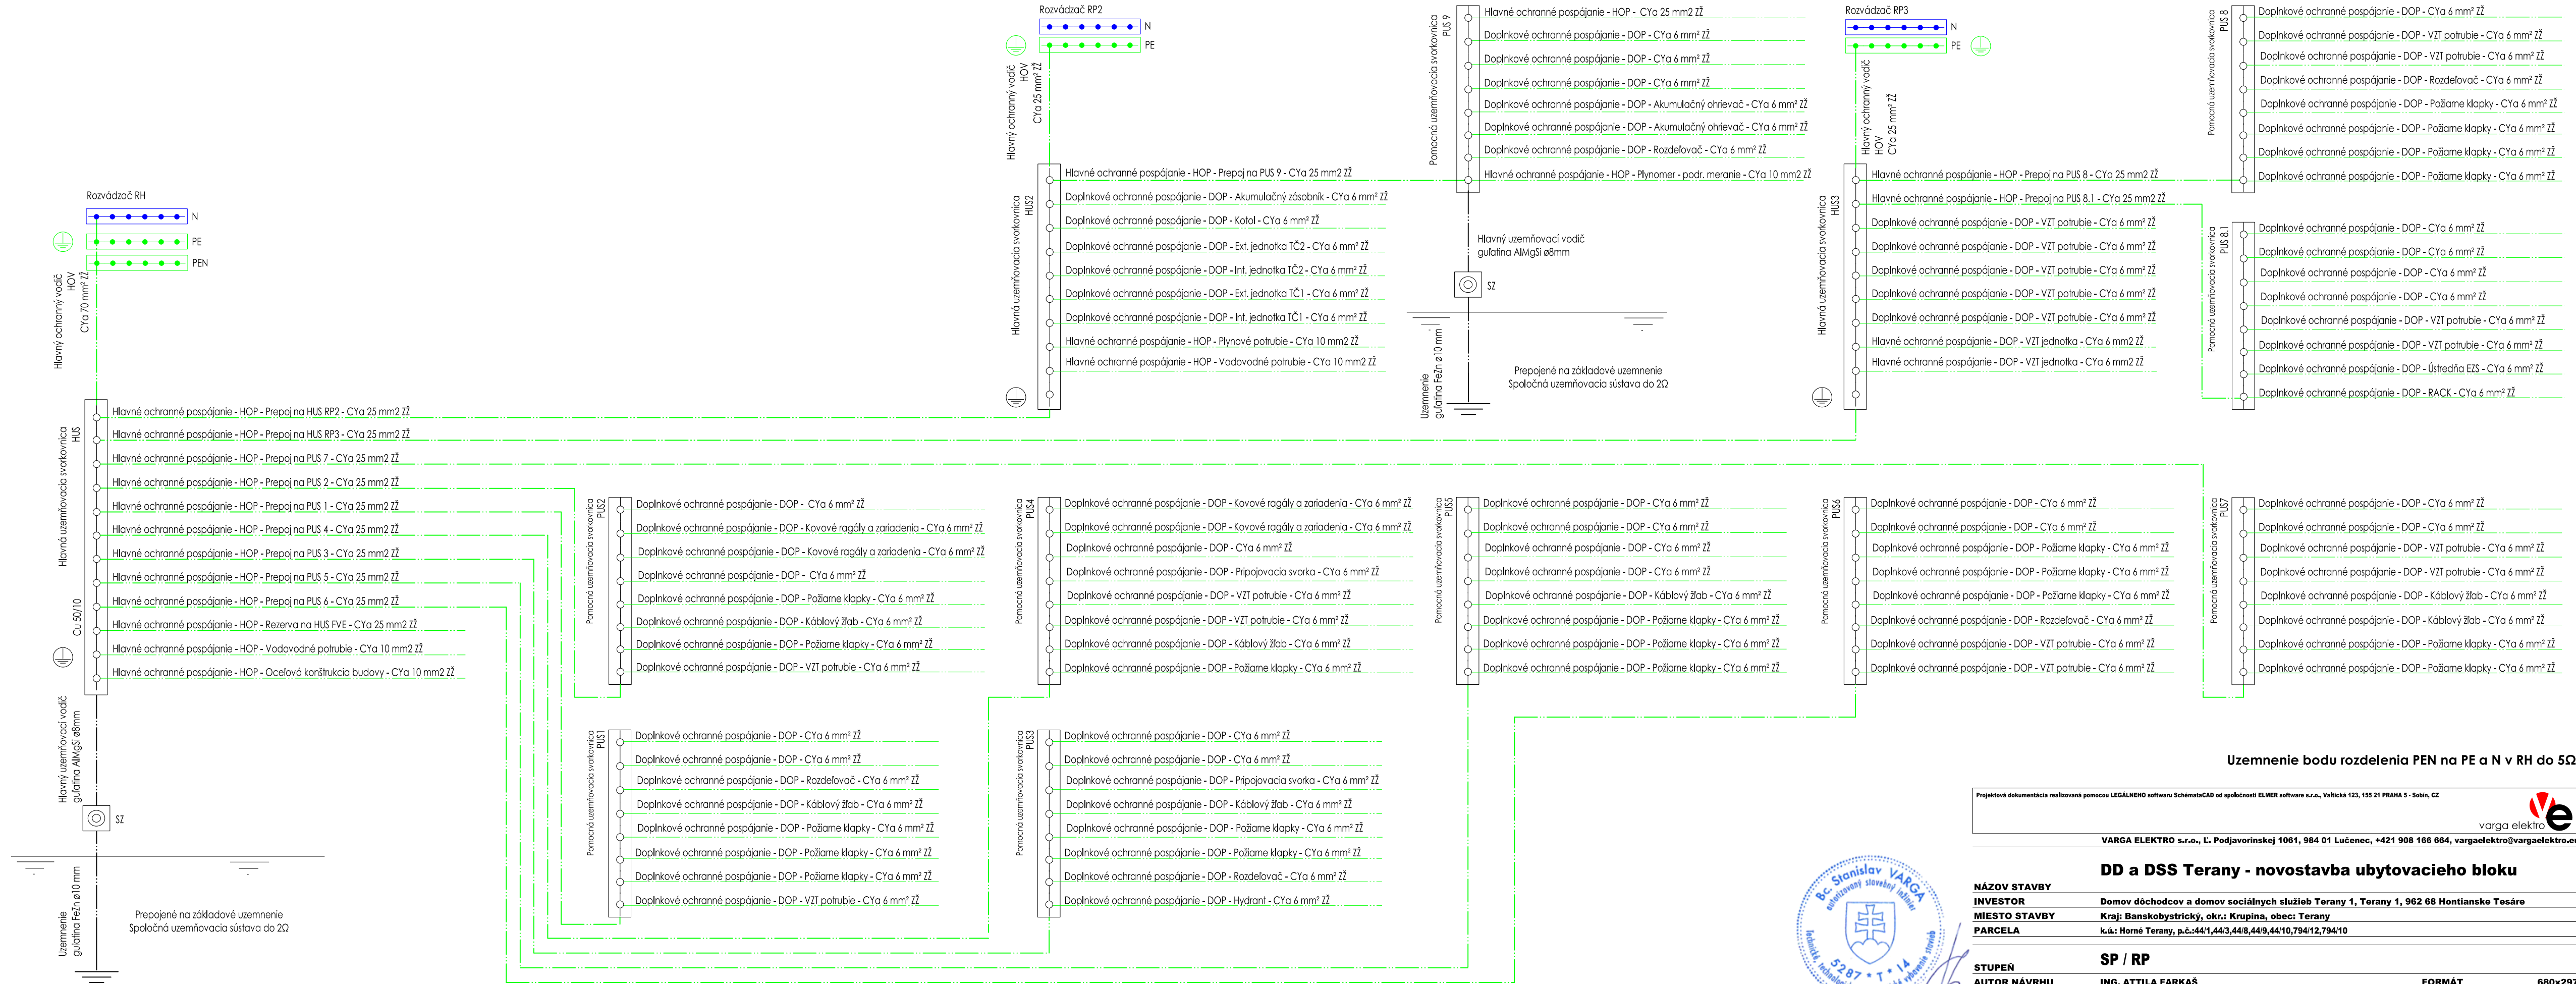

Projektová dokumentácia realizovaná pomocou LEGALNEHO softwaru SchémataCAD od spoločnosti ELMER software s.r.o., Vaňlická 123, 155 21 PRAHA 5 - Sobín, CZ

varga elektro

VARGA ELEKTRO s.r.o., I. Podjavorinskej 1061, 984 01 Lučenec, +421 908 166 664, vargaelektro@vargaelektro.eu

DD a DSS Terany - novostavba ubytovacieho bloku

NÁZOV STAVBY	Domov dôchodcov a domov sociálnych služieb Terany 1, Terany 1, 962 68 Hontianske Tesáre		
INVESTOR	Kraj: Banskobystrický, okr.: Krupina, obec: Terany		
MIESTO STAVBY	k.ú.: Horné Terany, p.č.:44/1,44/3,44/8,44/9,44/10,794/12,794/10		
PARCELA			

SP / RP

STUPEŇ			
AUTOR NÁVRHU	ING. ATILA FARKÁŠ	FORMÁT	680x297
PROJEKTANT PROFESIE	Bc. Stanislav VARGA	DÁTUM	08/2023
VYPRACOVAL	Bc. Stanislav VARGA	MIERKA	-
OBSAH	F. Elektroinštalácie – silnoprád	ČÍSLO ZAKAZKY	23.08.07

ČASŤ F-08 Hlavné ochranné pospájanie RH ČÍSLO VÝKRESU F-08