

LEGENDA MATERIÁLŮ – STAV PRVKU

<div></div>	stávající prvky a konstrukce
<div></div>	demolované prvky a konstrukce
<div></div>	nové prvky a konstrukce


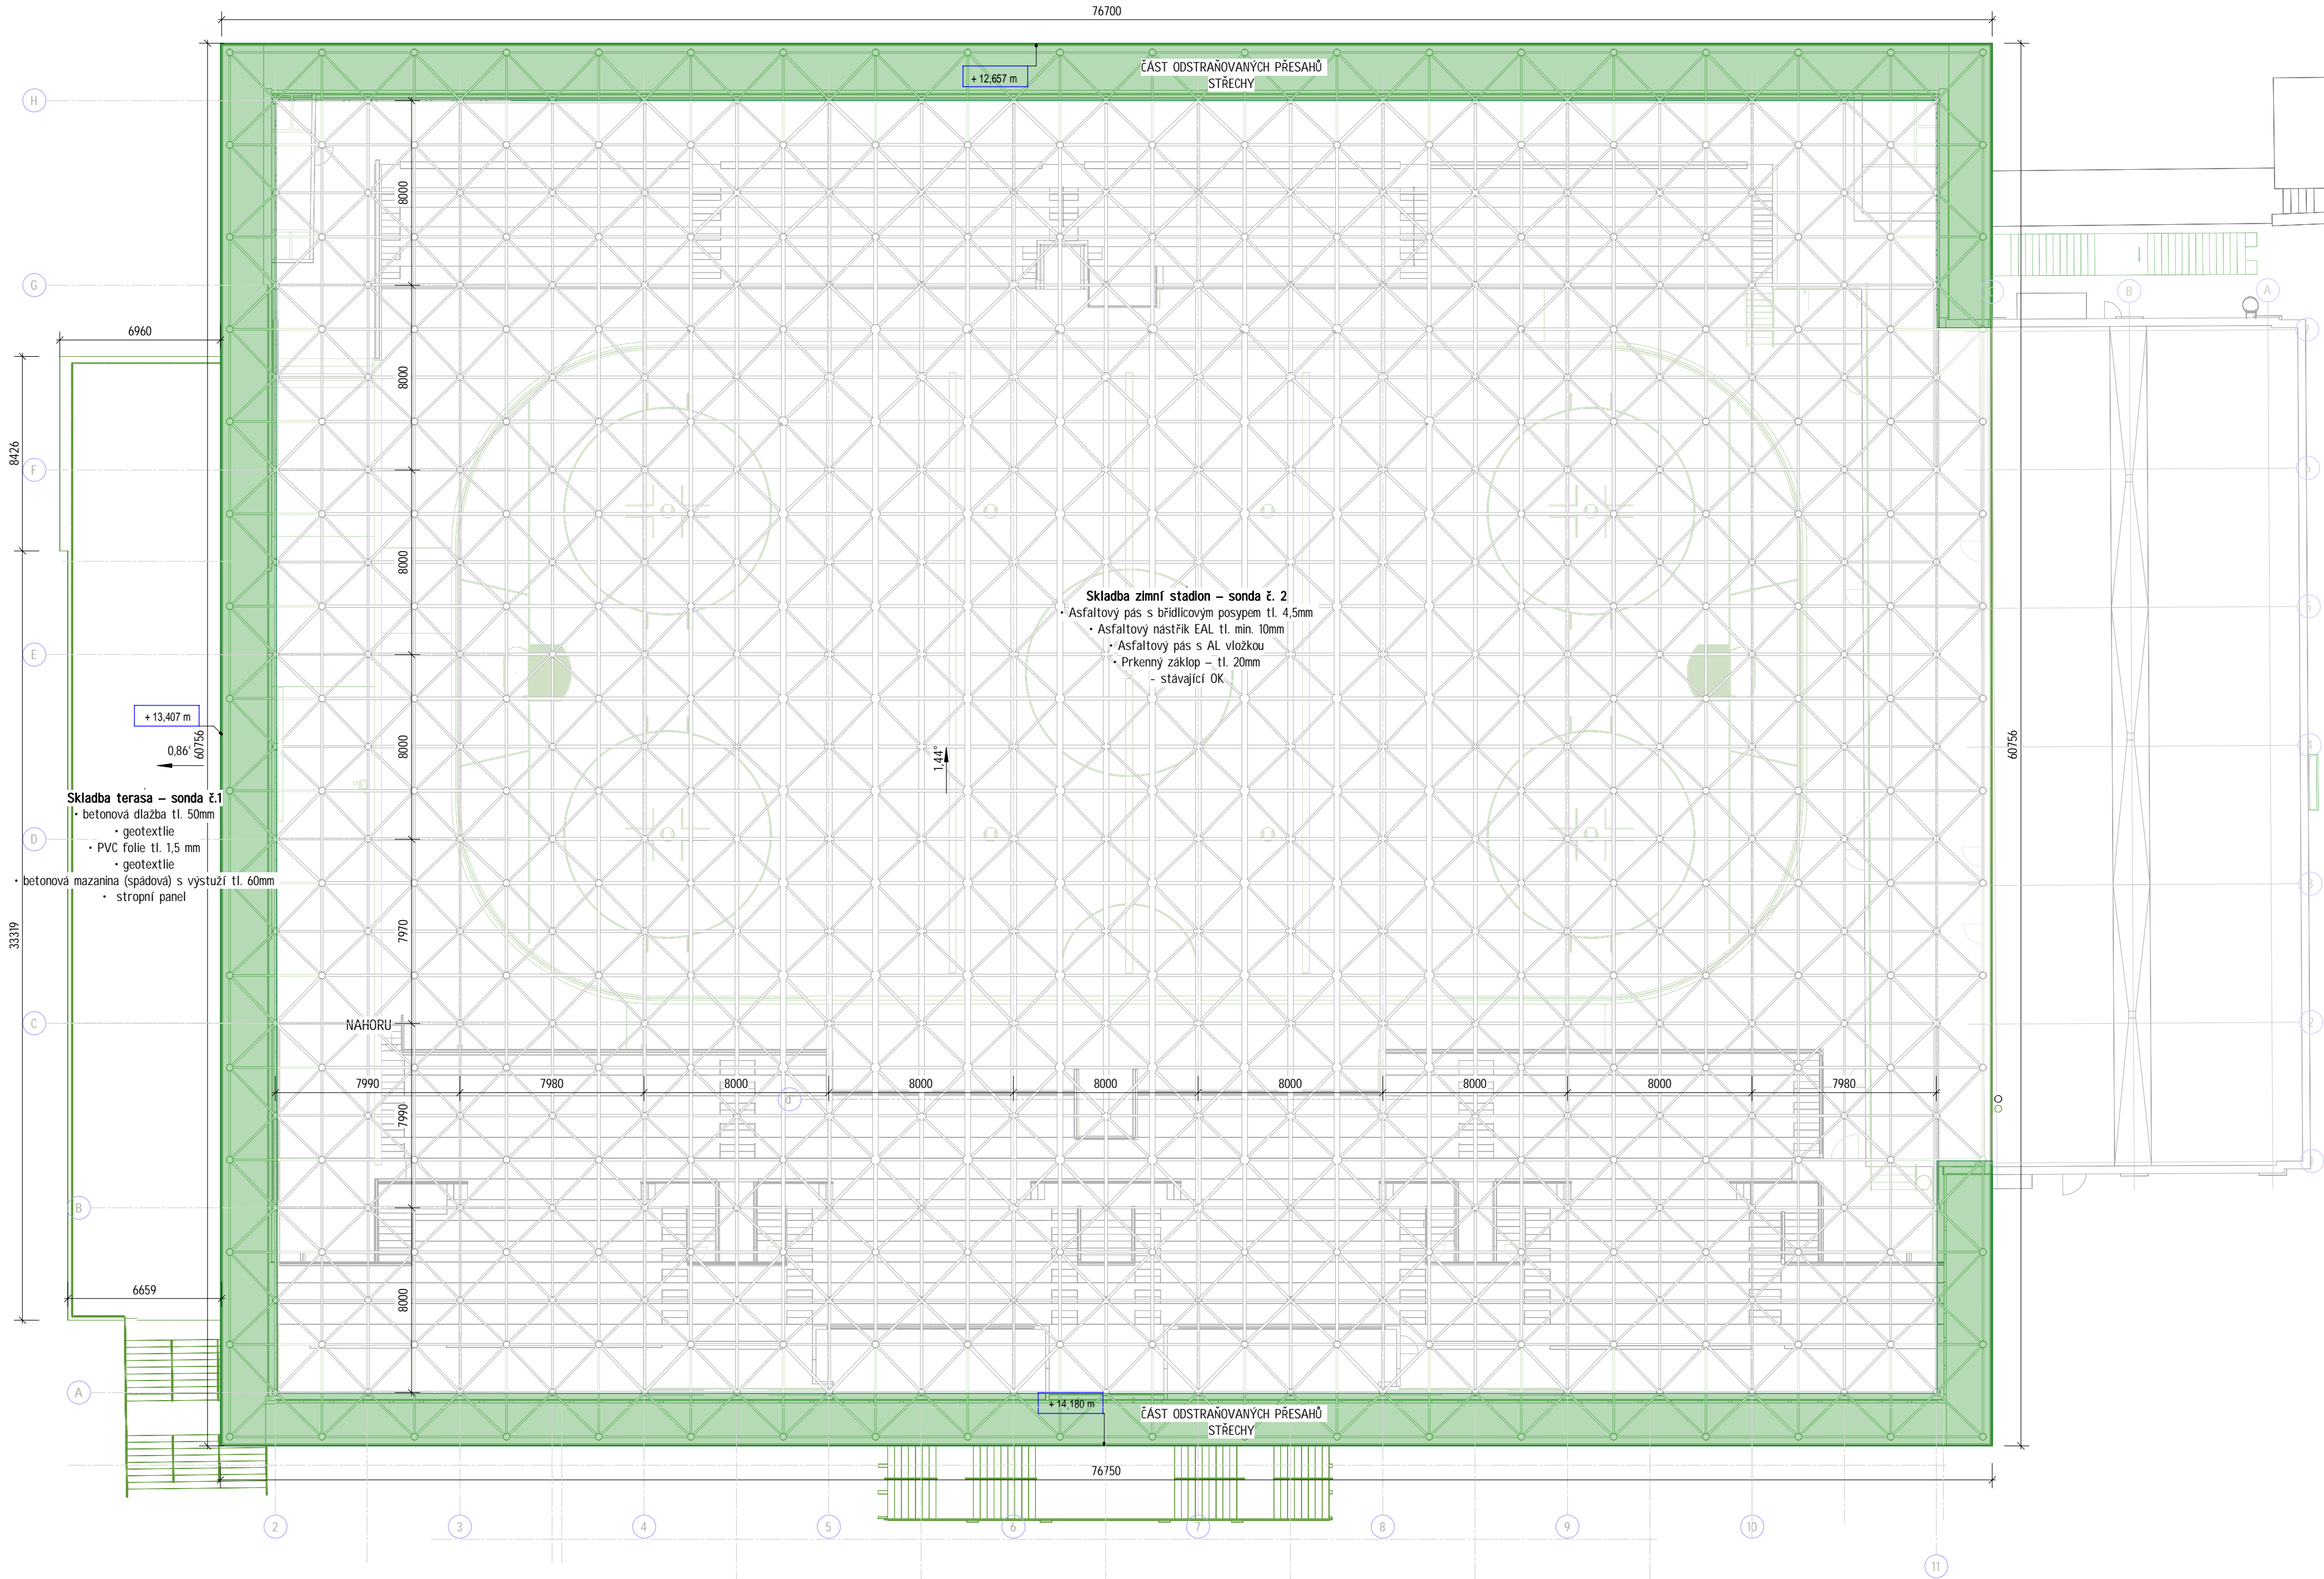


SCHÉMA OBJEKTU:

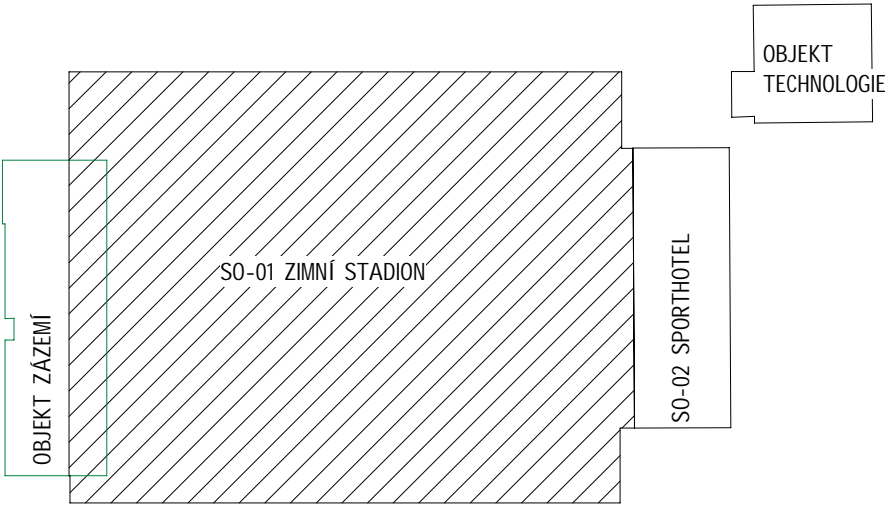

A	01	02	03	04	05	06	07	08	09	M	4,00	8,00	12,00	Bpv	±0,000
	10				20		30								494,700

Boele

AUTORIZACE	/			
	Boele s.r.o a AS PROJECT s.r.o			
	ARCHITEKTURA, PROJEKCE, ENGINEERING, DODAVATELSKÁ ČINNOST A PRODEJ			
	HUMPOLECKÁ 2122, 393 01 PELHŘIMOV, TEL.: 565 323 249, WWW.ASPROJECT.CZ			
	DESIGN OBJEKTU	HLAVNÍ PROJEKTANT	ZODPOV. PROJEKTANT	VYPRACOVAL
	Boele	Ing. Jiří Žák	Ing. Lenka Procházková	Ing. Lenka Procházková

REKONSTRUKCE ZIMNÍHO STADIONU V PELHŘIMOVĚ					
INVESTOR:	Město Pelhřimov, Masarykovo náměstí 1, 393 01 Pelhřimov IČO: 002 48 801			FORMÁT	8 × A4
MÍSTO STAVBY:	parc.č. 323/1, st. 323/6, 313/13 k.ú. Pelhřimov Pelhřimov, Vysočina			DATUM	06/2025
CHARAKTER STAVBY:	rekonstrukce a přístavba			STUPEŇ DOK.	DPS
ODDÍL:	D – AS D.1.1.Architektonicko stavební řešení AS –			Č. ZAKÁZKY	1146/23
OBSAH:	PŮDORYS STŘECHY_demolice			MÉRÍTKO:	ČÍS. VÝKRESU:
				1 : 200	D.1.1.13