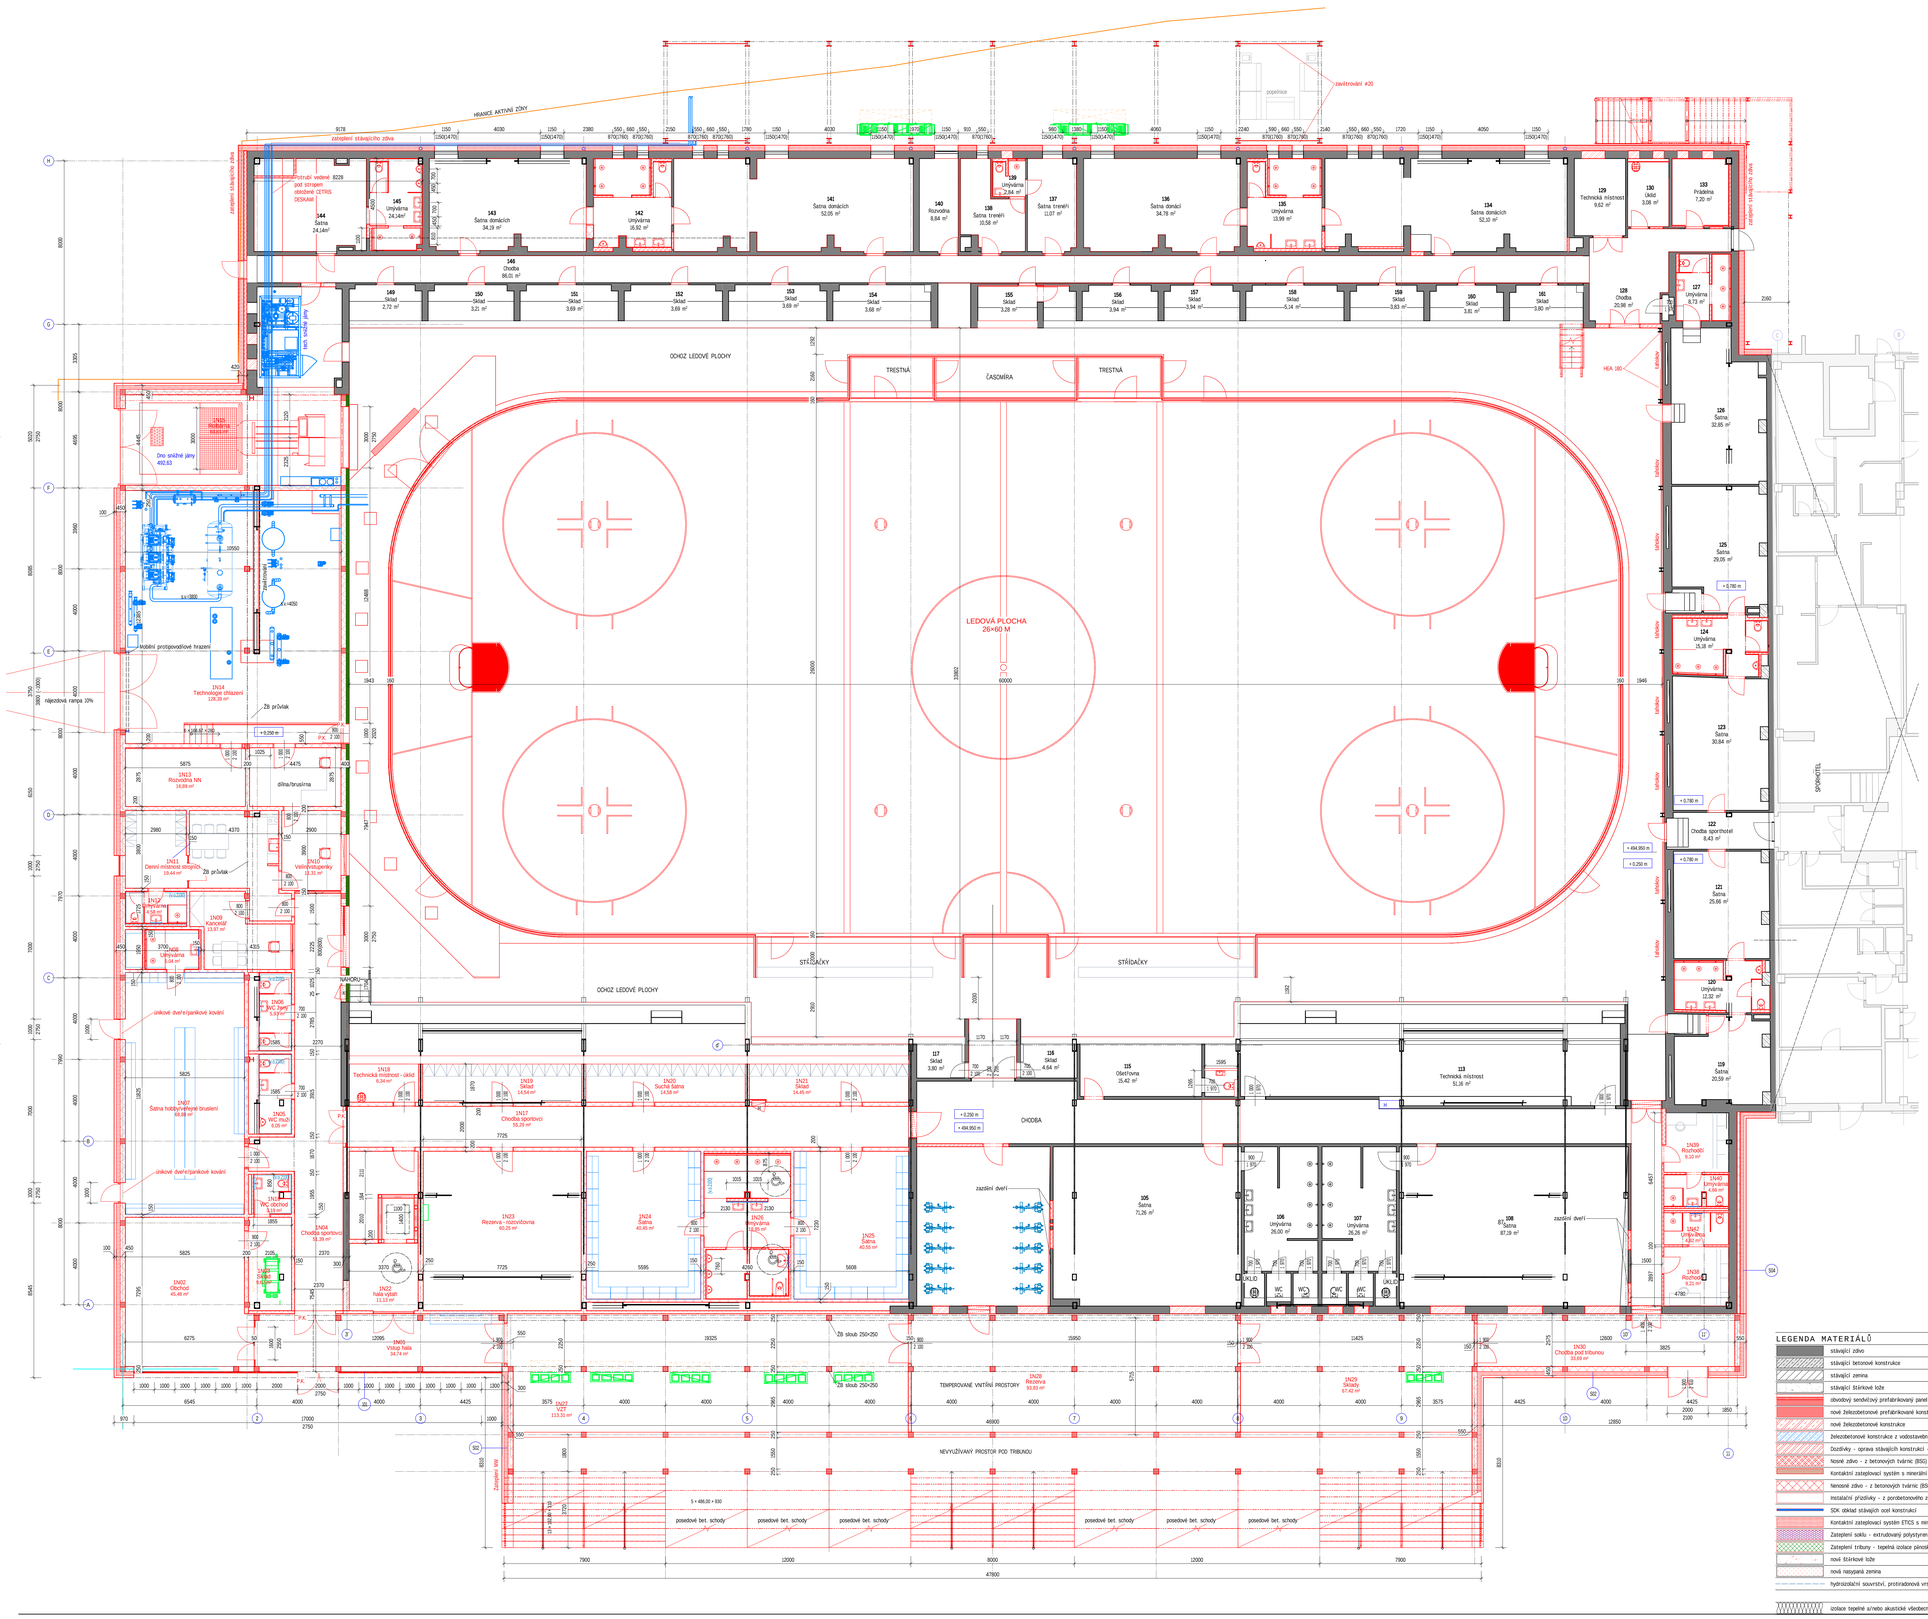
HRANICE AKTIVNÍ ZÓNY
zastřešení stávajícího zdiva
zavětrování #20
popelnice
OCHOZ LEDOVÉ PLOCHY
TRESTNÁ
ČASOMÍRA
TRESTNÁ
LEDOVÁ PLOCHA
26×60 M
60000
26900
STŘÍDAČKY
STŘÍDAČKY
OCHOZ LEDOVÉ PLOCHY
OCHOZ LEDOVÉ PLOCHY
ZŠ sloup 250×250
ZŠ sloup 250×250
TEMPEROVANÉ VNITŘNÍ PROSTORY
NEVYUŽÍVANÝ PROSTOR POD TRIBUNOU
posedové bet. schody
posedové bet. schody
posedové bet. schody
posedové bet. schody
posedové bet. schody
posedové bet. schody
posedové bet. schody
5 × 400,00 = 930
Zimní stadion Pelhřimov
1N01 Vstup hala 34,74 m²
1N02 Obchod 45,48 m²
1N03 Sklad 9,62 m²
1N04 Chodba sportovců 51,39 m²
1N05 WC muži 6,05 m²
1N06 WC ženy 5,93 m²
1N07 Šatna hobby/veřejné bruslení 68,88 m²
1N08 Umývárna 5,04 m²
1N09 Kancelář 13,97 m²
1N10 Velín/vstupenky 11,31 m²
1N11 Denní místnost strojníci 19,44 m²
1N12 Umývárna 4,58 m²
1N13 Rozvodna NN 16,89 m²
1N14 Technologie chlazení 126,39 m²
1N15 Rolbárna 68,65 m²
1N16 WC obchod 3,19 m²
1N17 Chodba sportovců 55,29 m²
1N18 Technická místnost - sklad 6,34 m²
1N19 Sklad 14,54 m²
1N20 Suchá šatna 14,58 m²
1N21 Sklad 14,45 m²
1N22 hala výstav 11,13 m²
1N23 Rezerva - rozvaděrna 60,25 m²
1N24 Šatna 40,45 m²
1N25 Šatna 40,55 m²
1N26 Umývárna 19,82 m²
1N27 VZT 119,33 m²
1N28 Rezerva 93,83 m²
1N30 Chodba pod tribunou 23,03 m²
