
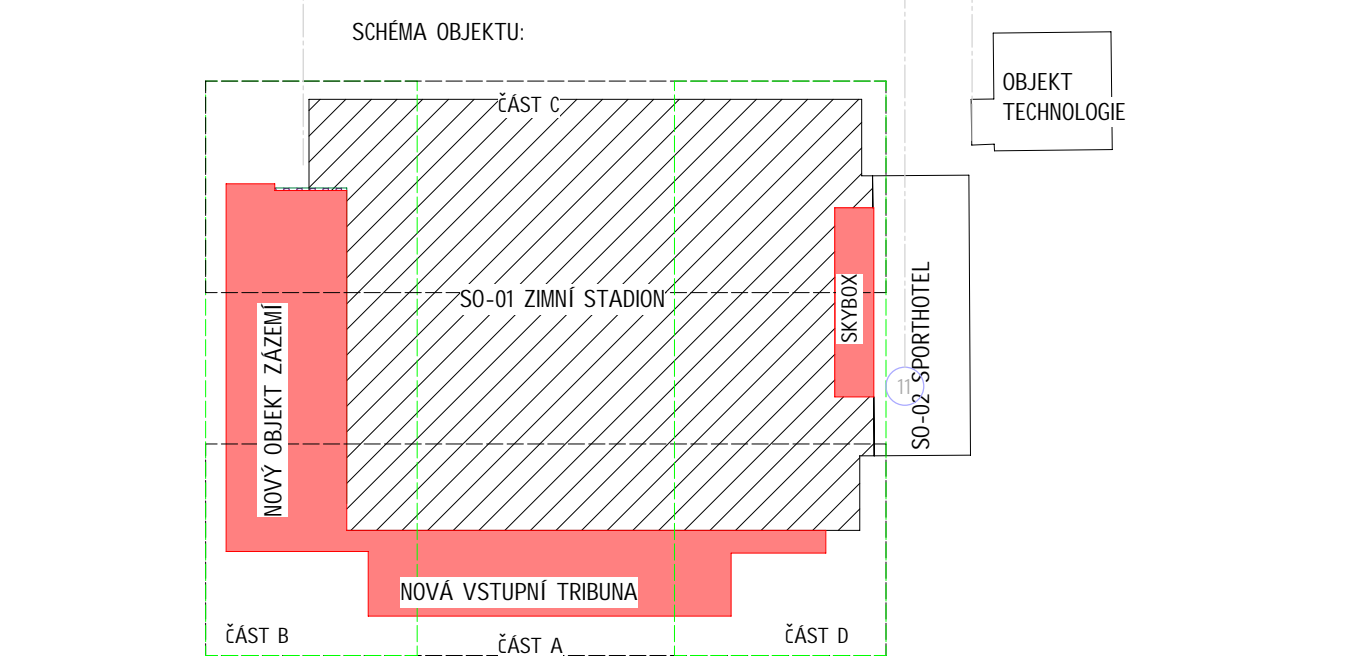


Číslo	Název	Plocha	Podlažní úprava podlahy	Povrchová úprava stropu	Poznámky
2NP - výhled					
2NP	FSE	5,72 m²	Epoxidová stěrka	SKR potah	Jednotlivé části, hlazené, natřené
2NP	WC modřín	5,30 m²	Bitumová stěrka se zápletem	SKR potah	Nový keramický obklad v 2. a 3.
2NP	Severní vstupní část	150,77 m²	Bitumová stěrka se zápletem	TRAPÉZOVÝ PLECH	obvodový plášť
2NP-ST.01	WC TŘÍBY	20,37 m²	státní keramická dlažba	SKR státní	
2NP-ST.02	WC MUŽI	19,57 m²	státní keramická dlažba	SKR státní	
2NP-ST.03	PRAHLA	6,5 m²	státní keramická dlažba	SKR státní	
2NP-ST.04	WC ŽENY	19,56 m²	státní keramická dlažba	SKR státní	
2NP-ST.05	UKLID	3,42 m²	státní keramická dlažba	SKR státní	
2NP-ST.06	WC	2,16 m²	státní keramická dlažba	SKR státní	
2NP-ST.07	SKLAD	3,79 m²	státní keramická dlažba	SKR státní	
2NP-ST.08	BUFET-SKLAD	12,82 m²	státní keramická dlažba	SKR státní	

Typ	Poznámka
Přizvis	oprava omítek na výhledu a nové osazení zářít
Přizvis	průhledy podlahy státní

- POZNÁMKY:**
- NA VŠECH NOVÝCH PRVKY V PROVEDENÍ JAKO ATYPICKÉ MUSÍ BYT ZPRACOVÁNA DÍLENSKÁ DOKUMENTACE NEBO VÝROBNÍ IDENTICKÝ VZOREK, KTERÝ BUDE ODSOUHLASEN ZASTUPCEM INVESTORA A GENERALNÍHO PROJEKTANTA
  - PŘED VÝROBU TRUBLAŠŤSKÝCH, ZÁMEČNICKÝCH VÝROBKŮ, NOSNÍKŮ, VAZEB A JINÝCH PRVKŮ, KTERÉ BUDOU ZABUDOVÁNY DO NOVÝCH VYTVAŘENÝCH OTVORŮ A KONSTRUKCÍ, JE NUTNÉ PŘEMĚŘIT ROZMĚRY TĚCHTO OTVORŮ A KONSTRUKCÍ
  - TĚM, KTEŘI JSOU V PROJEKTU POPISÁNY FINÁLNÍ NEBO PŘEVÁŽUJÍCÍ ÚPRAVY PLOCH (JAKO NAPŘ. EMAIL NEBO OMÍTKY), ROZUMÍ SE TÍM APLIKACE ÚCELEVNÝCH TECHNOLOGICKÝCH POSTUPŮ SPOJENÝCH S TĚMTO ÚPRAVAMI (TJ. NAPŘ. NAVÍC ZÁKLADNÍ NÁTĚR POD EMAIL NEBO NÁSLEDNÁ VÝMALBA) DOPORUČENÝCH PŘÍSLUŠNÝM VÝROBÍ KONKRETNÍCH MATERIÁLŮ NEBO VYPLYVAJÍCÍCH Z ODBORNÝCH ZNALOSTÍ PRACOVNÍKŮ PROVEDAJÍCÍ FIRMY
  - OBKLADY STĚN V MÍSTĚ SPRCH LEPIČ LEPÍČÍ HMOTOU NA VODOODPUDIVÝ NÁTĚR DO VÝŠKY 2000 mm. U STYKŮ STĚN A PODLAHY VLOŽIT TĚSNÍCÍ PAS
  - ZAKRYVÁNÍ A ZABUDOVÁNÍ OCELOVÝCH PRVKŮ OPATŘIT ZA ANTIKOROZNÍM NÁTĚREM
  - U KAŽDÉHO DVEŘNÍHO KŘÍDLA BUDE UMÍSTĚNA NA PODLAZE ZÁRAŽKA V KONTRASTNÍ BARVĚ OPROTI PLOCHOVÉ ÚPRAVĚ PODLAHY
  - PROSTUPY A DŘÁŽKY VELKOSTI 200x200 mm A MENŠÍ NEJSOU V PD STAVBNÍ ČÁSTI OZNAČOVÁNY VĚTNĚ VŠECHNYCH PROSTUPŮ PŘÍČKAMI, JEJICH POLOHOU A VÝŠKOU UMÍSTĚNÍ VIZ. JEDNOTLIVÉ ODOLY TYP TĚTO PD
  - DŘÁŽKY A PROSTUPY PO OSAZENÍ JEDNOTLIVÝCH INSTALACÍ DOZDIT (ZAPĚNIT), OMÍTKNOUT, V PŘÍPADĚ PROSTUPŮ POŽÁRNĚ DĚLÍCÍMI KONSTRUKCEMI OSADIT TĚSNÍCÍ MANŽETY, UPRAVKY DLE JEDNOTLIVÝCH ODOLŮ TYP
  - NUTNO DOBŘEZET POŽÁRNÍ ODOLNOSTI JEDNOTLIVÝCH KONSTRUKCÍ, POŽÁRNÍCH UZÁVĚRŮ, PŘEDĚLŮ A.T.D. DLE VYPRACOVÁNÍ POŽÁRNÍ ZPRÁVY
  - UNIKOVÉ CESTY A VÝCHODY BUDOU OZNAČENY BEZPEČNOSTNÍMI ZNAČKAMI V LUMINISČENÍM PROVEDENÍ, DALE BUDOU BEZPEČNOSTNÍMI ZNAČKAMI OZNAČENY HLAVNÍ UZÁVĚRY JEDNOTLIVÝCH MĚSÍ
  - UMÍSTĚNÍ PŘENOSNÝCH HASIČSKÝCH PŘÍSTROJŮ DLE VYPRACOVÁNÍ POŽÁRNÍ ZPRÁVY A JEJICH PŘÍLOH
  - NUTNO DOBŘEZOVAT TECHNOLOGICKÉ POSTUPY JEDNOTLIVÝCH ZVOLENÝCH MATERIÁLŮ A VÝROBKŮ VĚTNĚ ZÁVAZNÝCH DETAILŮ

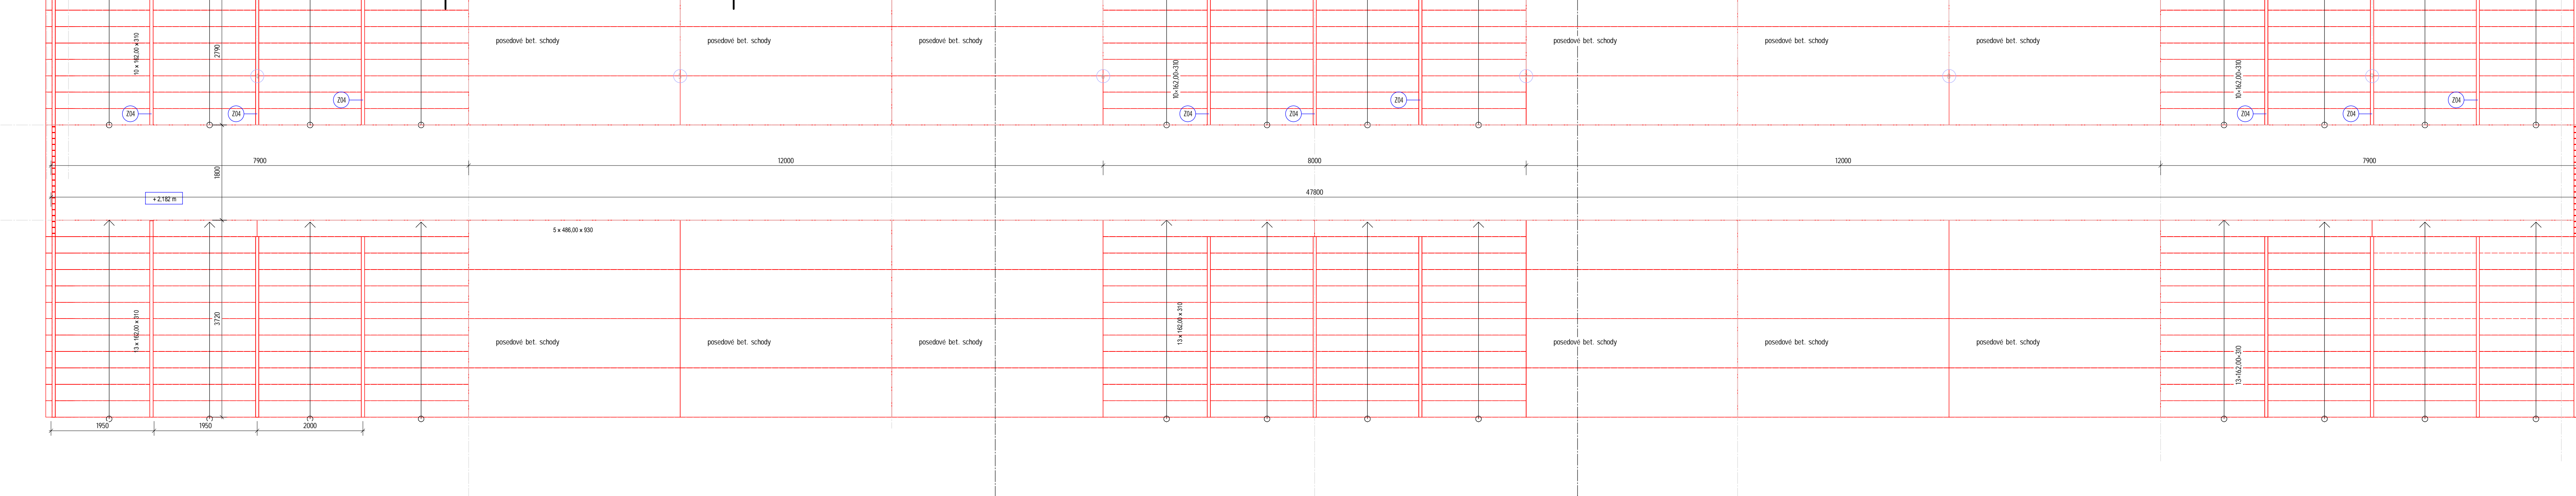

A		01	02	03	04	05	06	07	08	09	M		4,00	8,00	12,00	Bpv	+0,000	494,700
		10	20	30	40	50	60	70	80	90			4,00	8,00	12,00	Bpv	+0,000	494,700

**30ek**

AUTORIZACE: Ing. JIŘÍ ŽÁK ČKAIT - 1400348

Bole s.r.o. a AS PROJECT s.r.o.

ARCHITEKTURA, PROJEKT, ENGINEERING, DODAVATELSKÁ FIRMAT A PROJEKT

HABRLECKÁ 322, 393 01 PRAHA, TEL. 333 333 333, WWW.ASPROJECT.CZ

DESIGN OBJEKTU	HLAVNÍ PROJEKTANT	ZODPOV. PROJEKTANT	VYPRACOVAV
Bole	Ing. JIŘÍ ŽÁK	Ing. Lenka Procházková	Ing. Lenka Procházková

**REKONSTRUKCE ZIMNÍHO STADIONU V PELHŘIMOVĚ**

INVESTOR: Město Pelhřimov, Masarykova náměstí 1, 393 01 Pelhřimov

FORMAT: A4

ČÍSLO DOK. 01

MÍSTO STAVBY: parc.č. 323/1, st. 323/1, 323/2 k. a. Pelhřimov

PELHŘIMOV, VÝPIS

DATA: 06/2025

CHARAKTER STAVBY: rekonstrukce a přístavba

STUPĚŇ DOK. DPS

OSAD: p - AS [01]Architektonická studie a projekt

Č. ZAKÁZKY 116/23

OSAD: AS -

PŮDORYS 2NP část A

MAŠTĚK: 1:200

OS. VÝKRESU: 01126