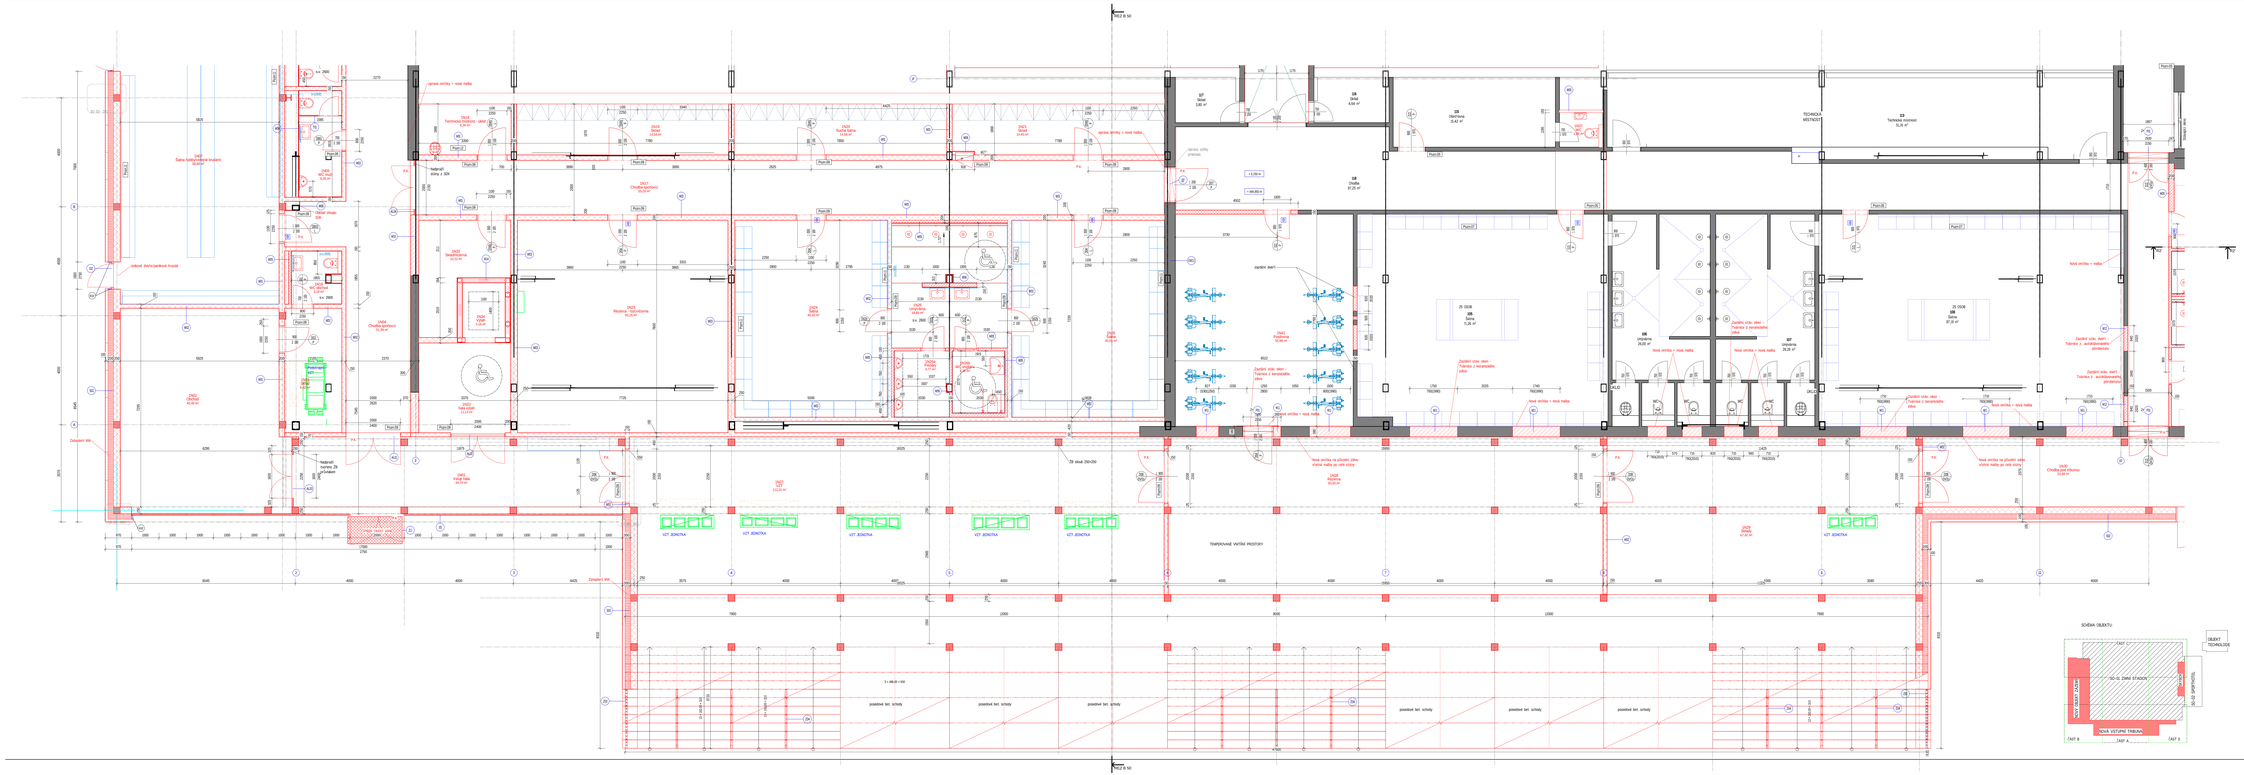

LEGENDA MATERIÁLŮ

- stávající zdivo
- stávající betonové konstrukce
- stávající zemina
- stávající štěrkové lože
- dovolený sendvičový prefabrikovaný panel jednotlivá úprava
- nové železobetonové prefabrikované konstrukce
- nové železobetonové konstrukce
- Železobetonové konstrukce z vakuovaného betonu
- Zazdívky - úprava stávajících konstrukcí - doplnění plovoucích konstrukcí z porobetonového zdiva
- Nenosné zdivo - z lehkostavebních bloků (850) tl. 240 mm - rozměry 240/600/300 mm, na kapsle, POKLÁDÉNÍ ZDIVO
- Kontaktní zateplovací systém s minerální vatou tl. 180 mm
- Nenosné zdivo - z lehkostavebních bloků (850) tl. TI/120 a 175 mm, rozměr (2017)/540/300 mm, na kapsle, POKLÁDÉNÍ ZDIVO
- Installační příčka - z porobetonového zdiva tl. 200 a 150 na kapsle
- SDK obkład stávajících konstrukcí
- Kontaktní zateplovací systém ETICS s minerální vatou tl. 180 mm
- Zateplení soklu - extrudovaný polystyrene XPS
- Zateplení tribuny - topená izolace pérovaná
- nové štěrkové lože
- nová nespapená zemina
- hydroizolační membrána, protiradonová vrstva, izolace proti zemní vlhkosti
- izolace topené soklu akustické vlastnosti bez další specifikace

Typ	Popis/pozn. místn.
Pozn1	úprava omítek po vybourání a nové zazení otvorů - podrobné provedení výrobcem
Pozn2	nové betón skrytého bodu konzol - dle PBŘ
Pozn3	nové betón skrytého bodu konzol - dle statiky a výrobce
Pozn4	podrobné řešení dilatačních konzolení nosné zdiva, protiradonového a doplňkové izolace
Pozn5	v místě nové budou instalace podstromovány do výdechy 2,2 m, tak aby bylo možné kosení. Jara přizpůsob pro automatické zalévání stromů
Pozn6	pr. vedlo, objekt tl. zdiva/ka

POŽÁRKY :

- NA VEŠKERÉ NOVÉ PRVKY V PROVEDENÍ JAKO ATYPICKÉ MUSÍ BÝT ZPRACOVÁNA DÍLESKÁ DOKUMENTACE NEBO VÝROBEN EKNTOXY VZOREK, KTERÝ BUDE ODSOUHLASEN ZÁSTUPCEM INVESTORA A GENERÁLNÍHO PROJEKTANTA
- PŘED VÝROBOU TRUHLÁŘSKÝCH, ZÁMEČNICKÝCH VÝROBKŮ, KOSTKŮ, VAZEB A JINÝCH PRVKŮ, KTERÉ BUDOU ZABUDOVÁNY DO NOVÉ VYTVÁŘENÝCH OTVORŮ A KONSTRUKCÍ, JE NUTNÉ PŘEKRÝT ROZMĚRY TECHNICKÝCH OTVORŮ
- NA PRVKY, KTERÉ BUDOU ZABUDOVÁNY V POHLEDU OMÍTKA NEBO PŘEVAŽUJÍCÍ ÚPRAVY POVRCHŮ (JAKO NAPŘ. ŠANA, NEBO ZMÝVÁK), BUDOU SE TÉM APLIKACE LEGLÉHO TECHNOLOGICKÝCH POSTUPŮ SPECIFICKÝCH S TÉMATO ÚPRAVAMI (TZN. NAPŘ. NAVÍC ZÁKLADNÍ NÁTĚR POD EMAIL NEBO NÁSLEDNÁ VÝMALBA) EXPORLEXNÍCH PŘÍSLUŠNÝM VÝROBCE KONKRÉTNÍCH MATERIÁLŮ NEBO VYPLYVAJÍCÍCH Z ODBORNÝCH ZNALOSTÍ PŘAÇOVNÍKŮ PROVÁDĚJÍCÍ FIRMY

- OBKLADY STĚN V MÉTĚ SPRCH- LDYT LEPÍCÍ HMOTOU NA VÝDOOOPRÚDNÝ NÁTĚR DO VÝŠKY 2000 mm. U STYKU STĚN A PODLAHY VLOŽIT TĚSNÍCÍ PÁS
- ZAKRÝVANÉ A ZABUDOVANÉ OCELOVÉ PRVKY OPATŘIT 2x ANTIKORZÍVNÍM NÁTĚREM
- U KAŽDÉHO DVEŘNÍHO KŘÍDLA BUDE UMÍSTĚNA NA PODLAZE ZÁRAŽKA V KONTRASTNÍ BARVĚ OPROTI POVRCHOVÉ ÚPRAVĚ PODLAHY
- PROSTUPY A DRÁŽKY VELIKOSTI 200x200 mm A MENŠÍ NEJSOU V PD STAVEBNÍ ČÁSTI OZNAČENÝMY VČETNĚ VEŠKERÝCH PROSTUPŮ PŘÍKAMI, JEJICH POLOHOVÉ A VÝŠKOVÉ UMÍSTĚNÍ VIZ. ZEMZTLUŠ ODDÍL1 TPS TETS PD
- DRÁŽKY A PROSTUPY PO DSAZENÍ ZEMZTLVYCH INSTALACÍ DOZDÍT (ZAPÍNÍT), ÚMTNOUT, V PŘÍPADĚ PROSTUPU POŽÁRNÍ ZELÉCNÍ KONSTRUKCEM OSADIT TĚSNÍCÍ MAZDETY, UZÁVRAY DLE ZEMZTLVYCH ODDÍLŮ TPS
- NUTNO DOINDÉT POŽÁRNÍ ODOLNOSTI ZEMZTLVYCH KONSTRUKCÍ, POŽÁRNÍCH UZÁVĚŘŮ, PŘÍDELŮ ATD. DLE VYPRACOVNÁ POŽÁRNÍ ZPRÁVY
- OMÁČKÉ ŠESTY A VÝSKOVY BUDOU OZNAČENY BEZPEČNOSTNÍMI ZNAČKAMI V LUMINIOZENÍMI PROVEDENÍ, DÁLE BUDOU BEZPEČNOSTNÍMI ZNAČKAMI OZNAČENY HLAVNÍ UZÁVĚRY ZEMZTLVYCH ROZVODŮ
- UMÍSTĚNÍ PŘÍDAVNÝCH HASICÍCH PŘÍSTROJŮ DLE VYPRACOVNÁ POŽÁRNÍ ZPRÁVY A JEJICH PŘÍLOH
- NUTNO ZDOKÁZOVAT TECHNOLOGICKÉ POSTUPY ZEMZTLVYCH ZVOLENÝCH MATERIÁLŮ A VÝROBKŮ VČETNĚ ZÁVAZNÝCH DETAILŮ.

PODLAHA ŽAŽÍMÉ : 0,250/494,95

A	01	02	03	04	05	06	07	08	09	M					Bpv	±0,000
		10		20			30				4,00	8,00 m	12,00			494,700

SCHÉMA OBJEKTU

AUTOROIŘ	Ing. arch. Jiří Žák, TAAT - ARDAM		
	Boele s.r.o a AD PROJEKT s.r.o		
	ARCHITEKTURA, PROJEKCE, INŽENÝRING, DOSAHOVÁ TÍMOVÝ A PRODEJ		
	HLAVÍČKOVÁ 210, 560 01 PŘÍLUKY/ TEL: 580 320 246 WWW.ADPROJECT.CZ		
	VEDOUCÍ PROJEKTANT	ZODPOV. PROJEKTANT	VYPRACOVAL
	Ing. arch. Jiří Žák	Ing. Lenka Procházková	Ing. Lenka Procházková

REKONSTRUKCE ZIMNÍHO STADIONU V PŘÍLUKÁCH

INVESTOR	Města Přílepy, Masarykova náměstí č. 301 ⊡ Přílepy IČO: 002 48 005	FORMÁT	2 × A4
MÍSTO STAVBY	parc.č. 3014/1, st. 3014/3, 3014/2 k.ú. Přílepy Přílepy, Vysočina	DATUM	06/2025
DOKUMENTACE STAVEBY	rekonstrukce a přístavba	STUPEŇ DSA	SP1
