


Stávající instalace ozvučení pod stropem haly s ledovou plochou:

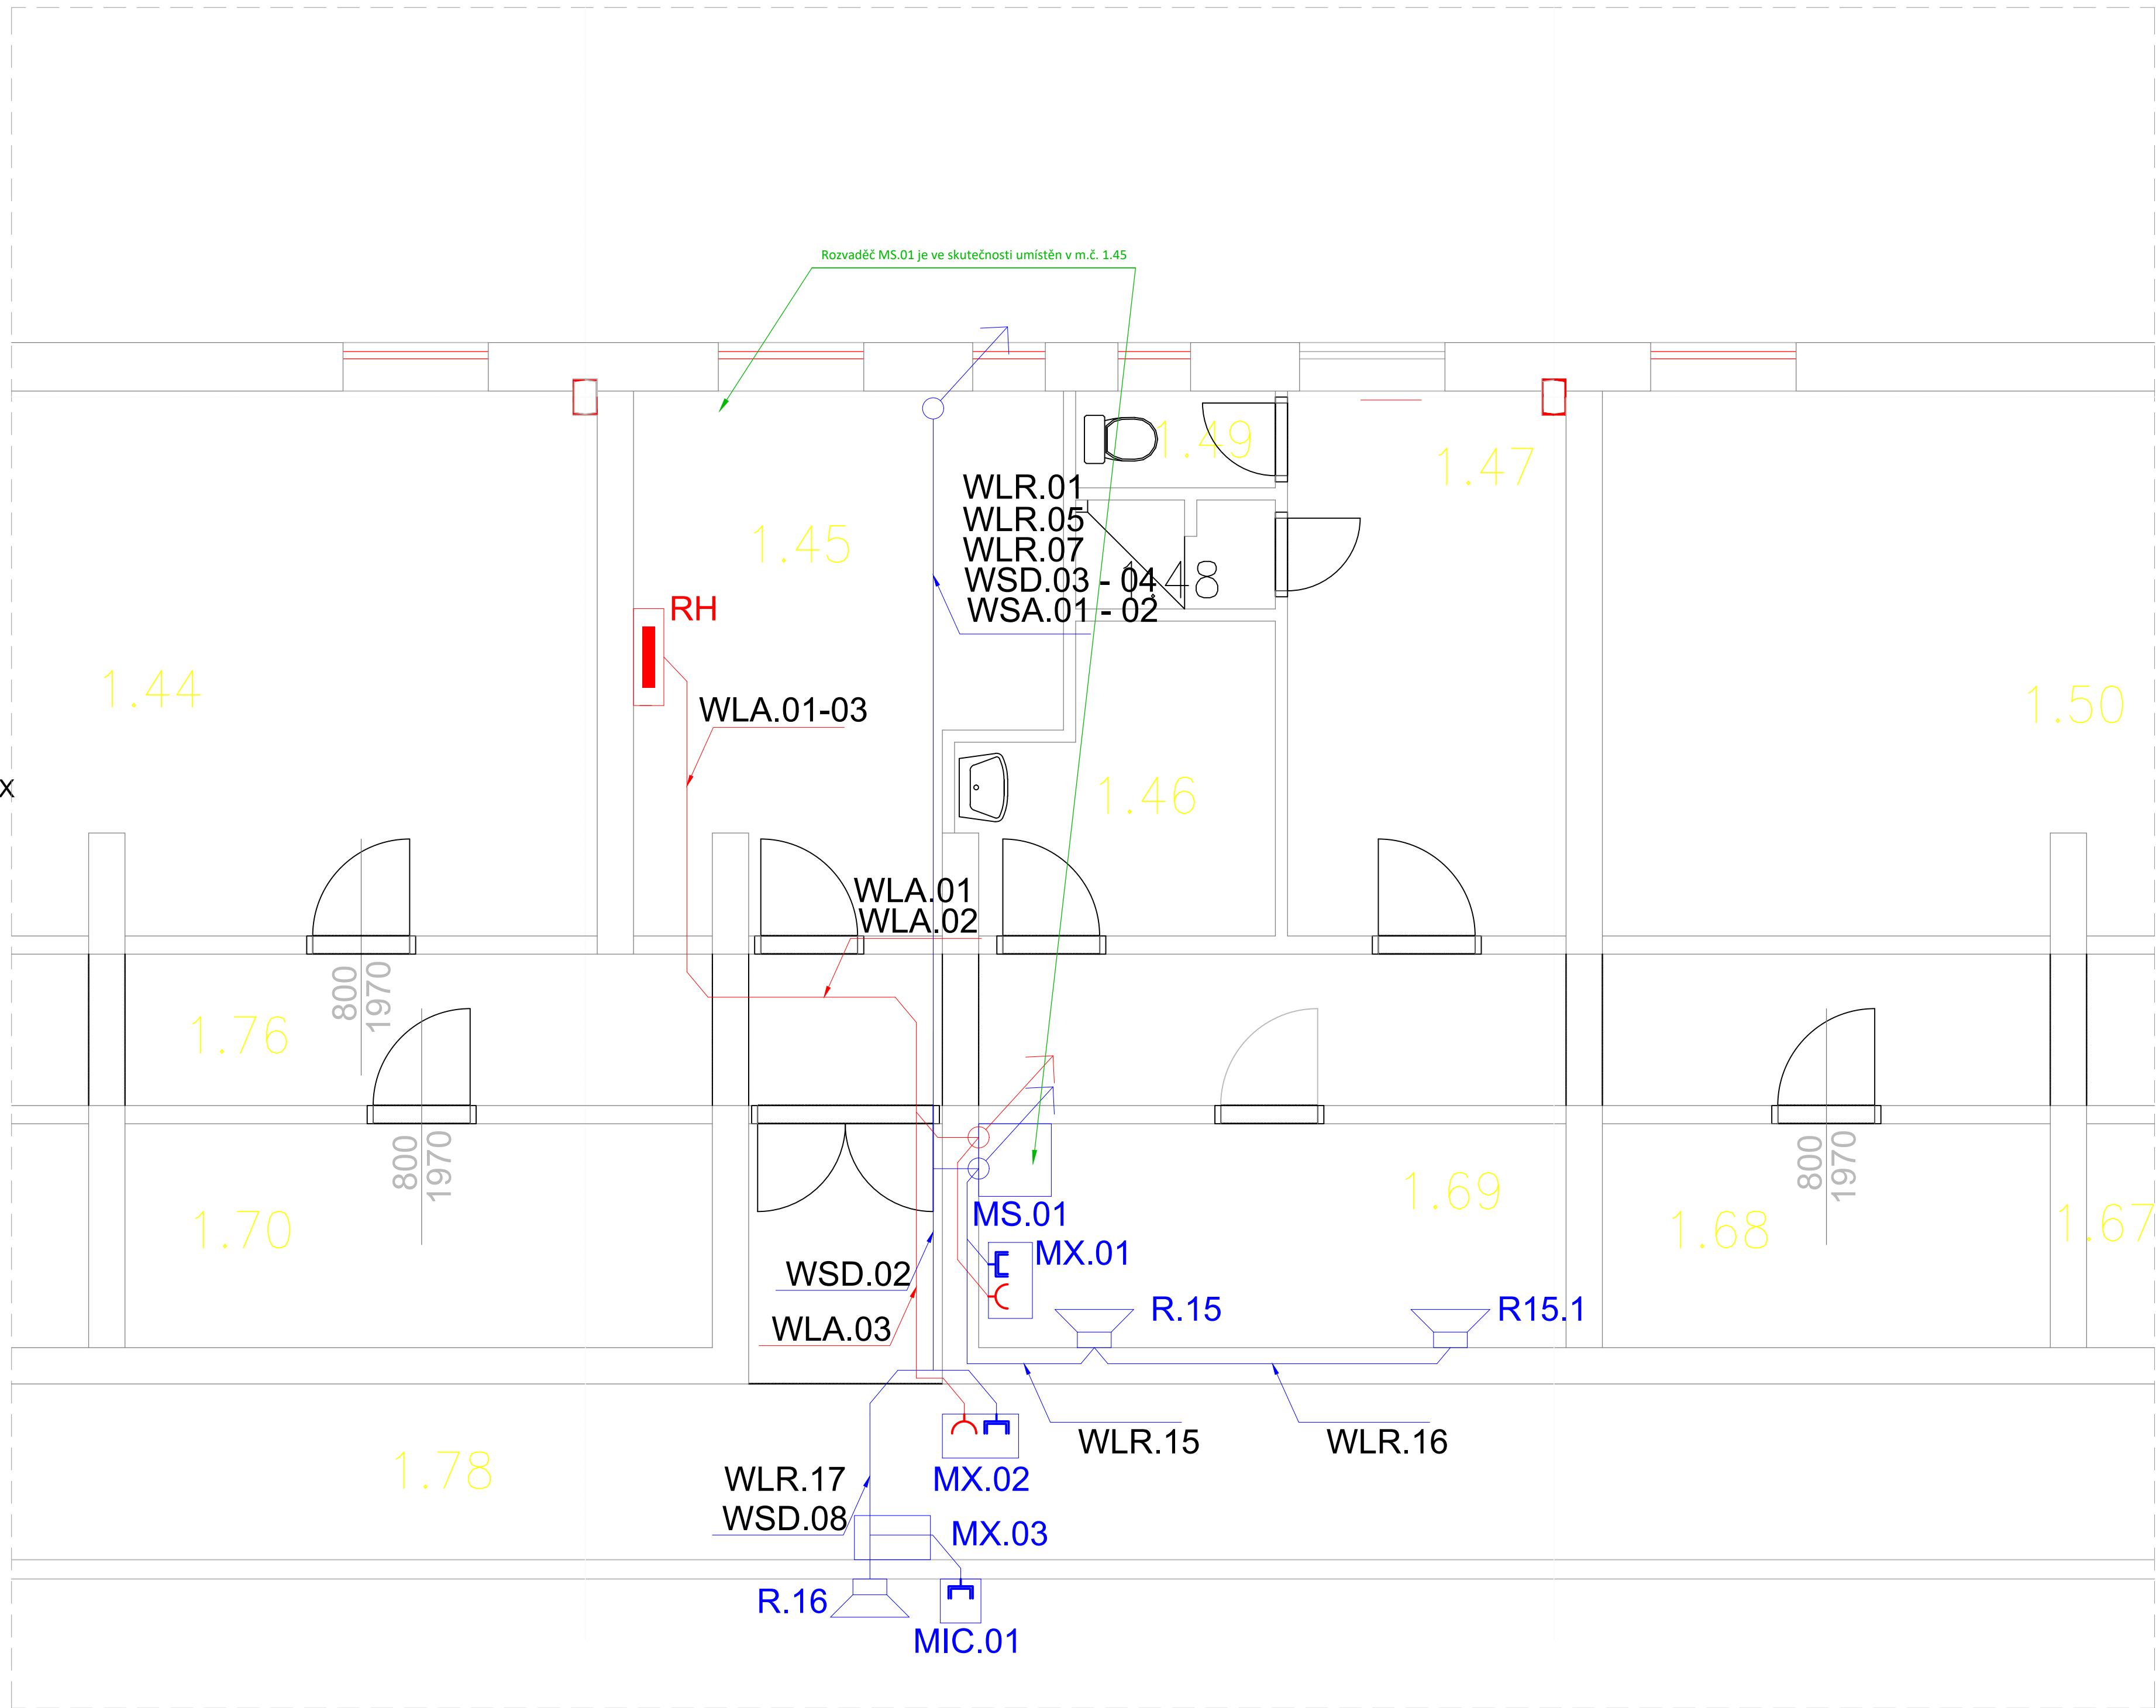

Prvek k demontáži který nebude reinstalován,
tedy bude znovu použit

KNIMONIA ZNAČEK OZNAČENÍ – AUDIO

Stávající rock system označení
výše uvedeným způsobem
s novou částí pro napojení

MMX 01
AUDIO označení
režim: 4 bitofona
4 bitofon s 4 okna
stavující
STAVUJÍCÍ VSTUPNÍ MODULY
Instalace na stěnu rohová
4 KUB. Zv. ROK. 220V 50Hz

MMX 02
STAVUJÍCÍ VSTUPNÍ MODULY V ROHU
Instalace na frekvenci loží
4 KUB. Zv. ROK. 220V 50Hz

MMX 02
OVLÁDACÍ PANEL
SYSTEMY OVLÁDÁNÍ
PŘÍPOJENÝ DO LAN

MMX 03
VÝKONOVÁ REPRODUKČNÍ 100W
DO KLIMATIZACE PŘÍPOJENÝ S KONZOLOU

MMX 04
VÝKONOVÁ REPRODUKČNÍ 100W
DO KLIMATIZACE PŘÍPOJENÝ S KONZOLOU

MMX 05
STUPOVÁ NASTŘENA REPRODUKČNÍ
SUBWOOFER SIGNÁLU

MMX 06
AUDIO EXTENDER ČÍSLO ENDA
MONITOROVACÍ OKNO ÚP. KABELU

Výkresy jsou převzaty z dokumentace skutečného provedení stavby 10/2018.
Dokumentace pro provádění stavby je také datována 10/2018.

Konstrukce střechy:
- samonosná pl

- samonosná příhradníková konstrukce přijde opískovat a natřít
- nutno všechny prvky demontovat a pak znovu namontovat

- vyměnit za no
- Deskový zákl

AUTORIZACE	OKAČT - 1005939	ING. MLODLÁB MÜLLER		
	AS PROJEKT s.r.o. - BIELE			
	ARCHITECTURA, PROJEKCE, ENGINEERING, DOVADATELSKÁ ČINNOST A PROJEKT HUMPELCOVA 2122, 393 01 PELHŘIMOV TEL. 608 687 156 WWW.ASPROJEKT.CZ			
DESIGN OBJEKTU	HP	ZODPOV. PROJEKTANT	VYPRACOVÁNÍ	
OBJ. ZPR. JN 238		MECH. HEDVÍČKA	MAGAZIN	
REKONSTRUKCE ZIMNÍHO STADIONU V PELHŘIMOVĚ				
INVESTOR	Město Pelhřimov, Masarykovo náměstí 1, 393 01 Pelhřimov IČO: 002 48 801	FORMAT	10 x 4 841 x 1189 A0	
MÍSTO STAVBY:	pac. č. 3231, 3230, 393 013, 3495010, 3450101 k. p. Pelhřimov obce Pelhřimov, okres Vsetín	DATAUM REVID	10.08.2025 R-02	
CHARAKTER STAVBY:	PRÍSTAVBA A REKONSTRUKCE	SUPER. DOK.	DPS	
ODK. DOKUMENTACE D1.4	Technika prostředí stavby D1.4.5. Stavební umělecká projekce	C. ZAKAZKY	1106022	
		C. ARCHIVUM	1106022	
OBŠAH:	Blokové schéma ozvučení Stávající umělecká prvky ozvučení			
		---	Čís. VÝKRESU: D.1.4.5.18	