


Situace katastr

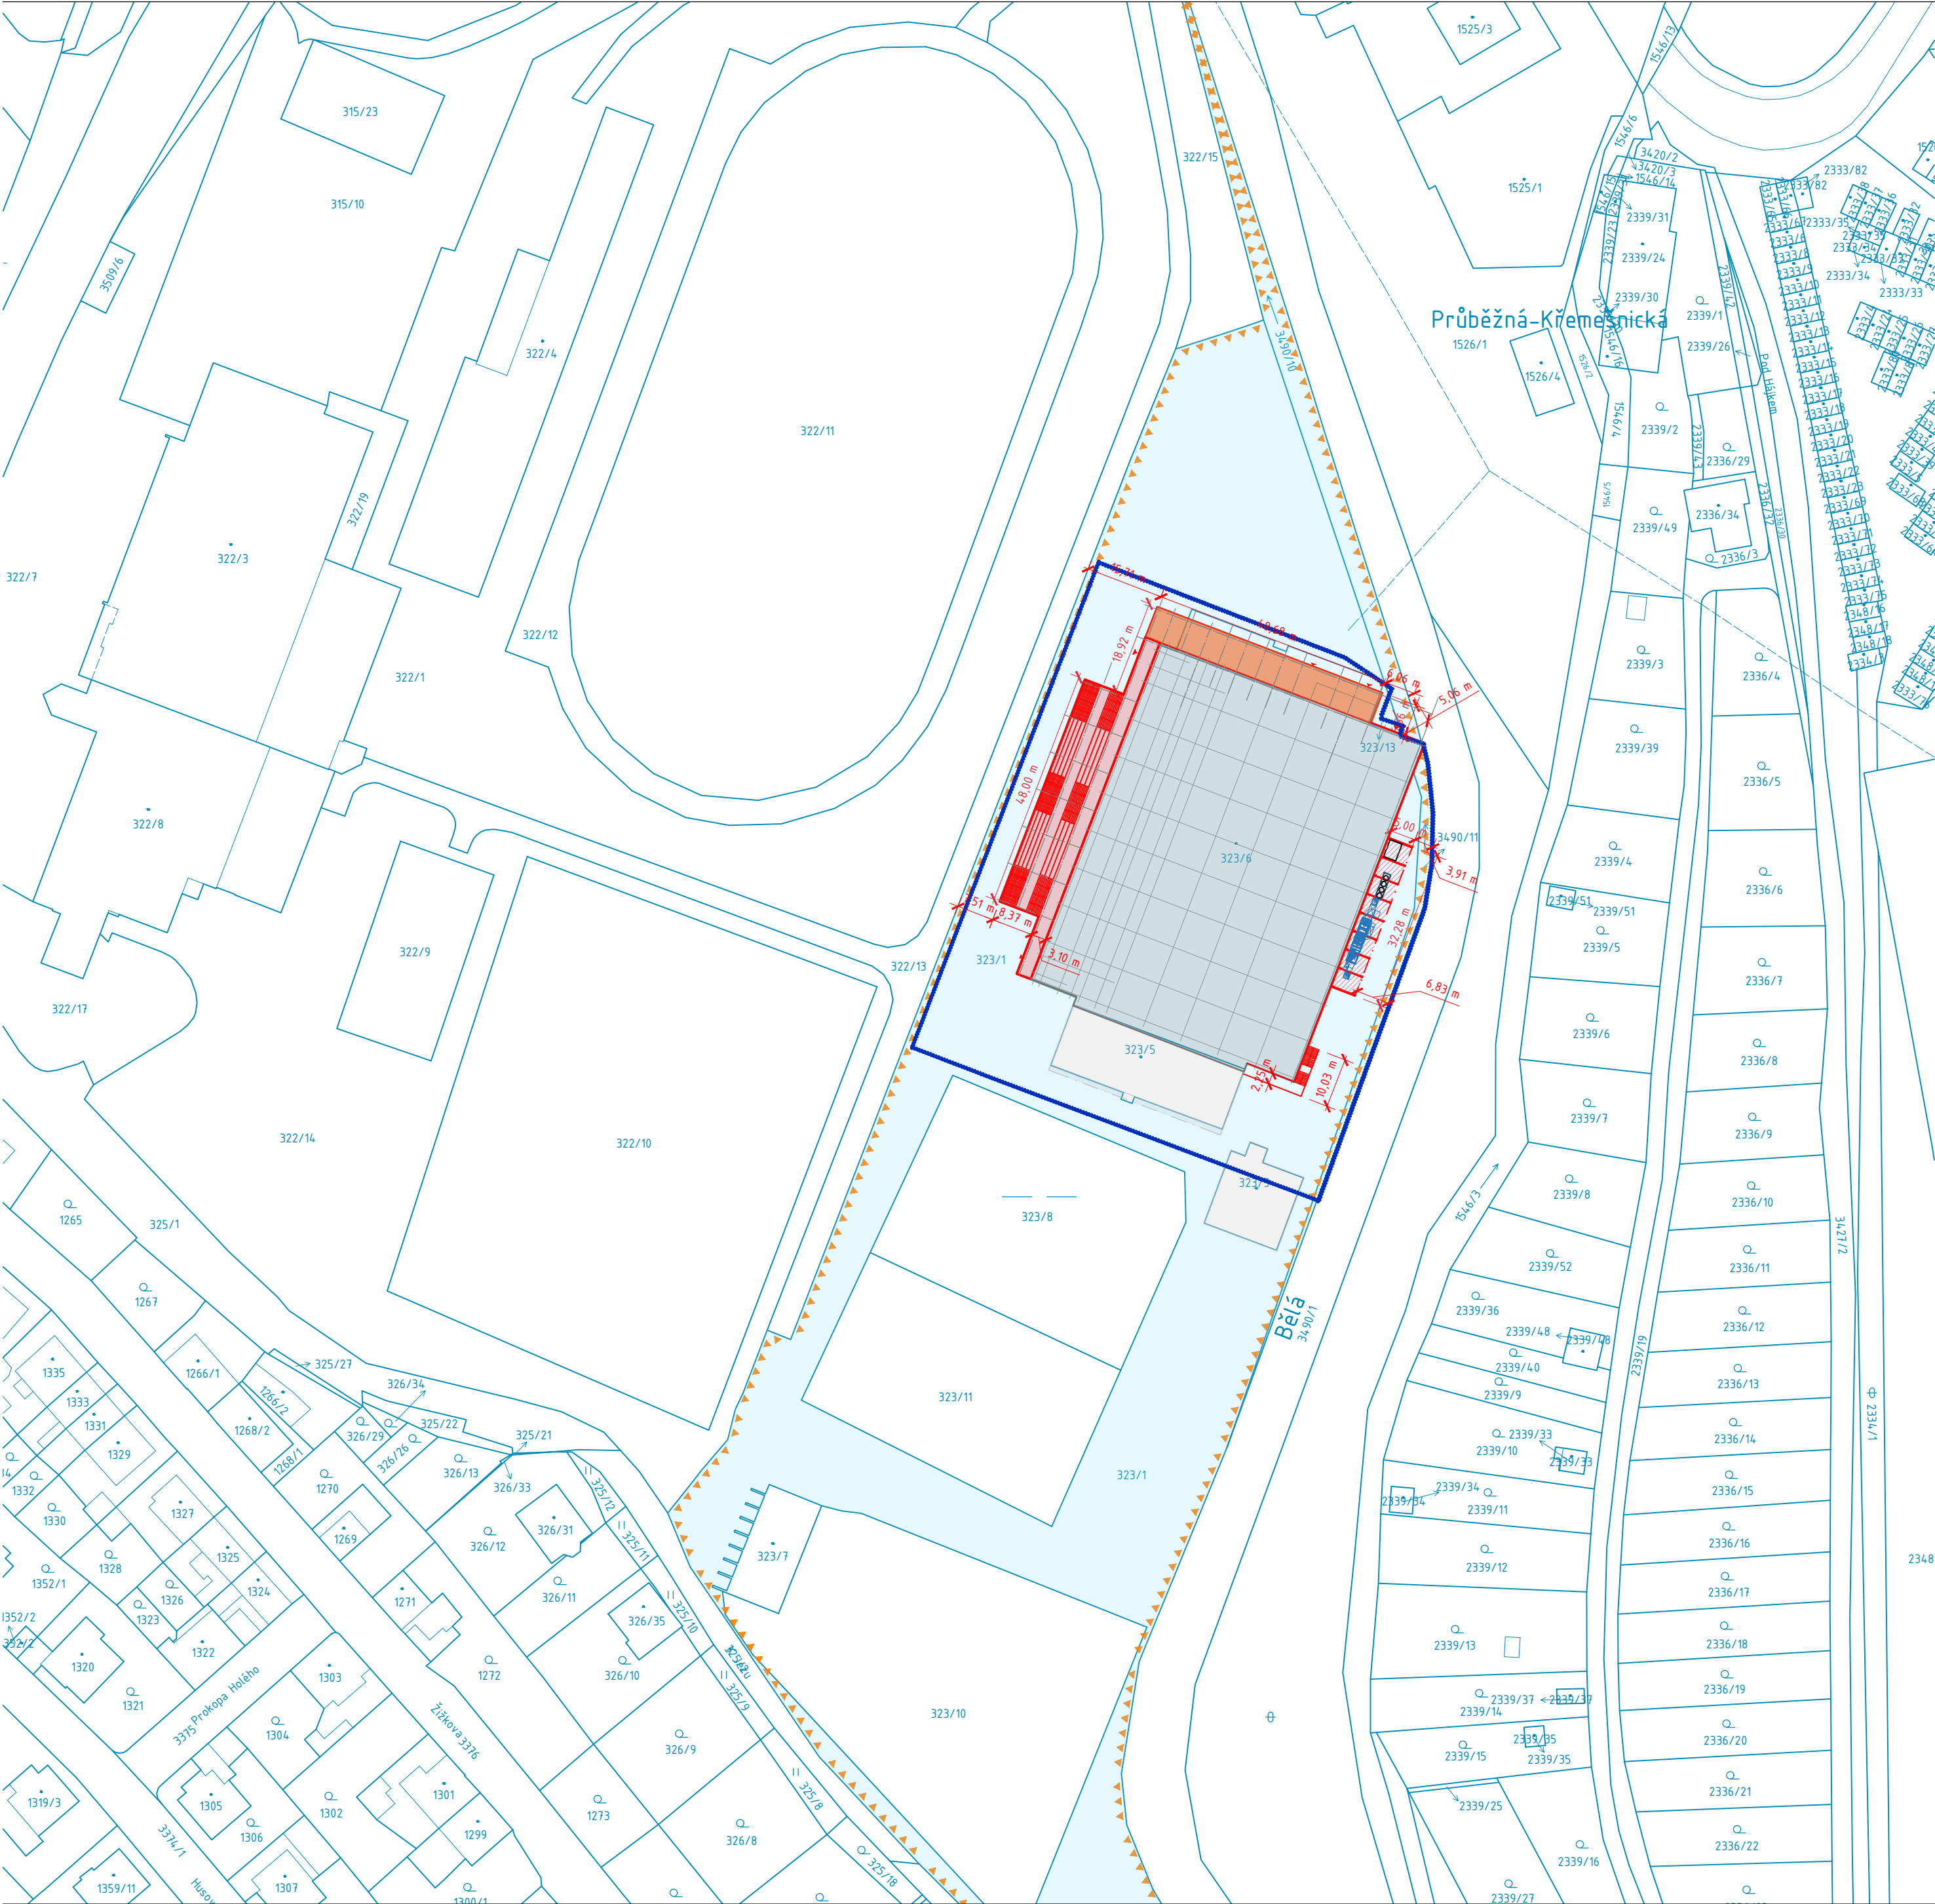


LEGENDA

stav	návrh
1452/2	digitální katastrální mapa DKM KN k datu 1. 3. 2023
CELKOVÉ ŘEŠENÍ	
	Hranice dotčeného území
	Hranice řešené území
	S01 – zinní stadion– stávající zastavěná plocha 4220,8 m²
	Demolované objektu
	S01 – zinní stadion – přístavba tribuny 626 m²
	S01– přístavba šaten a technologie – 320 m²
	ocelová konstrukce pro technologie – výška 3,3 nad terénem
	Demolice sporthotelu a objektu technologie – 0. etapa – viz samostatná PD
	DOTČENÉ POZEMKY STAVBOU

DOTČENÉ POZEMKY – STAVBA – K DATU KVĚTEN 2024

PARCELNÍ ČÍSLO	VÝMĚRA [m²]	ZPŮSOB VYUŽITÍ	DRUH POZEMKU	VLASTNICKÉ PRÁVO
KATASTRÁLNÍ ÚZEMÍ: PELHŘIMOV (718912)				
323/6	4575		ZASTAVĚNÁ PLOCHA A NÁDVŮŘÍ	Město Pelhřimov, Masarykovo náměstí 1, 39301 Pelhřimov
323/1	12361	JINÁ PLOCHA	OSTATNÍ PLOCHA	Město Pelhřimov, Masarykovo náměstí 1, 39301 Pelhřimov
323/13	32	JINÁ PLOCHA	OSTATNÍ PLOCHA	Město Pelhřimov, Masarykovo náměstí 1, 39301 Pelhřimov
3490/10	601	KORYTO VODNÍHO TOKU	VODNÍ PLOCHA	Město Pelhřimov, Masarykovo náměstí 1, 39301 Pelhřimov
3490/11	165	KORYTO VODNÍHO TOKU	VODNÍ PLOCHA	Město Pelhřimov, Masarykovo náměstí 1, 39301 Pelhřimov
17 734		VÝMĚRA CELKEM		

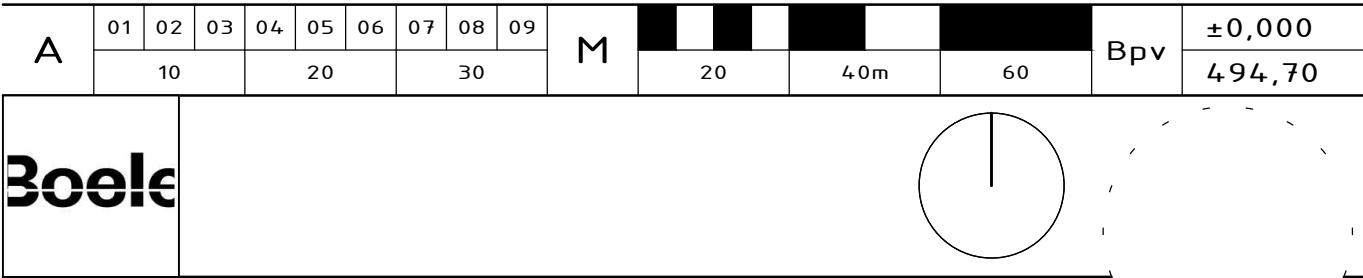

AUTORIZACE	ČKAIT – 1400348	ING. JIŘÍ ŽÁK
AS PROJECT s.r.o. + BOELE		
ARCHITEKTURA, PROJEKCE, ENGINEERING, DODAVATELSKÁ ČINNOST A PRODEJ HUMPOLECKÁ 2122, 393 01 PELHŘIMOV, TEL.: 606 637 156, WWW.ASPROJECT.EU		
DESIGN OBJEKTU	HIP	ZODPOV. PROJEKTANT
BOELE	ING. JIŘÍ ŽÁK	Ing. Lenka Procházková
		VYPRACOVAL
		Ing. Lenka Procházková

REKONSTRUKCE ZINNÍHO STADIONU V PELHŘIMOVĚ

INVESTOR:	Město Pelhřimov, Masarykovo náměstí 1, 393 01 Pelhřimov IČO: 002 48 801	FORMÁT	6 × A4
MÍSTO STAVBY:	parc.č. 323/1st. 323/6, 323/13, 3490/10, 3490/11, k.ú. Pelhřimov obec Pelhřimov, kraj Vysočina	DATUM	04/2025
CHARAKTER STAVBY:	PŘÍSTAVBA A REKONSTRUKCE	STUPEŇ DOK.	DPS
ODDÍL DOKUMENTACE:	C - SITUÁČNÍ VÝKRESOVÁ ČÁST	Č. ZAKÁZKY	1146/23
OBSAH:	SITUACE KATASTR	Č. ARCHIVNÍ	1146/CZ
		MĚŘÍTKO:	ČÍS. VÝKRESU:
		1:1000	C-02