


POHĽAD VÝCHODNÝ

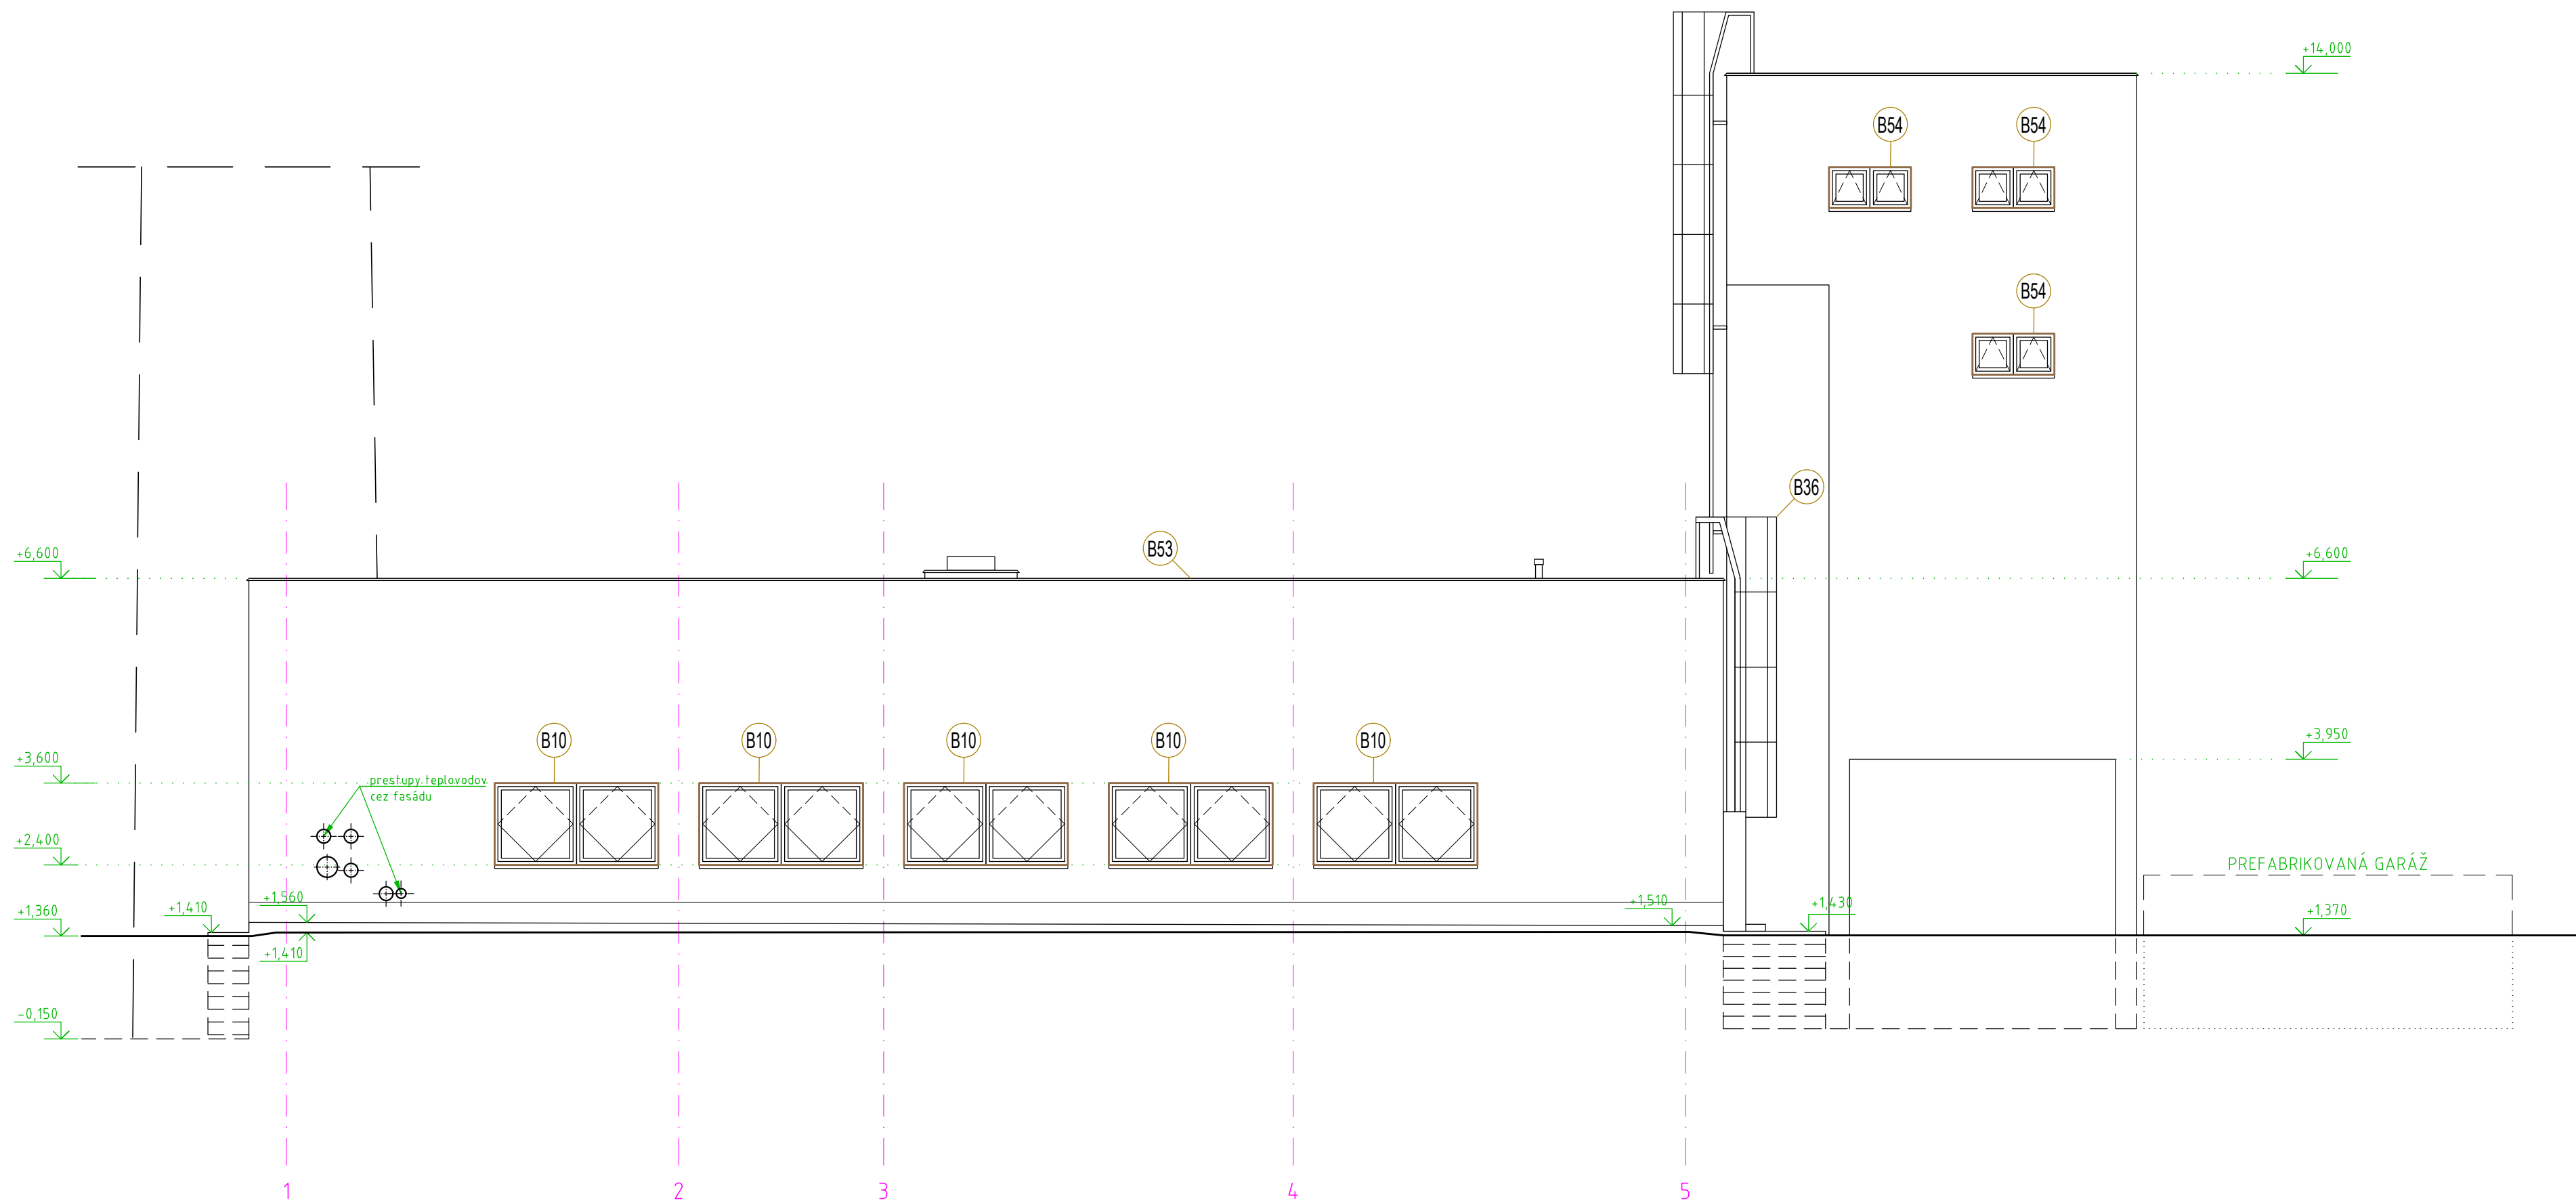

POHĽAD SEVERNÝ

REVÍZNA TABUĽKA :

ČÍS. REV.	DÁTUM	POPIS REVÍZIE


± 0,000 = 237,41 m.n.m.

NAZOV STAVBY	TOPOLČIANKY, CENTRÁLNY LOGISTICKÝ SKLAD REKONŠTRUKCIA TEPELNÉHO HOSPODÁRSTVA		 s.s. CINTORÍNSKA 9, 81108 BRATISLAVA PREVÁZOVKA: PIASTICKÁ 2, 949 24 NITRA	
MIESTO STAVBY	TOPOĽČIANKY, OKRES ZLATÉ MORAVCE, PARC. Č. 3065/28, 3065/27, 3065/31, 3065/30 (LV č. 765)			
STAVEBNÉ OBJEKTY	S001 KOTOLŇA obj.09			
OBJEDNÁVATEĽ	MINISTERSTVO VNÚTRA SLOVENSKEJ REPUBLIKY, PRIBINOVA 2, 812 72 BRATISLAVA			
ZHOTOVITEĽ	STAPRING, s.s., Cintorínska 9, 811 08 BRATISLAVA, prevádz. Piaristická 2, NITRA		DÁTUM:	05.2025
STUPEŇ PROJEKTU	REALIZAČNÝ PROJEKT		ZÁKAZKOVÉ Č.:	25.002
HIP	ING. ARCH. JÁN MEZEJ		MIERKA:	1:75
ZODP. PROJEKTANT	ING. ARCH. JÁN MEZEJ		FORMÁT:	8 x A4
PROJEKTANT	ING. MARCEL MEHART		VÝKRES Č.:	B05
NAZOV VÝKRESU	BÚRACIE PRÁCE - POHĽAD VÝCHODNÝ A SEVERNÝ			
ČASŤ / PROFESIA	E1.1.1	ARCHITEKTÚRA A STAVEBNÉ RIEŠENIE		