


POHĽAD VÝCHODNÝ

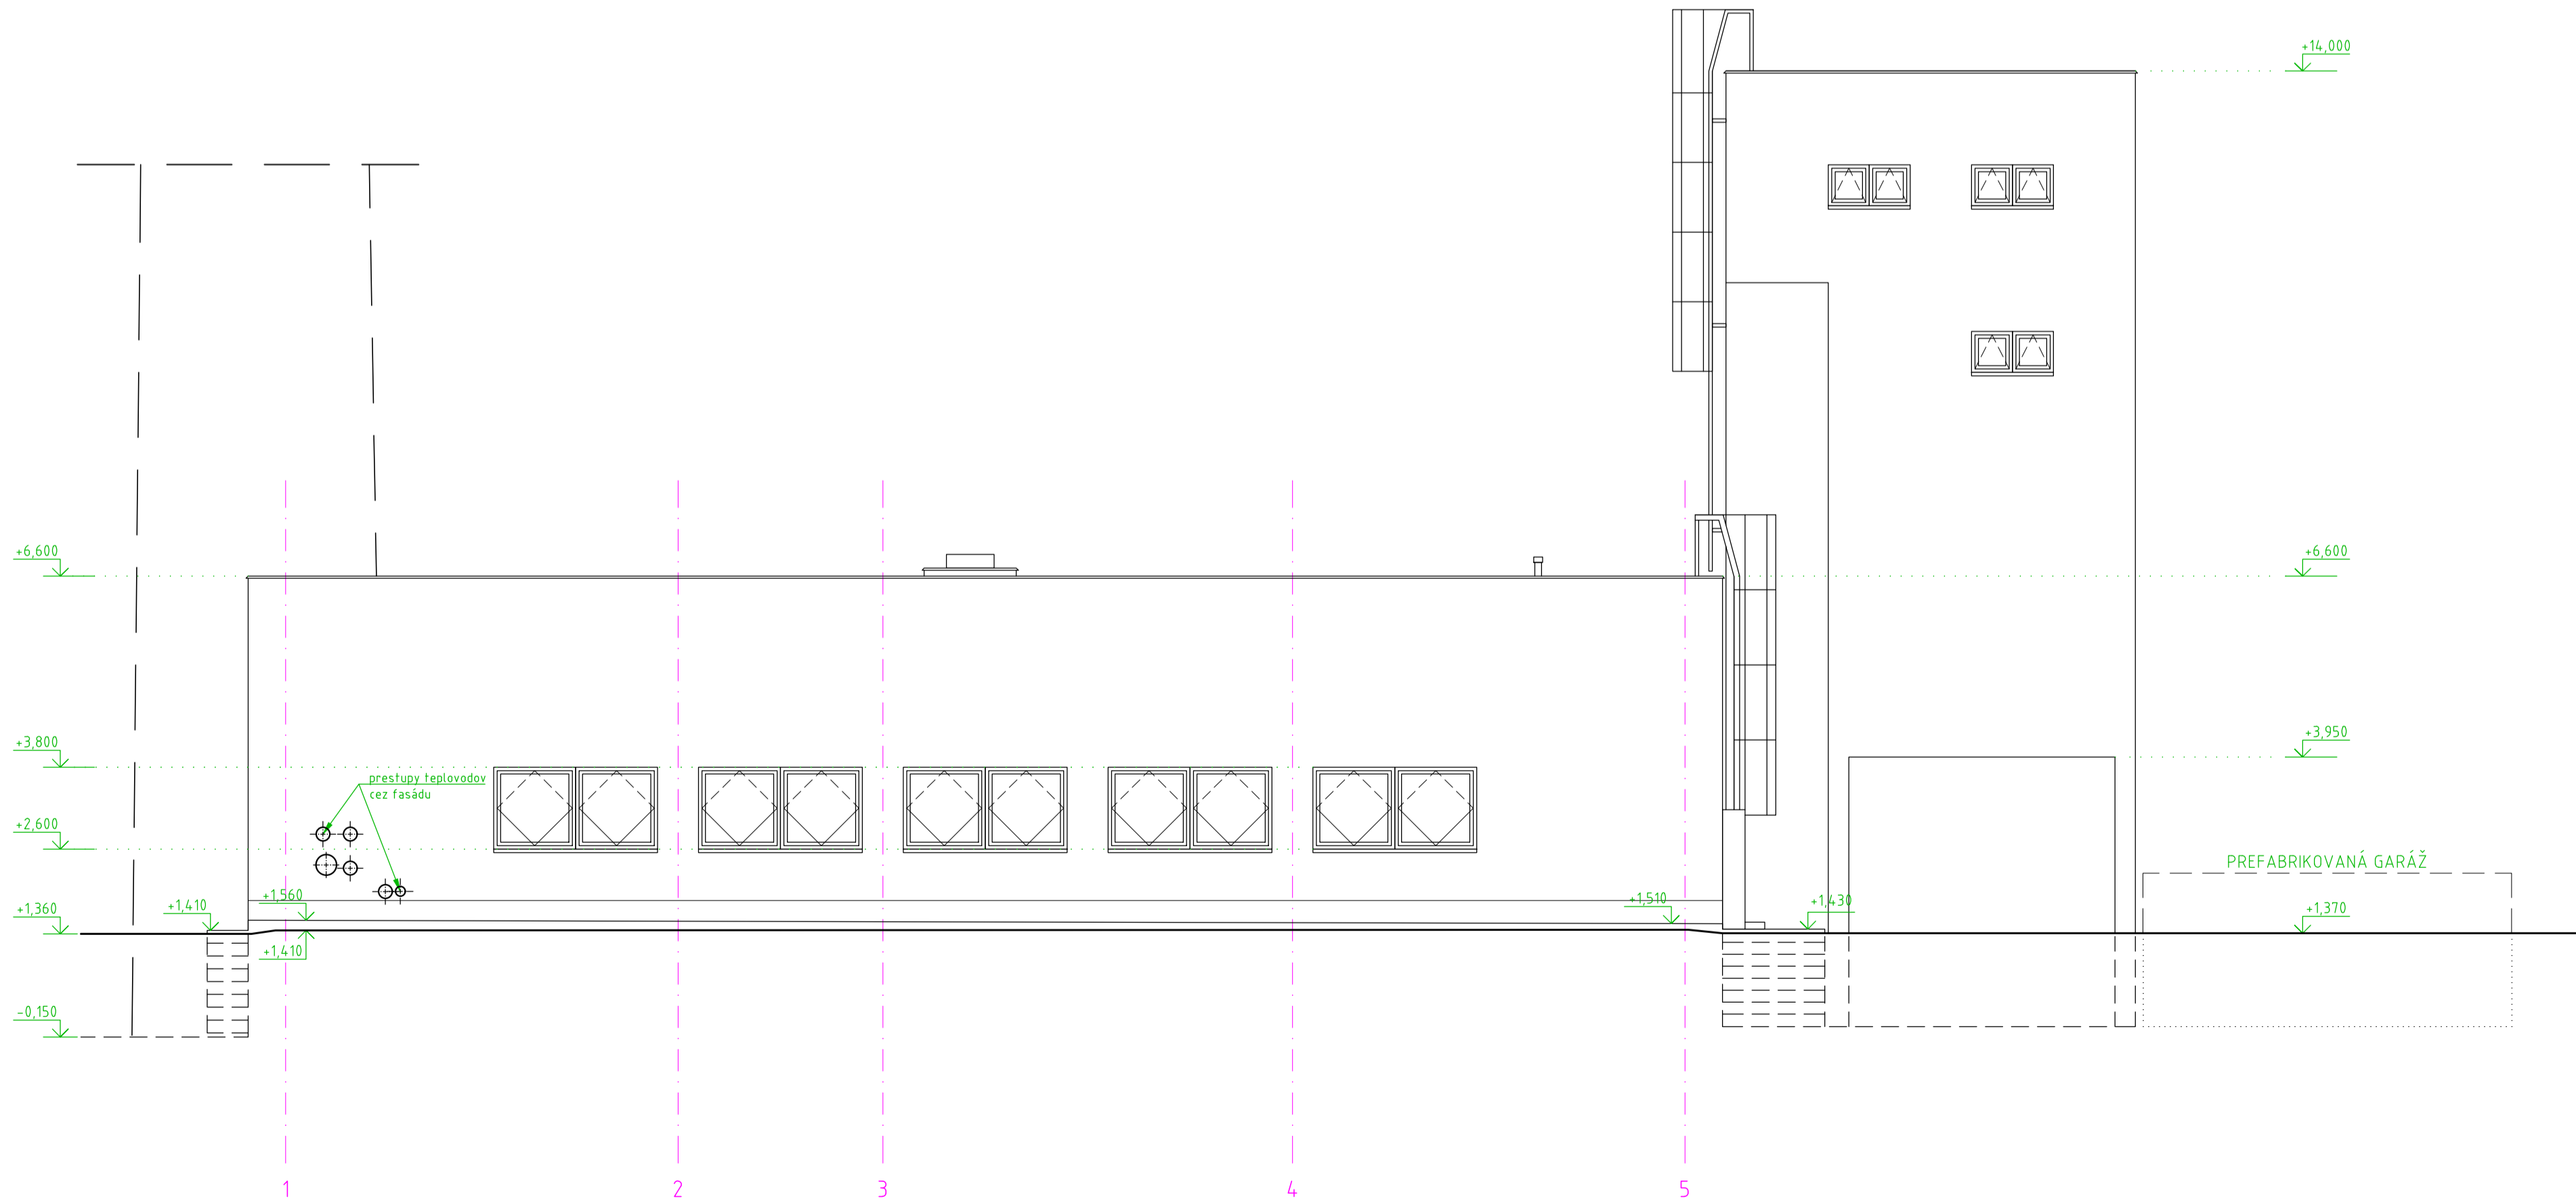

POHĽAD SEVERNÝ

REVÍZNÁ TABUĽKA :

ČÍS. REV.	DÁTUM	POPIS REVÍZIE

Číslo sady

± 0,000 = 237,41 m.n.m.

NAZOV STAVBY	TOPOĽČIANKY, CENTRÁLNY LOGISTICKÝ SKLAD REKONŠTRUKCIA TEPELNÉHO HOSPODÁRSTVA		 STAPRING a.s. CINTORÍNSKA 9, 81108 BRATISLAVA PREVÁŽADNA: PIASTICKÁ 2, 949 24 NITRA	
MIESTO STAVBY	TOPOĽČIANKY, OKRES ZLATÉ MORAVCE, PARC. Č. 306528, 306527, 306531, 306530 (LV č. 765)			
STAVEBNÉ OBJEKTY	S001 KOTOLŇA obj.09			
OBJEDNÁVATEĽ	MINISTERSTVO VNÚTRA SLOVENSKEJ REPUBLIKY, PRIBINOVA 2, 812 72 BRATISLAVA		DÁTUM :	05.2025
ZHOTOVITEĽ	STAPRING, a.s., Cintorínska 9, 811 08 BRATISLAVA, prevádz. Piaristická 2, NITRA		ZAKAZKOVÉ Č.:	25.002
STUPEŇ PROJEKTU	REALIZAČNÝ PROJEKT		MIERKA:	1:75
HIP	ING. ARCH. JÁN MEZEJ		FORMÁT:	8 x A4
ZODP. PROJEKTANT	ING. ARCH. JÁN MEZEJ			
PROJEKTANT	ING. MARCEL MEZHART		VÝKRES Č.:	S05
NAZOV VÝKRESU	STARÝ STAV - POHĽAD VÝCHODNÝ A SEVERNÝ			
ČASŤ / PROFESIA	E1.1.1	ARCHITEKTÚRA A STAVEBNÉ RIEŠENIE		