


## REZY SPLAŠKOVEJ KANALIZÁCIE M=1:50

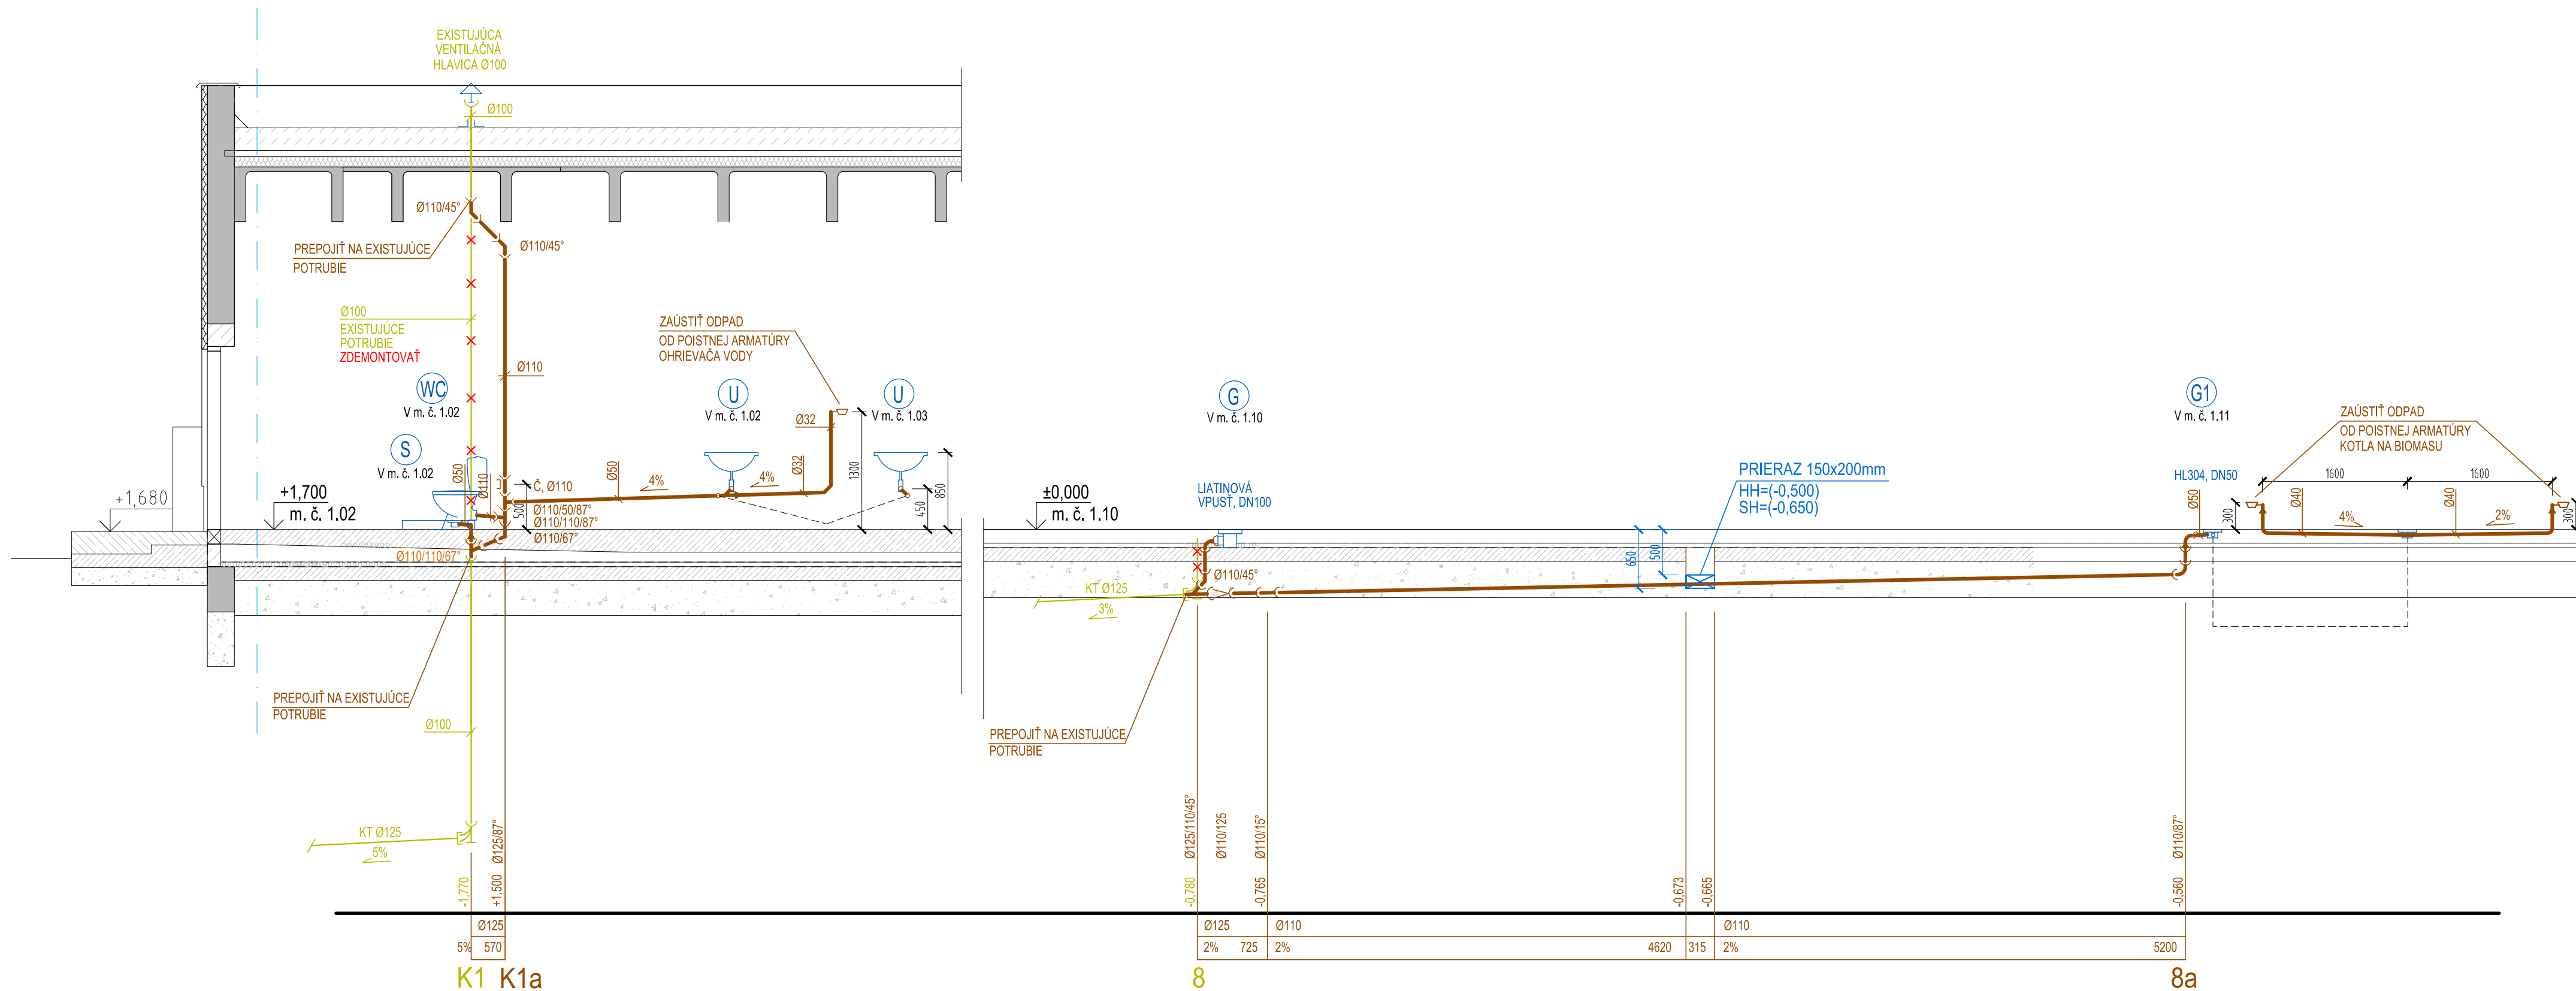

Číslo sady

Autonizácia

REVÍZNA TABUĽKA :

ČÍS. REV.	DÁTUM	POPIS REVÍZIE

$$\pm 0,000 = 237,41 \text{ m.n.m.}$$

NÁZOV STAVBY		TOPOLČIANKY, CENTRÁLNY LOGISTICKÝ SKLAD REKONŠTRUKCIA TEPELNÉHO HOSPODÁRSTVA			
MIESTO STAVBY		TOPOLČIANKY, OKRES ZLATÉ MORAVCE, PARC. Č. 3065/28, 3065/27, 3065/31, 3065/30 (LV č. 785)			
STAVEBNÉ OBJEKTY		S001 KOTOLŇA obj.09		CINTORINSKA 9, 81108 BRATISLAVA PREVÁDZKA: PIARISTICKÁ 2, 949 24 NITRA	
OBJEDNÁVATEĽ		MINISTERSTVO VNÚTRA SLOVENSKEJ REPUBLIKY, PRIBINOVA 2, 812 72 BRATISLAVA		DÁTUM :	07.2025
ZHOTOVITEĽ		STAPRING, a.s., Cintorínska 9, 811 08 BRATISLAVA, prevádz. Piaristická 2, NITRA		ZÁKAZKOVÉ Č.:	25.002
STUPEŇ PROJEKTU		REALIZAČNÝ PROJEKT		MIERKA :	1:50
HIP		ING. ARCH. JÁN MEZEI		FORMÁT :	4 A4
ZODP. PROJEKTANT		ING. LUCIA KAPUSTOVÁ			
PROJEKTANT		ING. LUCIA KAPUSTOVÁ			
NÁZOV VÝKRESU		REZY SPLAŠKOVEJ KANALIZÁCIE (NOVÝ STAV)			VÝKRES Č.: ZT03
ČASŤ/PROFESIA		E1.1.3	ZDRAVOTECHNIKA		