
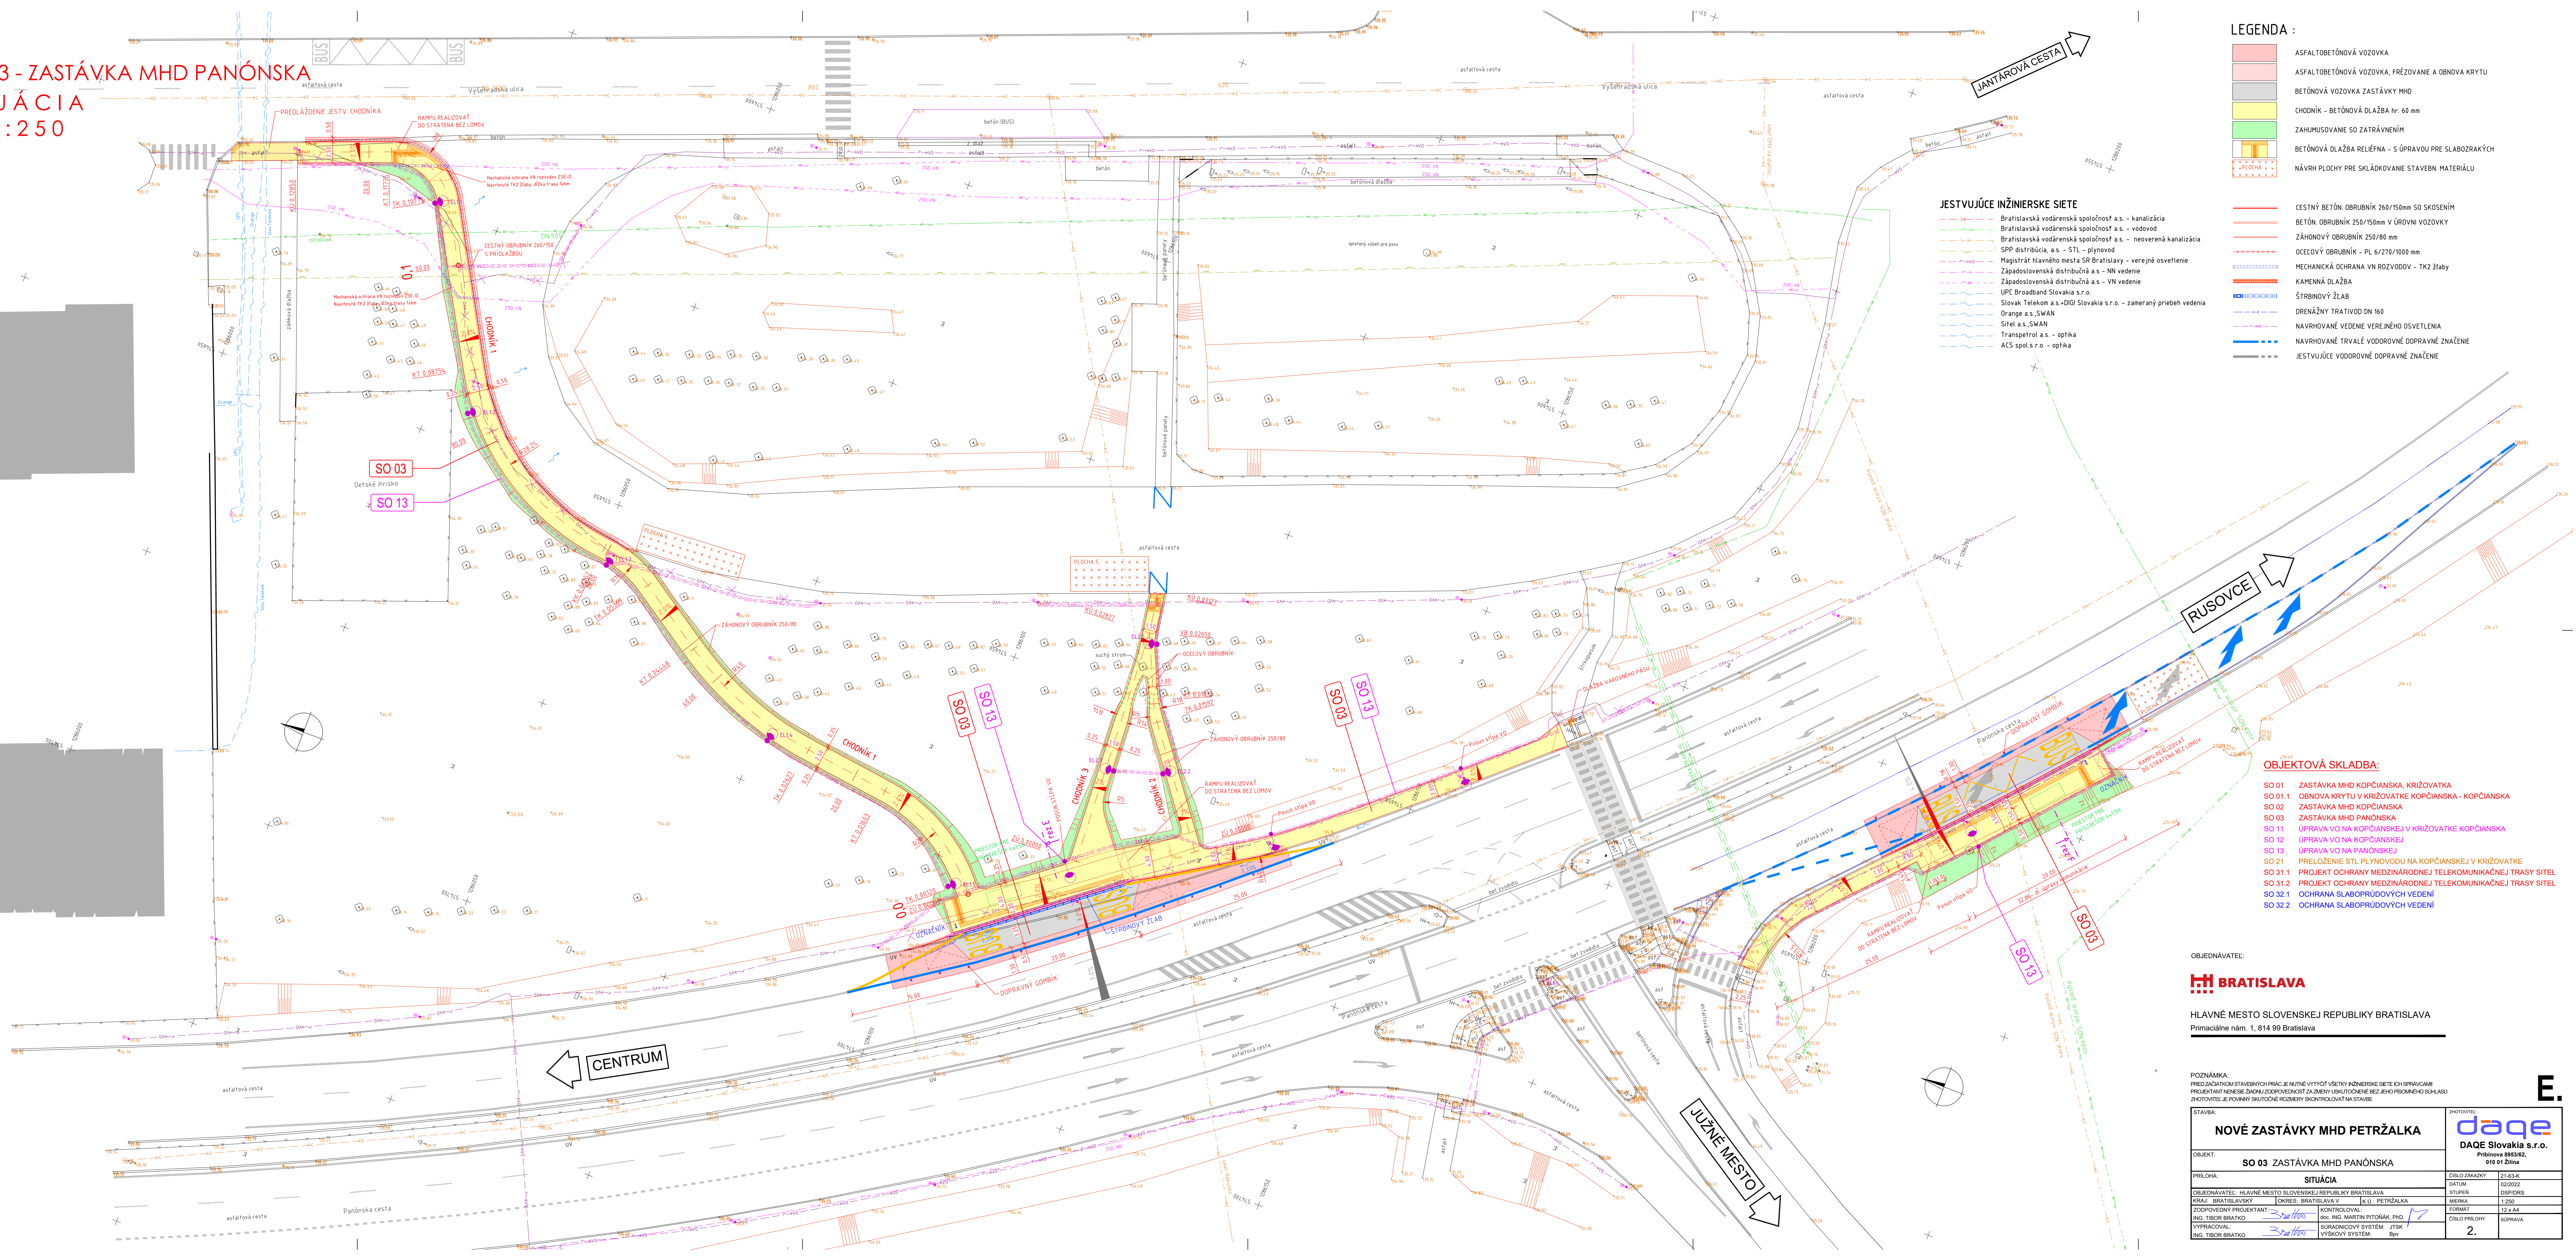


SO 03 - ZASTÁVKA MHD PANÓNSKA
SITUÁCIA
M 1:250

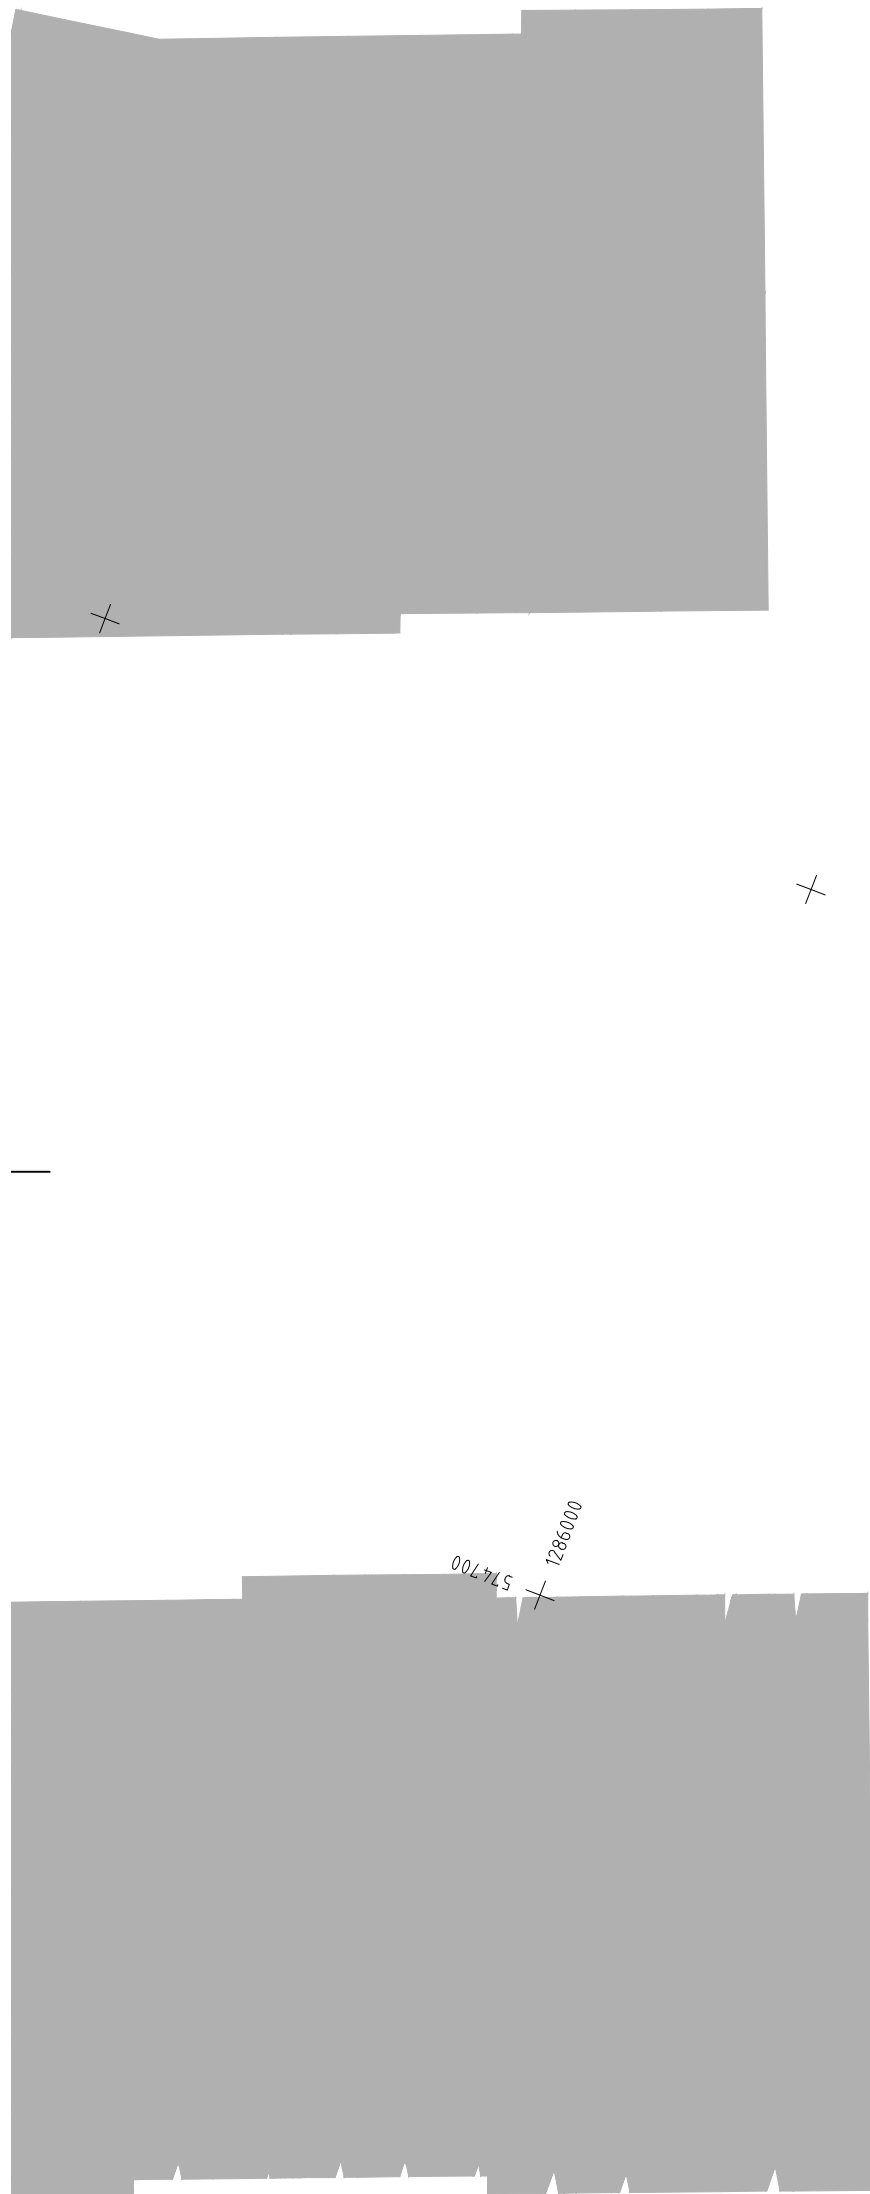

- LEGENDA :
- ASFALTOBETÓNOVÁ VOZOVKA
 - ASFALTOBETÓNOVÁ VOZOVKA, FRÉZOVANIE A OBNOVA KRYTÚ
 - BETÓNOVÁ VOZOVKA ZASTÁVKY MHD
 - CHODNÍK - BETÓNOVÁ DLAŽBA hr. 60 mm
 - ZAHUMUSOVANIE SO ZATŔAVNENÍM
 - BETÓNOVÁ DLAŽBA RELIÉFN - S ÚPRAVOU PRE SLABOZRAKÝCH
 - NÁVRH PLOCHY PRE SKLÁDKOVANIE STAVEBNÝCH MATERIÁLOV
- JESTVUJÚCE INŽINIERSKÉ SIEŤE
- Bratislavská vodárenská spoločnosť a.s. - kanalizácia
 - Bratislavská vodárenská spoločnosť a.s. - vodovod
 - Bratislavská vodárenská spoločnosť a.s. - neoverená kanalizácia
 - SPP distribúcia, a.s. - STL - plynovod
 - Magistrát hlavného mesta SR Bratislava - verejné osvetlenie
 - Západoslovenská distribučná a.s. - NN vedenie
 - Západoslovenská distribučná a.s. - VN vedenie
 - UPC Broadband Slovakia s.r.o.
 - Slovak Telekom a.s./DIGI Slovakia s.r.o. - zameraný priebeh vedenia
 - Orange a.s./SWAN
 - Sitel a.s./SWAN
 - Transpetrol a.s. - optika
 - ACS spol.s r.o. - optika
- CESTNÝ BETÓN OBRUBNÍK 260/150mm SO SKOSENÍM
- BETÓN OBRUBNÍK 250/150mm V ÚROVNI VOZOVKY
- ZÁHONOVÝ OBRUBNÍK 250/80 mm
- OCEŤOVÝ OBRUBNÍK - PL 6/270/1000 mm
- MECHANICKÁ OCHRANA VN ROZVODOV - TK2 žľaby
- KAMENNÁ DLAŽBA
- ŠTRBINOVÝ ŽLAB
- DRENÁŽNY TRATIVOD DN 160
- NAVROVÁVANÉ VEDENIE VEREJNÉHO OSVETLENIA
- NAVROVÁVANÉ TRVALÉ VODOROVNÉ DOPRAVNÉ ZNAČENIE
- JESTVUJÚCE VODOROVNÉ DOPRAVNÉ ZNAČENIE

- OBJEKTOVÁ SKLADBA:
- SO 01 ZASTÁVKA MHD KOPČIANSKA, KRÍŽOVATKA
 - SO 01.1 OBNOVA KRYTÚ V KRÍŽOVATKE KOPČIANSKA - KOPČIANSKA
 - SO 02 ZASTÁVKA MHD KOPČIANSKA
 - SO 03 ZASTÁVKA MHD PANÓNSKA
 - SO 11 ÚPRAVA VO NA KOPČIANSKEJ V KRÍŽOVATKE KOPČIANSKA
 - SO 12 ÚPRAVA VO NA KOPČIANSKEJ
 - SO 13 ÚPRAVA VO NA PANONSKÉJ
 - SO 21 PRELOŽENIE STL PLYNOVODU NA KOPČIANSKEJ V KRÍŽOVATKE
 - SO 31.1 PROJEKT OCHRANY MEDZINÁRODNEJ TELEKOMUNIKAČNEJ TRASY SÍTEL
 - SO 31.2 PROJEKT OCHRANY MEDZINÁRODNEJ TELEKOMUNIKAČNEJ TRASY SÍTEL
 - SO 32.1 OCHRANA SLABOPRUDÝCH VEDENÍ
 - SO 32.2 OCHRANA SLABOPRUDÝCH VEDENÍ

OBJEDNÁVATEL:

BRATISLAVA

HLAVNÉ MESTO SLOVENSKEJ REPUBLIKY BRATISLAVA

Primaciálne nám. 1, 814 99 Bratislava

POZNÁMKA:
PRED ZAČATKOM STAVEBNÝCH PRÁC JE NUTNÉ VYTVÝČI VŠETKY INŽINIERSKÉ SIEŤE CH SPRÁVČOV
PROJEKTANT NENIE JE ZNAJÁ ZODPOVEDNÝ ZA DŇENÝ UPOUŽITIE BEZ JEHO PRÍSOJENÉHO SÚHLASU
ZHOTOVITEĽ JE POVINNÝ SKUTOČNÉ ROZMERY SKONTROLOVAŤ NA STAVBE

STAVBA:	NOVÉ ZASTÁVKY MHD PETRŽALKA	ZHOTOVITEĽ:	daqe
OBJEKT:	SO 03 ZASTÁVKA MHD PANÓNSKA	DAQE Slovakia s.r.o.	Pribrnava 995362, 918 99 Žilina
PRÍLOHA:	SITUÁCIA	ČÍSLO ZÁKAZKY:	21-653-K
OBJEDNÁVATEĽ: HLAVNÉ MESTO SLOVENSKEJ REPUBLIKY BRATISLAVA		DATUM:	02/2022
KOJA: BRATISLAVSKÝ		STUPEN:	DSP/DPS
ZODPOVEDNÝ PROJEKTANT:	OKRES: BRATISLAVA V	SKL:	PETRŽALKA
ING. TIBOR BRATKO		KONTROLOVAL:	
		doc. ING. MARTIN PITOŇÁK, PhD.	
VYPRACOVÁVAL:		SURADNICOVÝ SYSTÉM:	JTSK
ING. TIBOR BRATKO		VÝŠKOVÝ SYSTÉM:	Bpr
		ČÍSLO PRÍLOHY:	2.
		SÚPRAVA:	

E.