



Na mapie poniżej przedstawiono przebieg sieci kanalizacji sanitarnej objętej zamówieniem w ulicy Czeladzkiej.

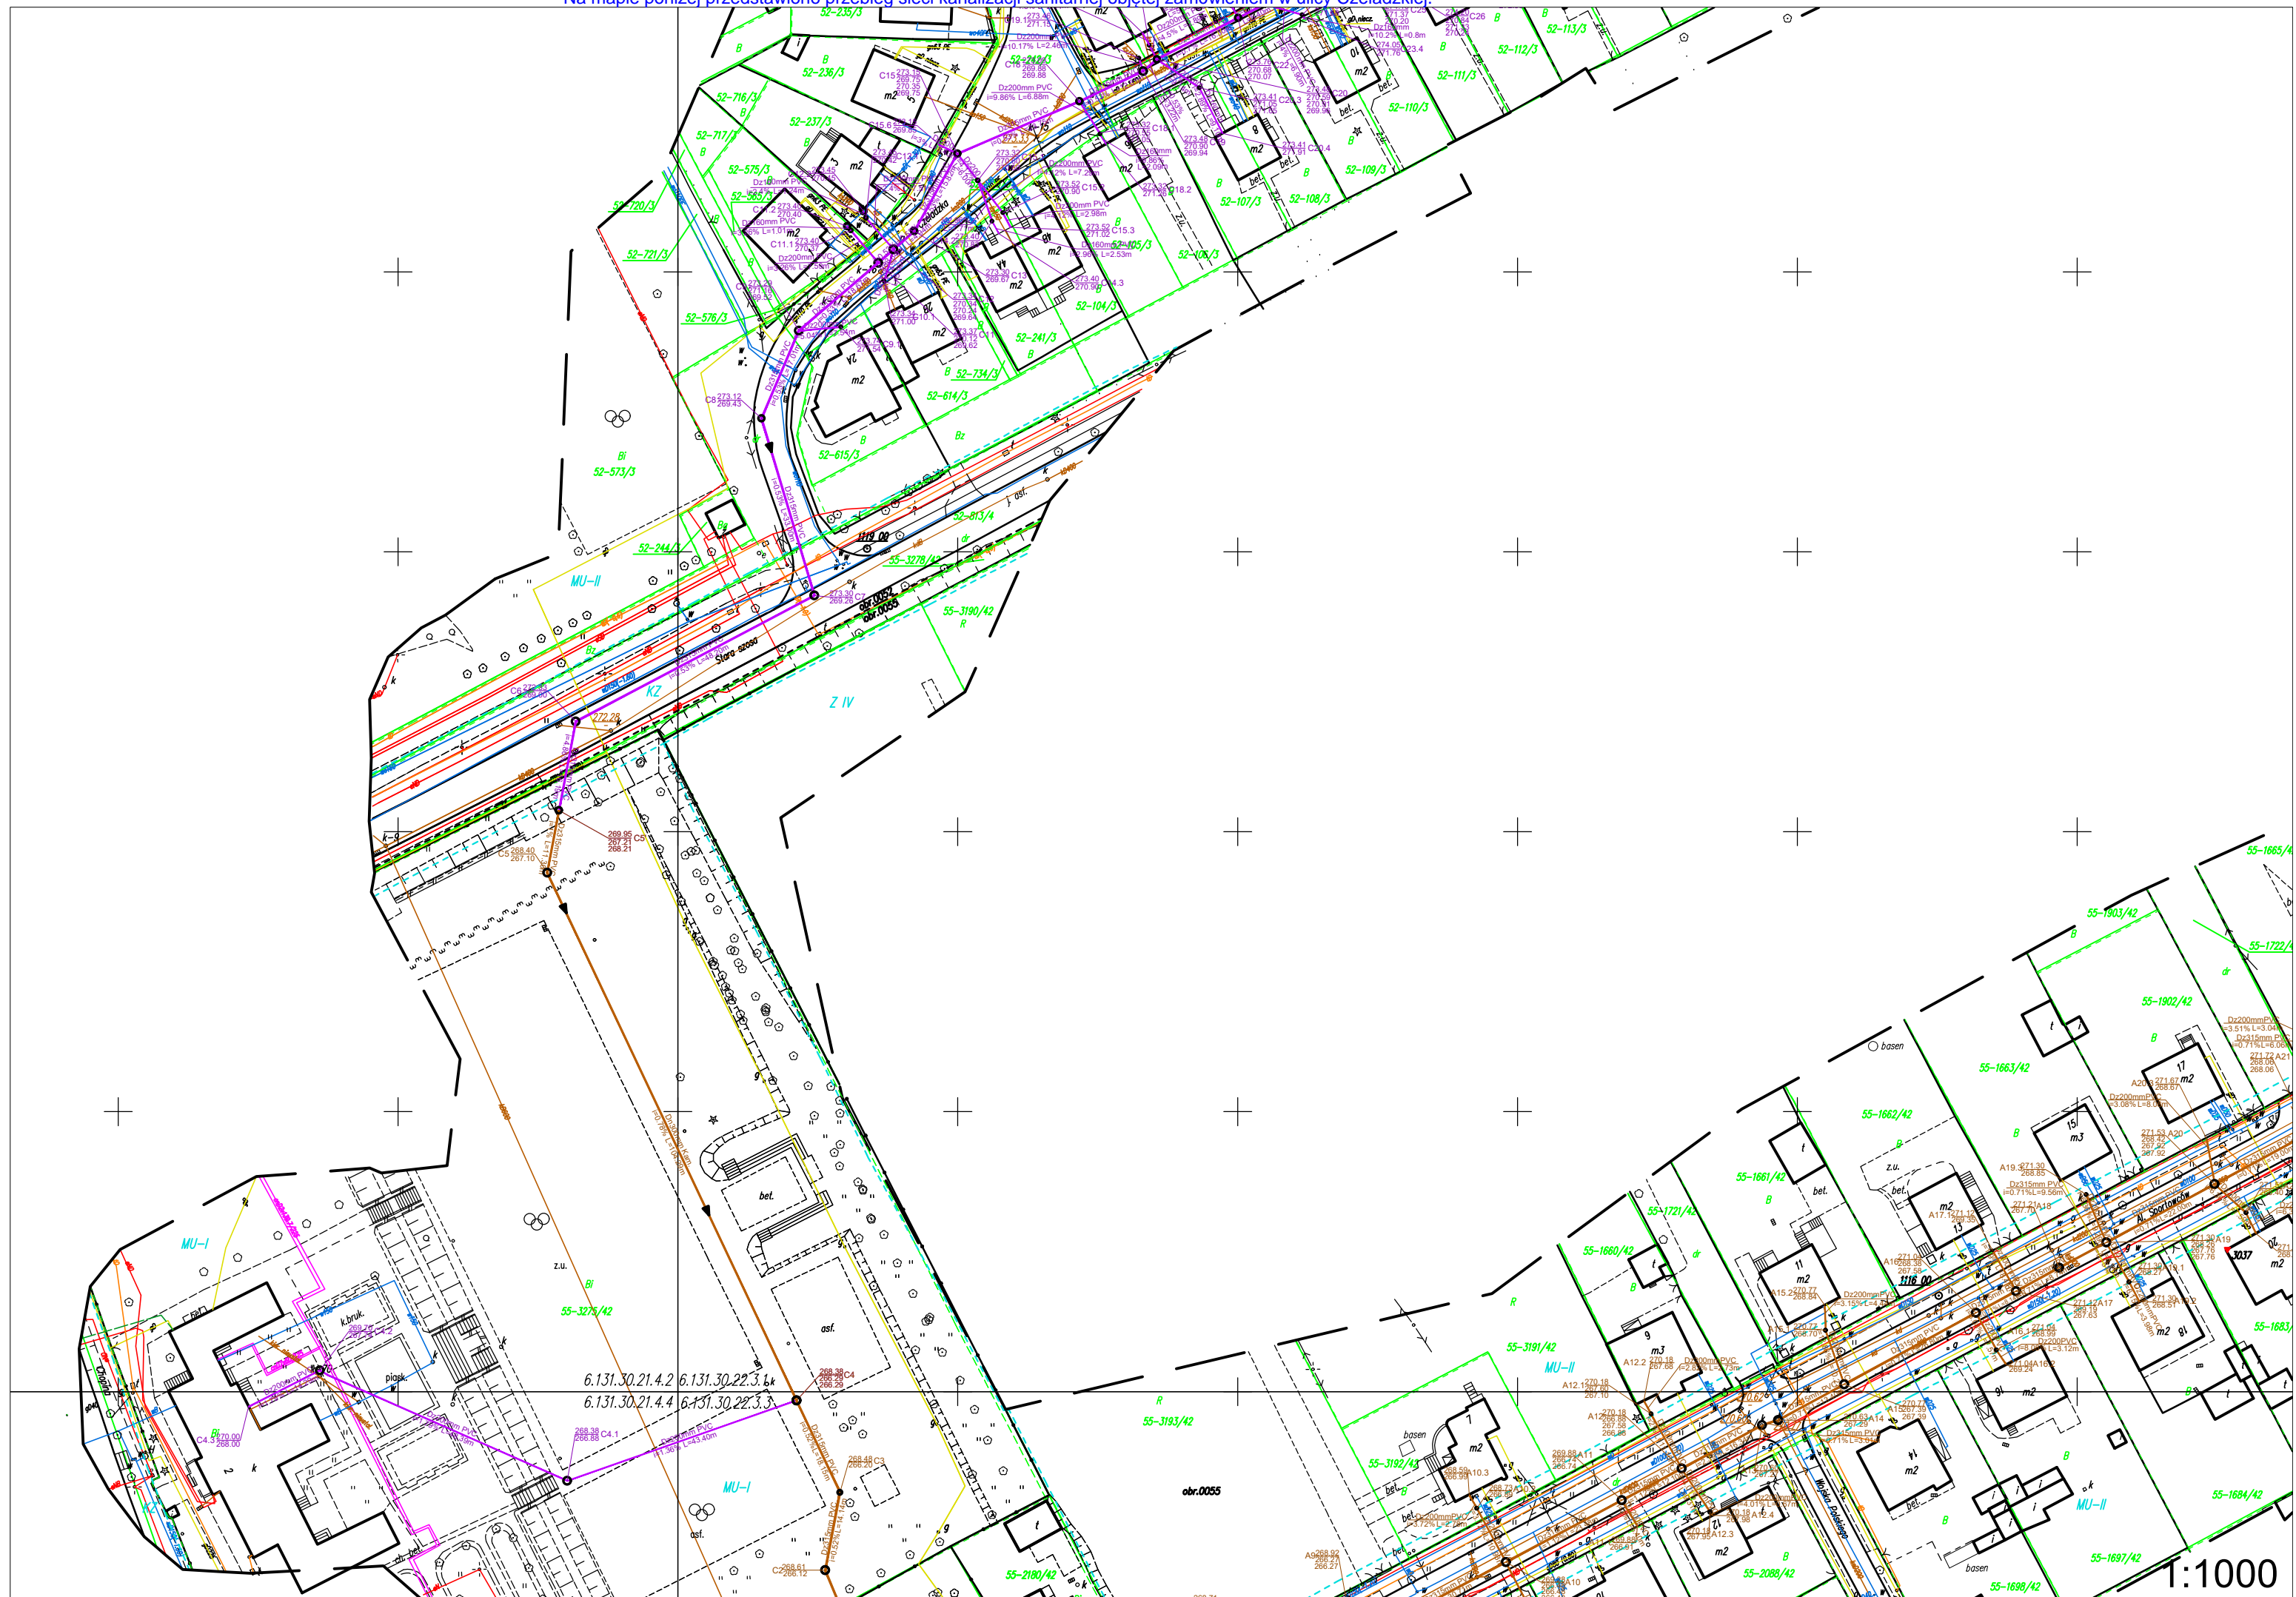

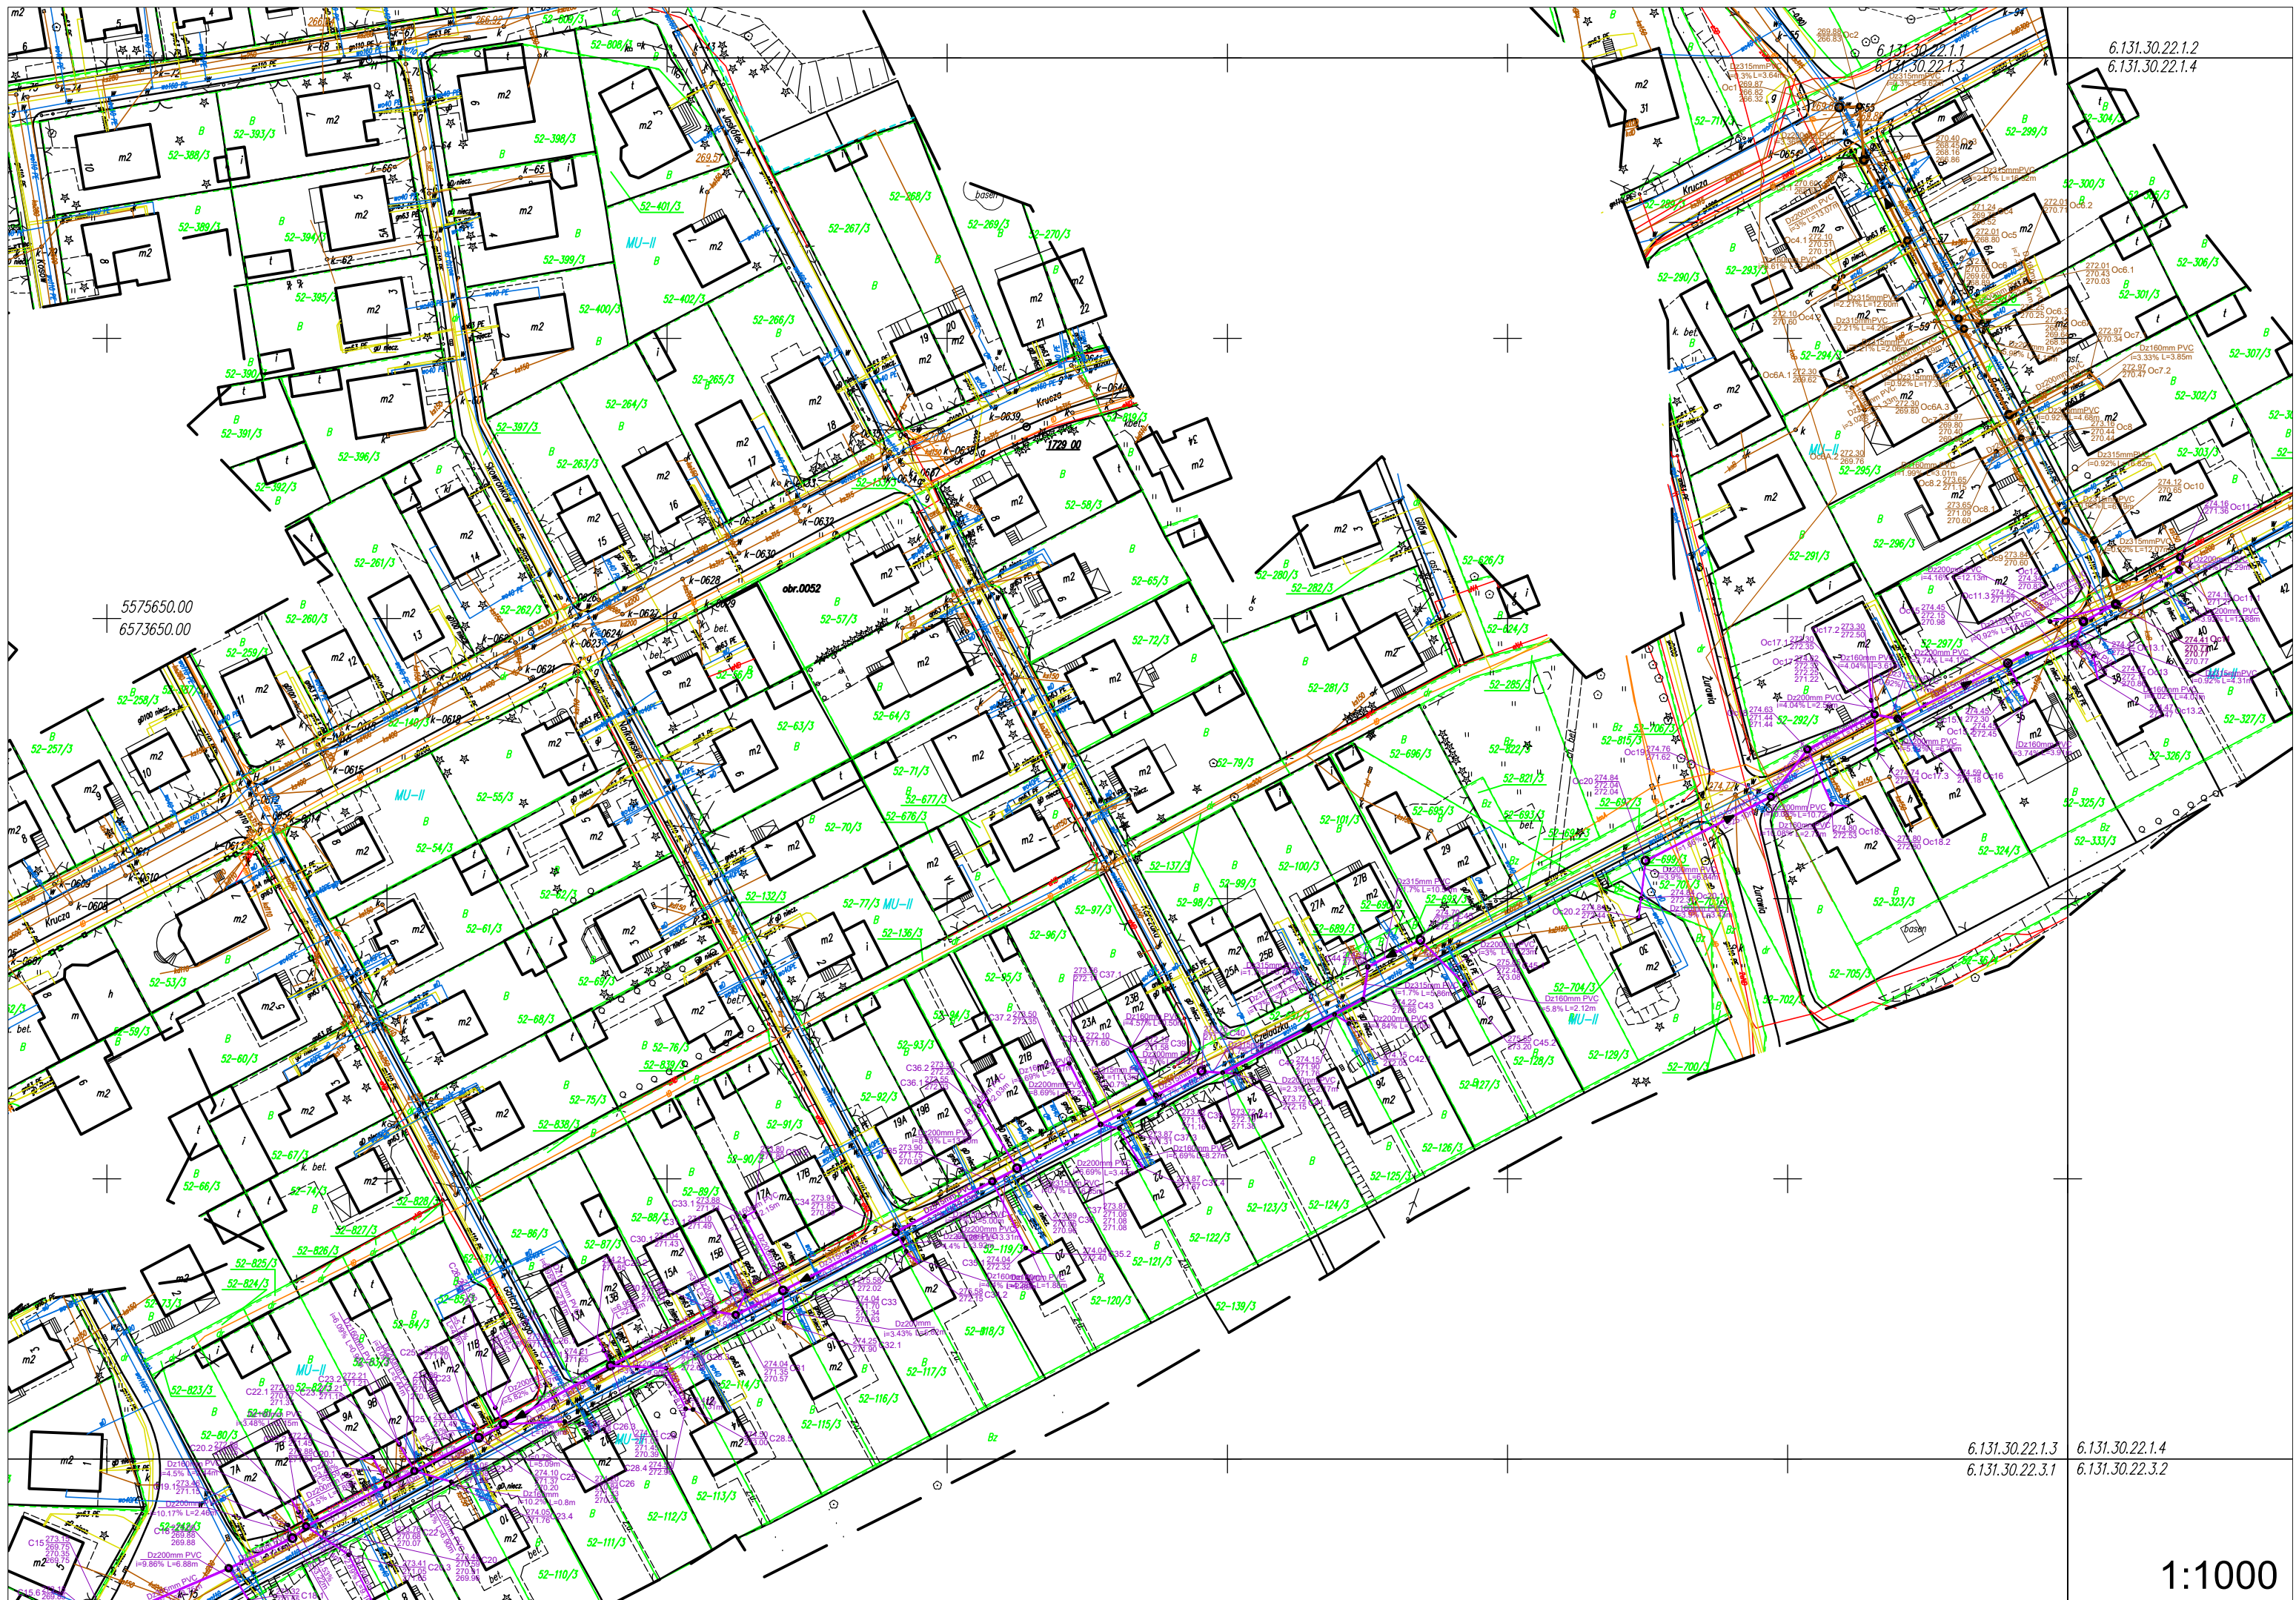

6.131.30.22.1.3 6.131.30.22.1.4
6.131.30.22.3.1 6.131.30.22.3.2

1:1000