

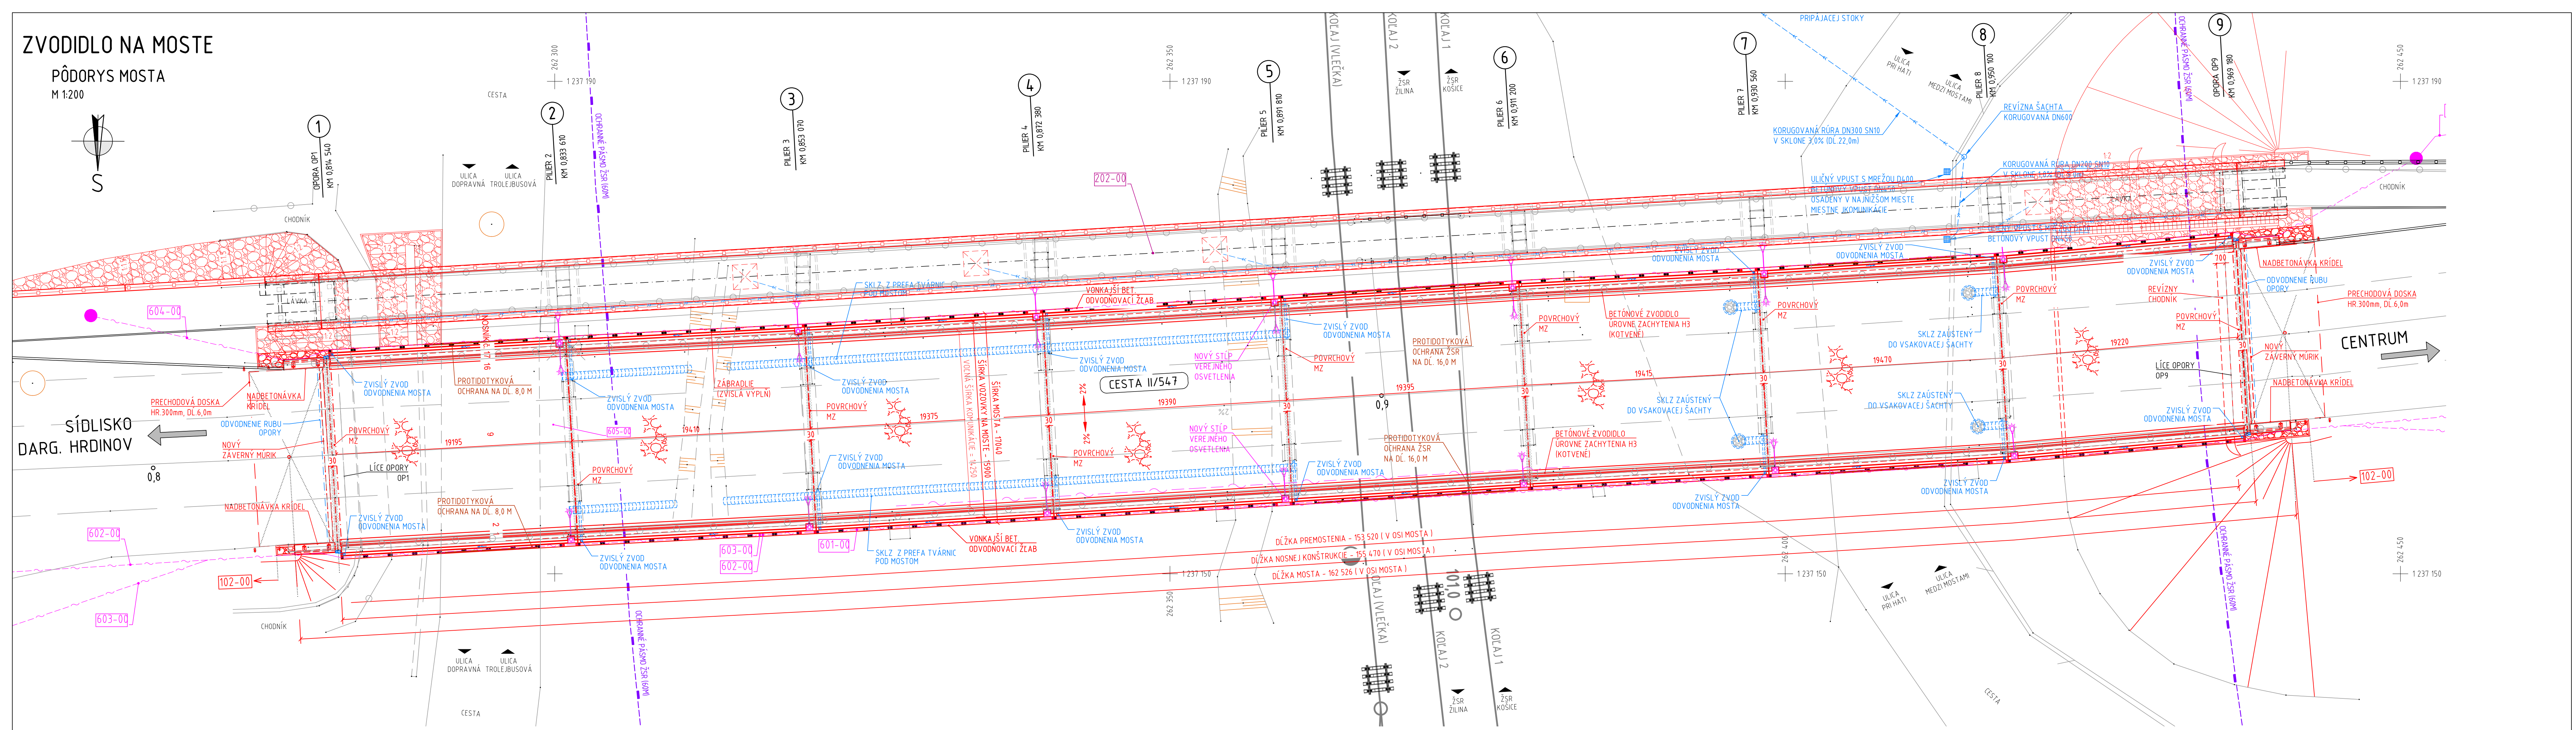


PÔDORYS MOSTA  
M 1:200

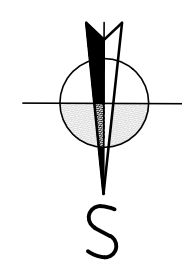

NOVÝ STAV  
M 1:50

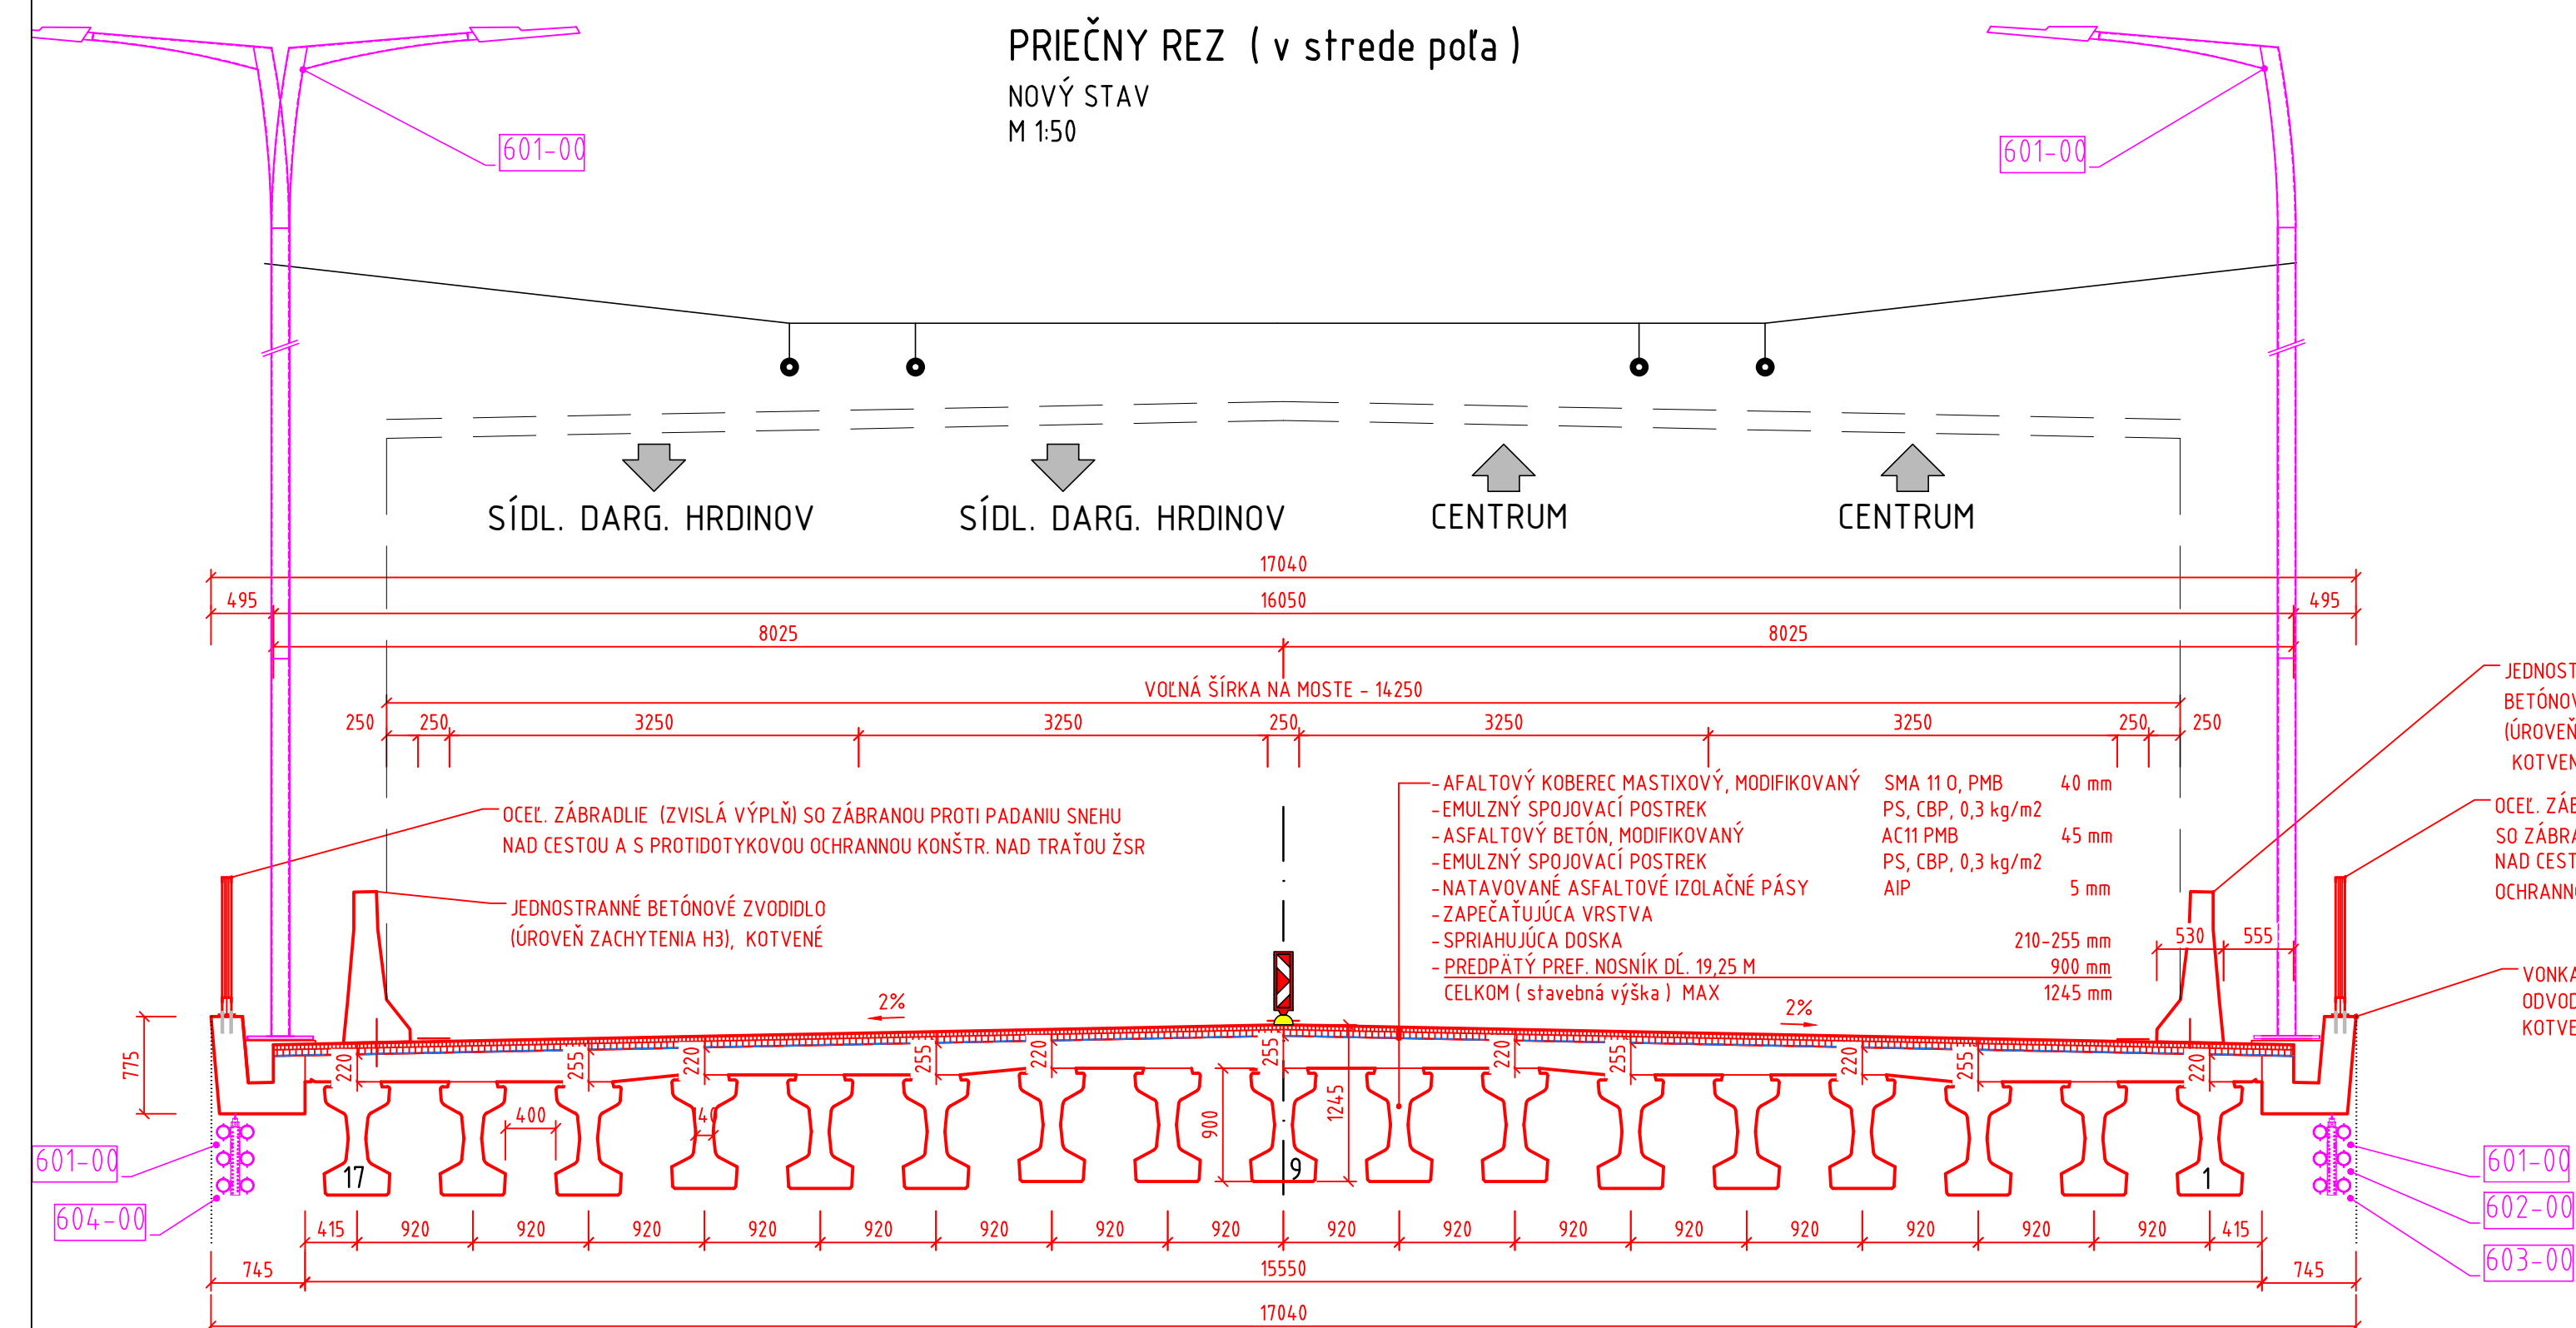


— JEDNOSTRANNÉ  
BETÓNOVÉ ZVODIDLO  
(ÚROVEŇ ZACHYTENIA H3),  
KOTVENÉ

— OCEĽ. ZÁBRADLIE (ZVISLÁ VÝPLŇ)  
SO ZÁBRANOU PROTI PADANIU SNEHU  
NAD CESTOU A S PROTIDÝTKOVOU  
OCHRANNOU KONŠTR. NAD TRÁTOU ŽSR


OCEL. ZÁBRADLIE (ZVISLÁ VÝPLŇ)  
SO ZÁBRANOU PROTI PADANIU SNEHU  
NAD CESTOU A S PROTIDOTYKOVOU  
OCHRANNOU KONŠTR. NAD TRATOU ŽSR

VONKAJŠÍ BETÓNOVÝ  
ODVODŇOVACÍ ŽLAB  
KOTVENÝ DO SPRIAH. DOSKY


M 1:50  
 DILATAČN

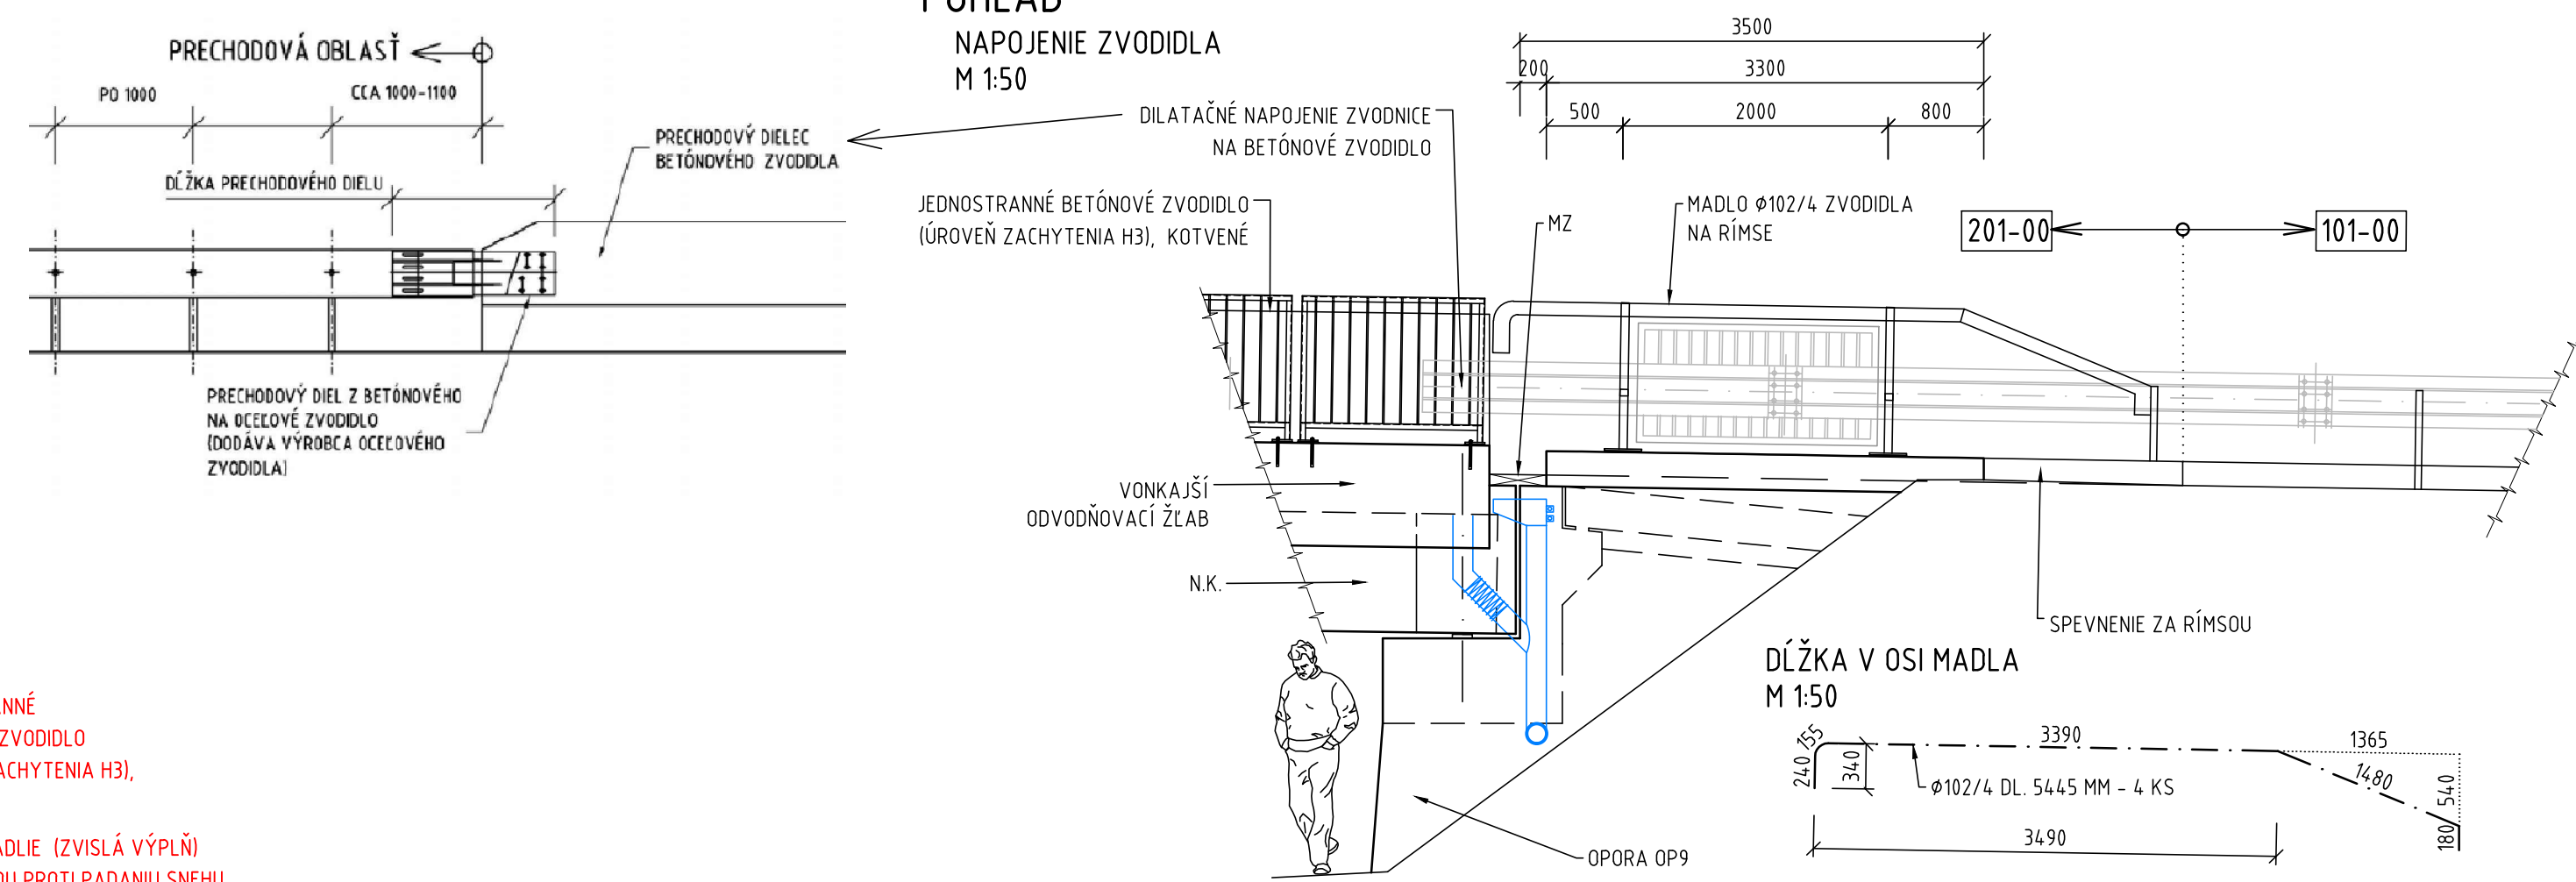


NAPOJENIE ZVODIDLA  
M 1:50

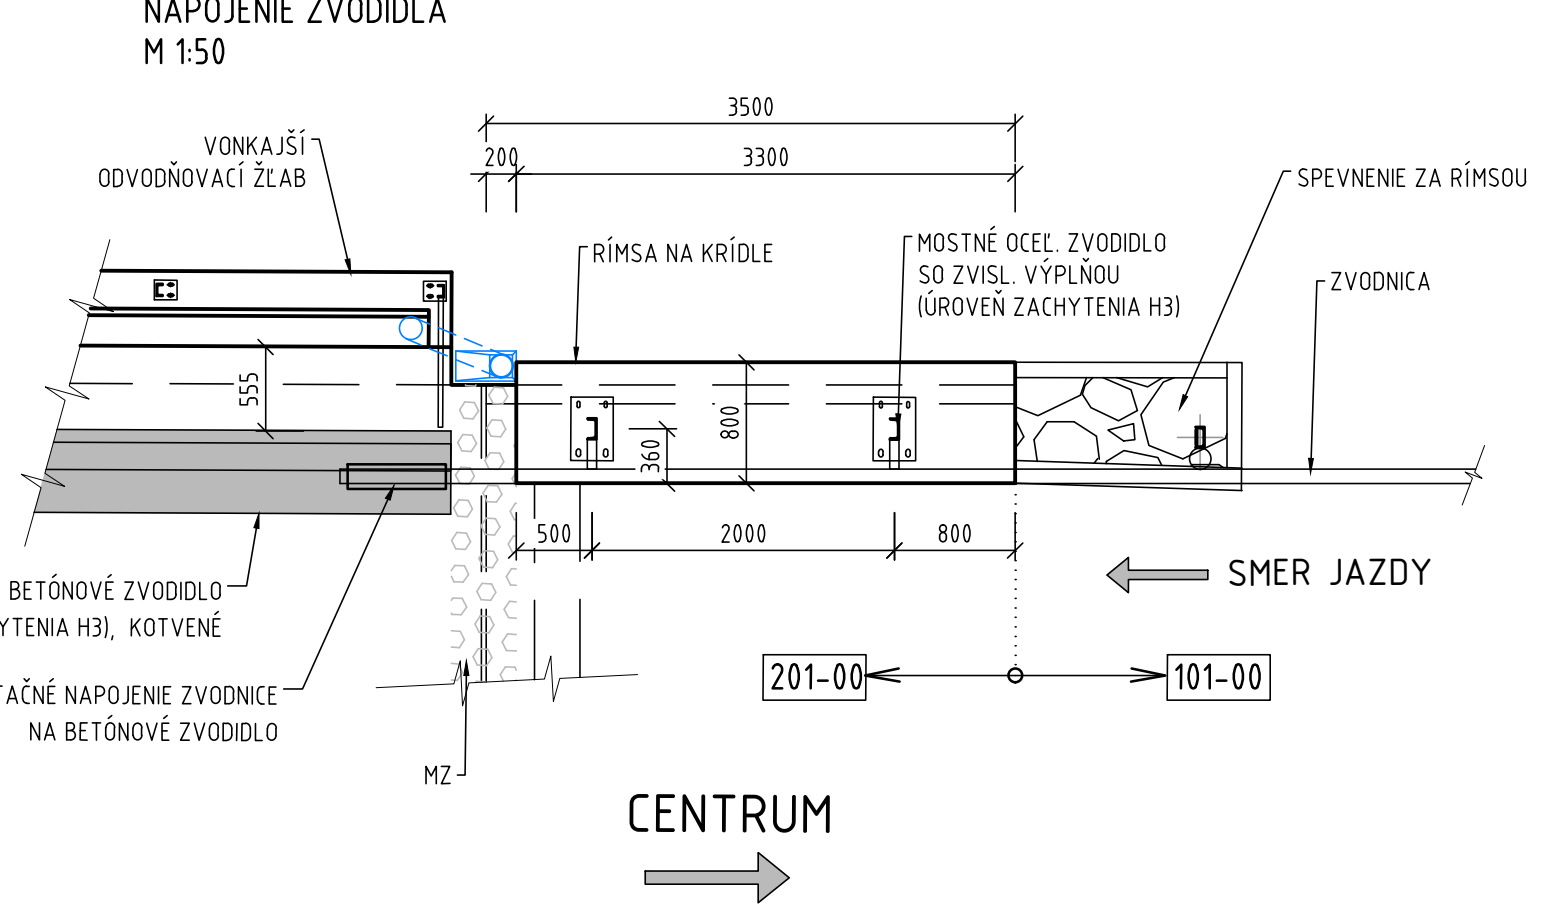

ZVODIDLO NA RIMSE KRIDLA  
M 1:50

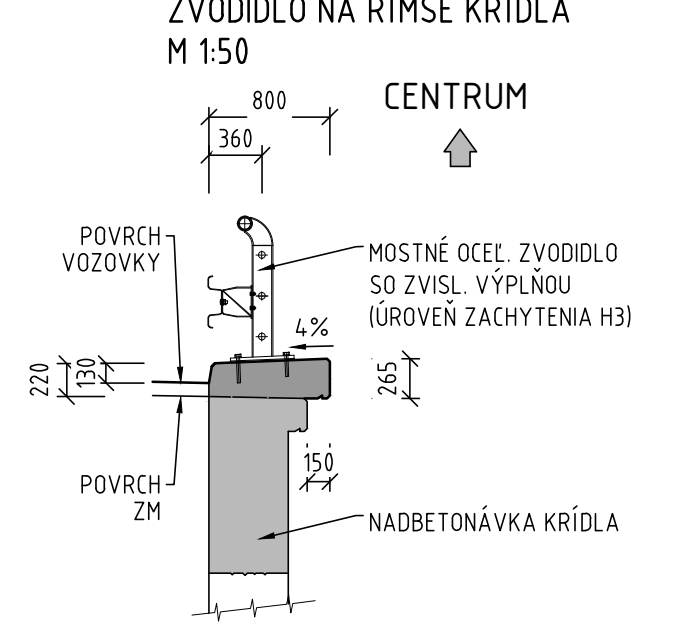

**201-00**

YPRACOVÁVAL: ING. R. KONERÁČKÝ <i>Koneráček</i>		HL. INŽ. PROJEKTU: ING. K. KUNDRÁT, VYSC. <i>Kundrát</i>		ZHOTOVITEĽ: <div style="text-align: center;">  </div>	
ZOD. PROJEKTANT: ING. R. KONERÁČKÝ <i>Koneráček</i>		TECH. KONTROLA: ING. C. KOŽLEJ <i>Kožlej</i>		Slovenská 1/8, 811 06 Bratislava Telefon +421 2 59 398 261 Fax +421 2 59 398 300 E-mail: info@tunroad.sk	
OBECNOST: <b>Mesto Košice, Trieda SNP 48/A Košice, 040 11</b>					
KRAJ <sup>1)</sup> Košický samosprávny kraj		OKRES: KOŠICE			
STAVBA: <b>MOSTNÝ OBJEKT Č. 5850 NA CESTE II/547 HLINKOVA ULICA</b>					
ČÍSLO ZÁKAZKY: TP-2020/014/01					
STUPEŇ: DŠPRS					
DÁTUM: 12/2020					
FORMÁT: 10x A4					
MERKA: 1:200, 1:50					
ČÍSLO PRÍLOHY: SUPRÁVA:					
PRÍLOHA: <b>ZVODOIDLO NA MOSTE</b>					
19					