



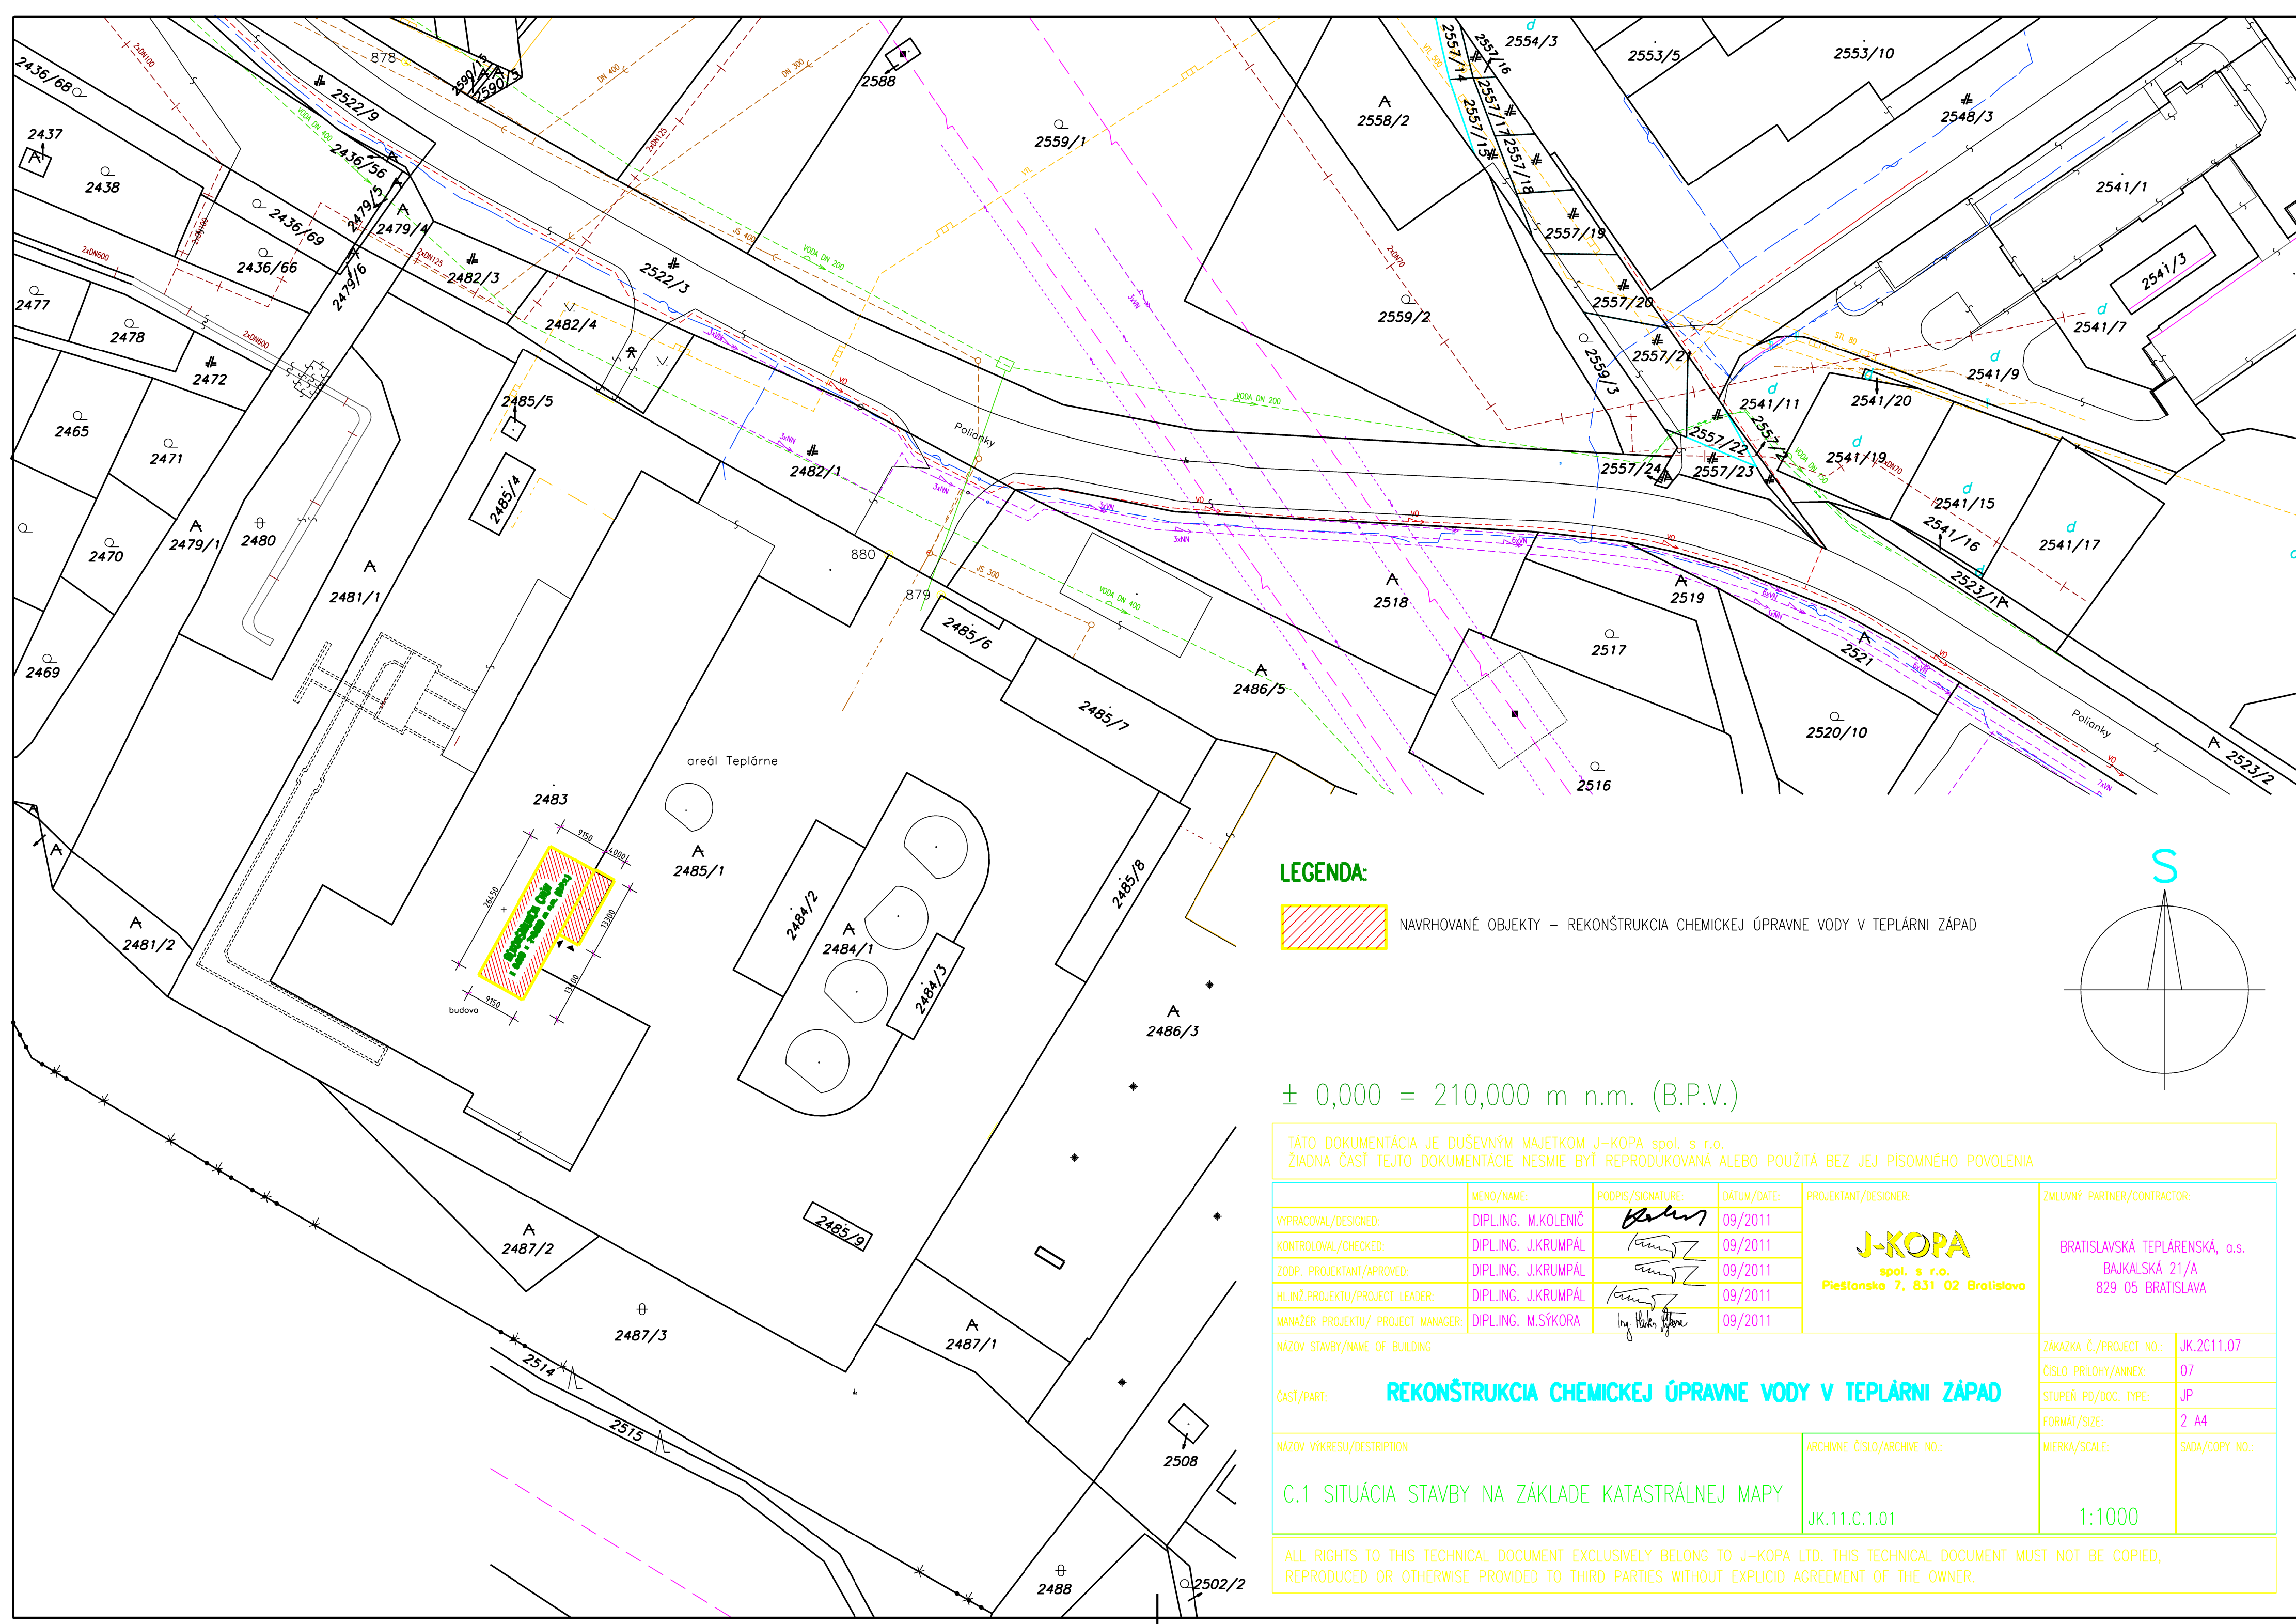


LEGENDA:

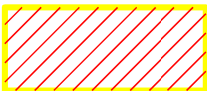

NAVROVANÉ OBJEKTY – REKONŠTRUKCIA CHEMICKEJ ÚPRAVNE VODY V TEPLÁRNI ZÁPAD

± 0,000 = 210,000 m n.m. (B.P.V.)

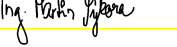TÁTO DOKUMENTÁCIA JE DUŠEVNÝM MAJETKOM J-KOPA spol. s r.o. ŽIADNA ČASŤ TEJTO DOKUMENTÁCIE NESMIE BYŤ REPRODUKOVANÁ ALEBO POUŽITÁ BEZ JEJ PÍSMENNÉHO POVOLENIA					
	MENO/NAME:	PODPIS/SIGNATURE:	DÁTUM/DATE:	PROJEKTANT/DESIGNER: J-KOPA spol. s r.o. Piešťanska 7, 831 02 Bratislava	ZMLUVNÝ PARTNER/CONTRACTOR: BRATISLAVSKÁ TEPLÁRENSKÁ, a.s. BAJKALSKÁ 21/A 829 05 BRATISLAVA
VYPRACOVAL/DESIGNED:	DIPL.ING. M.KOLENIČ		09/2011		
KONTROLOVAL/CHECKED:	DIPL.ING. J.KRUMPÁL		09/2011		
ZODP. PROJEKTANT/APPROVED:	DIPL.ING. J.KRUMPÁL		09/2011		
HLINŤ PROJEKTU/PROJECT LEADER:	DIPL.ING. J.KRUMPÁL		09/2011		
MANAŽÉR PROJEKTU/ PROJECT MANAGER:	DIPL.ING. M.SÝKORA		09/2011		
NÁZOV STAVBY/NAME OF BUILDING				ZÁKAZKA Č./PROJECT NO.:	JK.2011.07
ČASŤ/PART: REKONŠTRUKCIA CHEMICKÉJ ÚPRAVNE VODY V TEPLÁRNI ZÁPAD				ČÍSLO PRÍLOHY/ANNEX:	07
				STUPEŇ PD/DOC. TYPE:	JP
				FORMÁT/SIZE:	2 A4
NÁZOV VÝKRESU/DESRPTION				ARCHIVNÉ ČÍSLO/ARCHIVE NO.:	MIERKA/SCALE:
C.1 SITUÁCIA STAVBY NA ZÁKLADE KATASTRÁLNEJ MAPY				JK.11.C.1.01	1:1000
ALL RIGHTS TO THIS TECHNICAL DOCUMENT EXCLUSIVELY BELONG TO J-KOPA LTD. THIS TECHNICAL DOCUMENT MUST NOT BE COPIED, REPRODUCED OR OTHERWISE PROVIDED TO THIRD PARTIES WITHOUT EXPLICIT AGREEMENT OF THE OWNER.					