


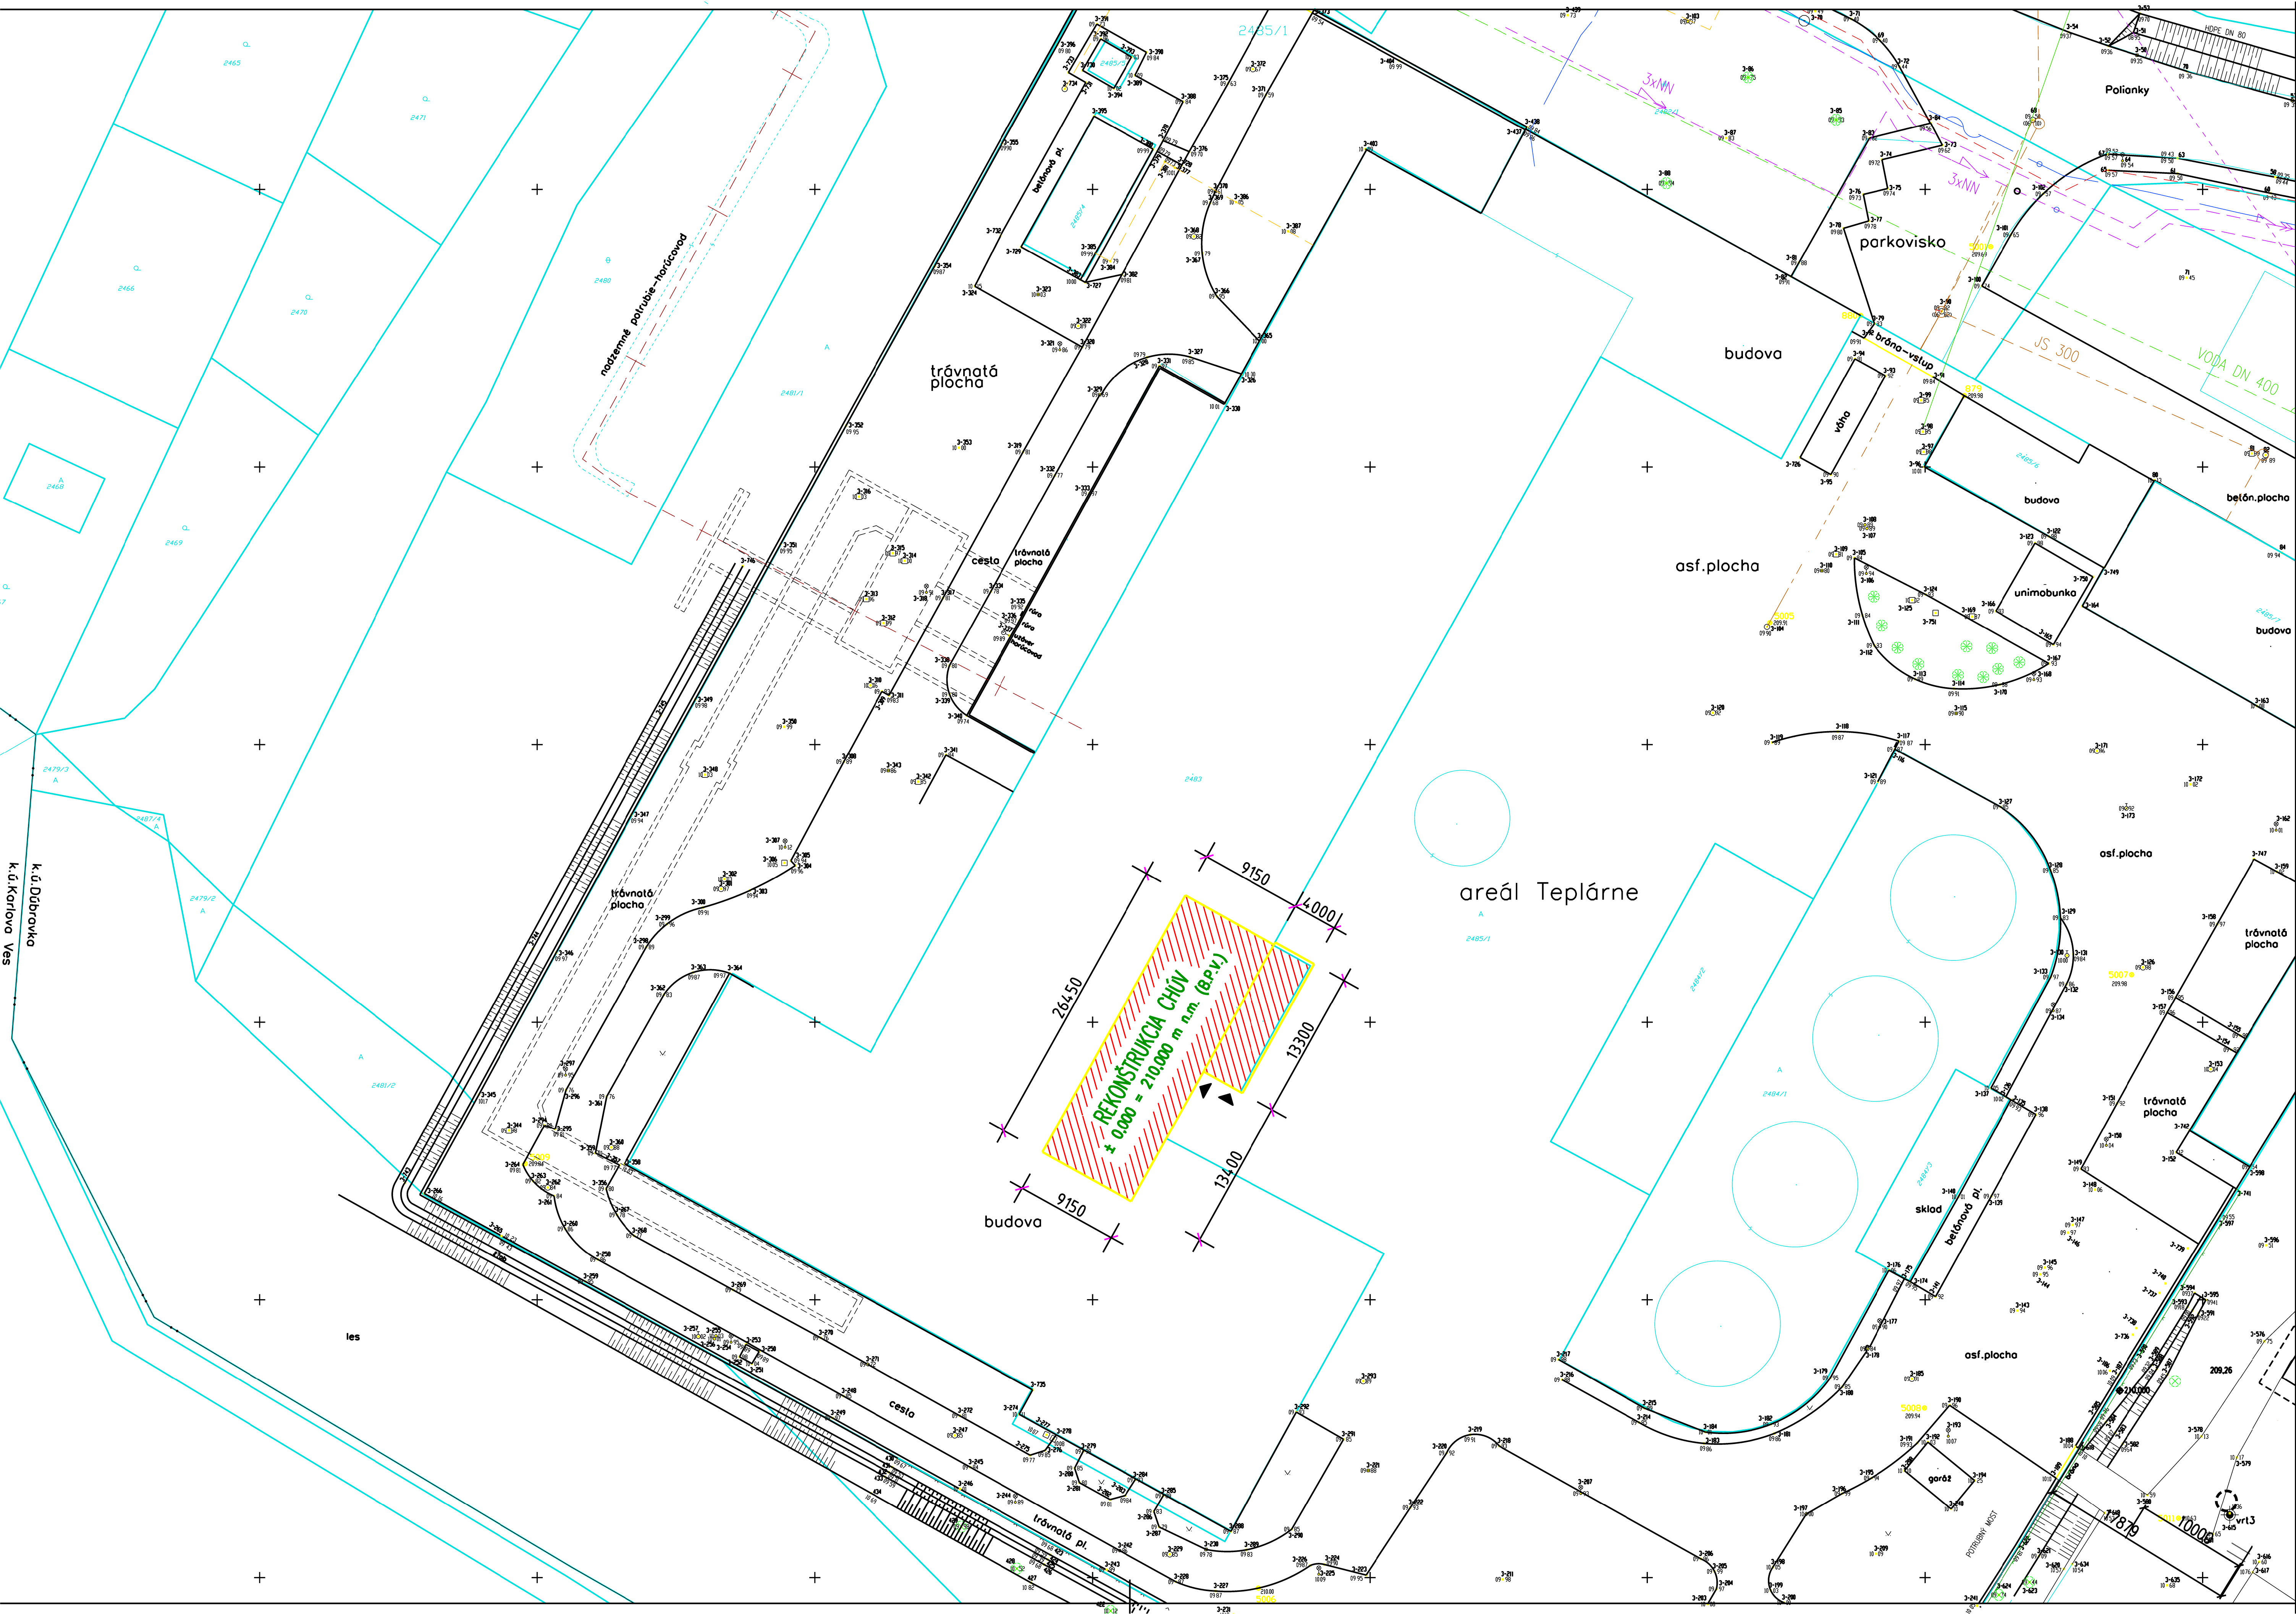

PREVÁDZKOVÉ SÚBORY


- PS 01 CHEMICKÁ ÚPRAVNÁ VODY
- DPS 01.1 DEMONTÁŽ EXISTUJÚCICH ZARIADENÍ
- DPS 01.2 STROJNOTECHNOLÓGICKÁ ČASŤ
- DPS 01.3 ELEKTRO ČASŤ
- DPS 01.4 MoR

STAVEBNÉ OBJEKTY



- SO 01 BŮRACIE PRÁCE
- SO 02 CHŮV – STAVEBNÉ ÚPRAVY

LEGENDA:

- JESTVUJÚCE OBJEKTY TEPLÁRNE
- NAVRHOVANÉ OBJEKTY – REKONŠTRUKCIA CHEMICKEJ ÚPRAVNE VODY V TEPLÁRNI ZÁPAD

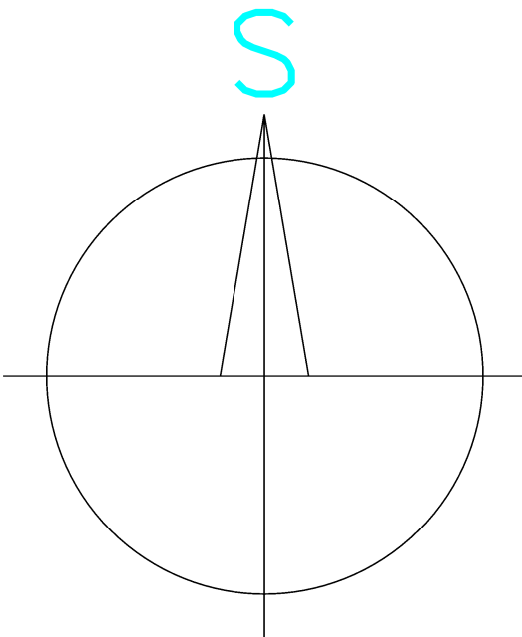

± 0,000 = 210,000 m n.m. (B.P.V.)

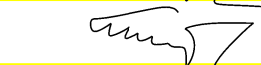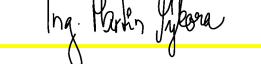TÁTO DOKUMENTÁCIA JE DUŠEVNÝM MAJETKOM J-KOPA spol. s r.o. ŽIADNA ČASŤ TEJTO DOKUMENTÁCIE NESMIE BYŤ REPRODUKOVANÁ ALEBO POUŽITA BEZ JEJ PISOMNÉHO POVOLENIA					
	MENO/NAME:	PODPIS/SIGNATURE:	DÁTUM/DATE:	PROJEKTANT/DESIGNER:	ZMLUVNÝ PARTNER/CONTRACTOR:
VYPRACOVAN/DESIGNED:	DIPL.ING. M.KOLENÍČ		09/2011	J-KOPA spol. s r.o. Prieštanská 7, 831 02 Bratislava	BRATISLAVSKÁ TEPLÁRENSKÁ, a.s. BAJKALSKÁ 21/A 829 05 BRATISLAVA
KONTROLOVAL/CHECKED:	DIPL.ING. J.KRUMPÁL		09/2011		
ZODP. PROJEKTANT/APPROVED:	DIPL.ING. J.KRUMPÁL		09/2011		
HLAVNÝ PROJEKTU/PROJECT LEADER:	DIPL.ING. J.KRUMPÁL		09/2011		
MANÁŽER PROJEKTU/ PROJECT MANAGER:	DIPL.ING. M.SÝKORA		09/2011		
NÁZOV STAVBY/NAME OF BUILDING					
ČASŤ/PART:	REKONŠTRUKCIA CHEMICKEJ ÚPRAVNE VODY V TEPLÁRNI ZÁPAD				ZAKAZKA C./PROJECT NO.:
					JK.2011.07
					ČÍSLO PRÍLOHY/ANNEK:
					08
					STUPEN PŮ/DOC. TYPE:
					JP
					FORMÁT/SCALE:
					3 A4
NÁZOV VÝKRESU/DESCRIPTION			ARCHIVNE ČÍSLO/ARCHIVE NO.:		MIERKA/SCALE:
C.2 CELKOVÁ SITUÁCIA STAVBY – ZAMERANIE			JK.11.C.2.02		1:500
ALL RIGHTS TO THIS TECHNICAL DOCUMENT EXCLUSIVELY BELONG TO J-KOPA LTD. THIS TECHNICAL DOCUMENT MUST NOT BE COPIED, REPRODUCED OR OTHERWISE PROVIDED TO THIRD PARTIES WITHOUT EXPLICIT AGREEMENT OF THE OWNER.					