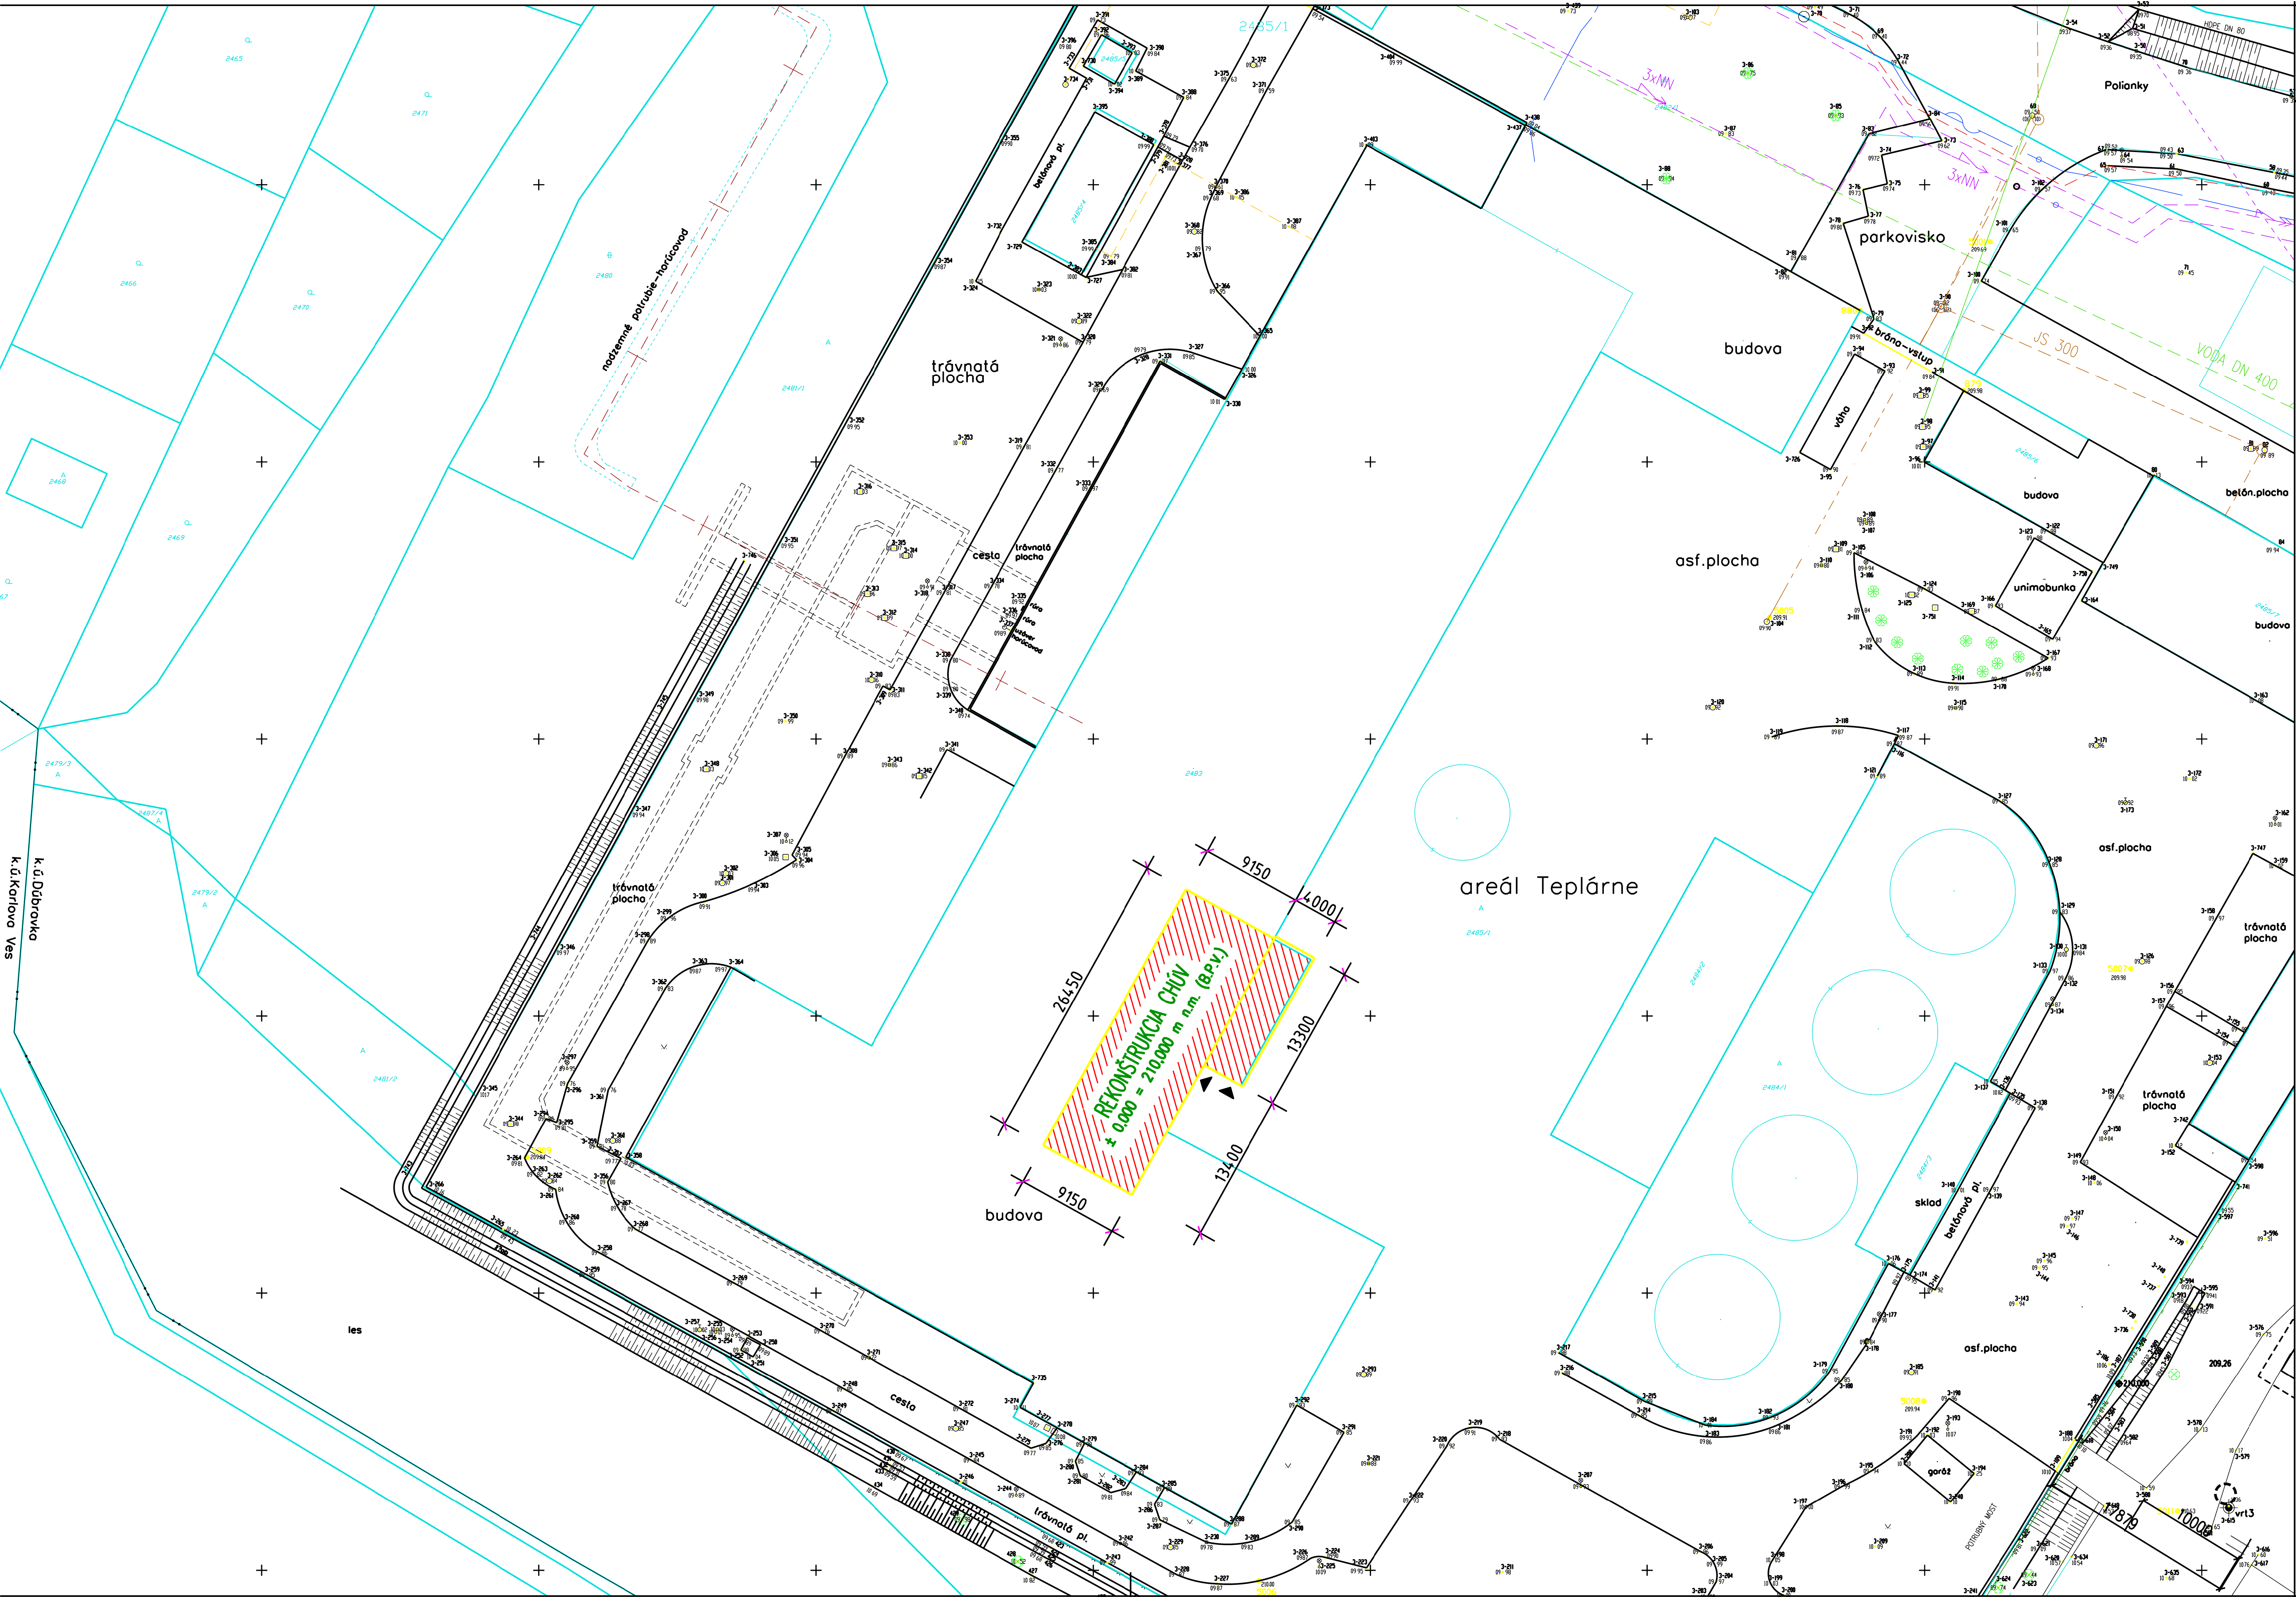




PREVÁDZKOVÉ SÚBORY

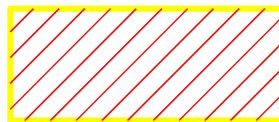
- PS 01 CHEMICKÁ ÚPRAVNA VODY
- DPS 01.1 DEMONTÁŽ EXISTUJÚCICH ZARIADENÍ
- DPS 01.2 STROJNOTECHNOLÓGICKÁ ČASŤ
- DPS 01.3 ELEKTRO ČASŤ
- DPS 01.4 MoR

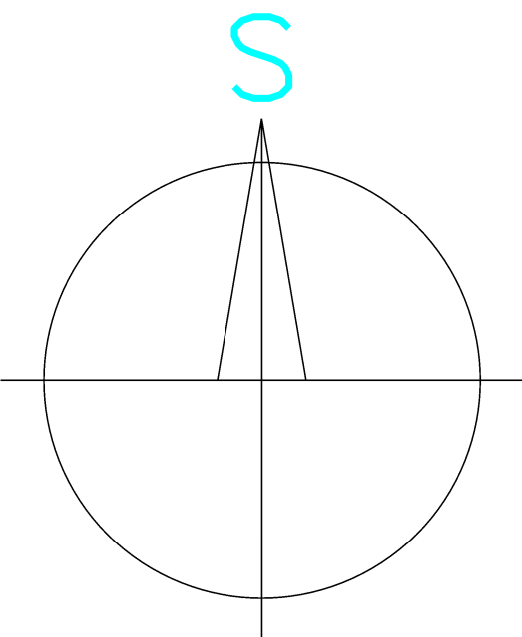
STAVEBNÉ OBJEKTY

- SO 01 BŮRACIE PRÁCE
- SO 02 CHŮV – STAVEBNÉ ÚPRAVY

LEGENDA:

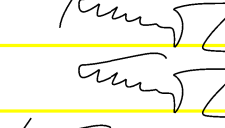
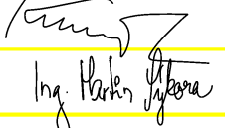
 JEŠTUVUJÚCE OBJEKTY TEPLÁRNE

 NAVRHOVANÉ OBJEKTY – REKONŠTRUKCIA CHEMICKÉJ ÚPRAVNE VODY V TEPLÁRNI ZÁPAD



± 0,000 = 210,000 m n.m. (B.P.V.)

TÁTO DOKUMENTÁCIA JE DUŠEVNÝM MAJETKOM J–KOPA spol. s r.o.
ZIADNA ČASŤ TEJTO DOKUMENTÁCIE NESMIE BYŤ REPRODUKOVANÁ ALEBO POUŽITÁ BEZ JEJ PISOMNÉHO POVOLENIA

	MENO/NAME:	PODPIS/SIGNATURE:	DÁTUM/DATE:	PROJEKTANT/DESIGNER:	ZMLUVNÝ PARTNER/CONTRACTOR:
VYPRACOVANÁ/DESIGNED:	DIPL.ING. M.KOLENÍČ		09/2011	J-KOPA spol. s r.o. Piešťanská 7, 831 02 Bratislava	BRATISLAVSKÁ TEPLÁRENSKÁ, a.s. BAJKALSKÁ 21/A 829 05 BRATISLAVA
KONTROLOVANÁ/CHECKED:	DIPL.ING. J.KRUMPÁL		09/2011		
ZODP. PROJEKTANT/APPROVED:	DIPL.ING. J.KRUMPÁL		09/2011		
HLAŇZ PROJEKTU/PROJECT LEADER:	DIPL.ING. J.KRUMPÁL		09/2011		
MANAŽER PROJEKTU/ PROJECT MANAGER:	DIPL.ING. M.SYKORA		09/2011		
NÁZOV STAVBY/NAME OF BUILDING	REKONŠTRUKCIA CHEMICKÉJ ÚPRAVNE VODY V TEPLÁRNI ZÁPAD				ZAKAZKA C./PROJECT NO.: JK.2011.07
ČASŤ/PART:					ČÍSLO PRÍLOHY/ANNEX: 08
NÁZOV VÝKRESU/DESCRIPTION:	C.2 CELKOVÁ SITUÁCIA STAVBY – ZAMERANIE				STUPEŇ PD/DOC. TYPE: JP
	ARCHIVNÉ ČÍSLO/ARCHIVE NO.: JK.11.C.2.02				FORMÁT/SIZE: 3 A4
					MERICA/SCALE: 1:500
					SKODA/COPY NO.:

ALL RIGHTS TO THIS TECHNICAL DOCUMENT EXCLUSIVELY BELONG TO J-KOPA LTD. THIS TECHNICAL DOCUMENT MUST NOT BE COPIED, REPRODUCED OR OTHERWISE PROVIDED TO THIRD PARTIES WITHOUT EXPLICIT AGREEMENT OF THE OWNER.