


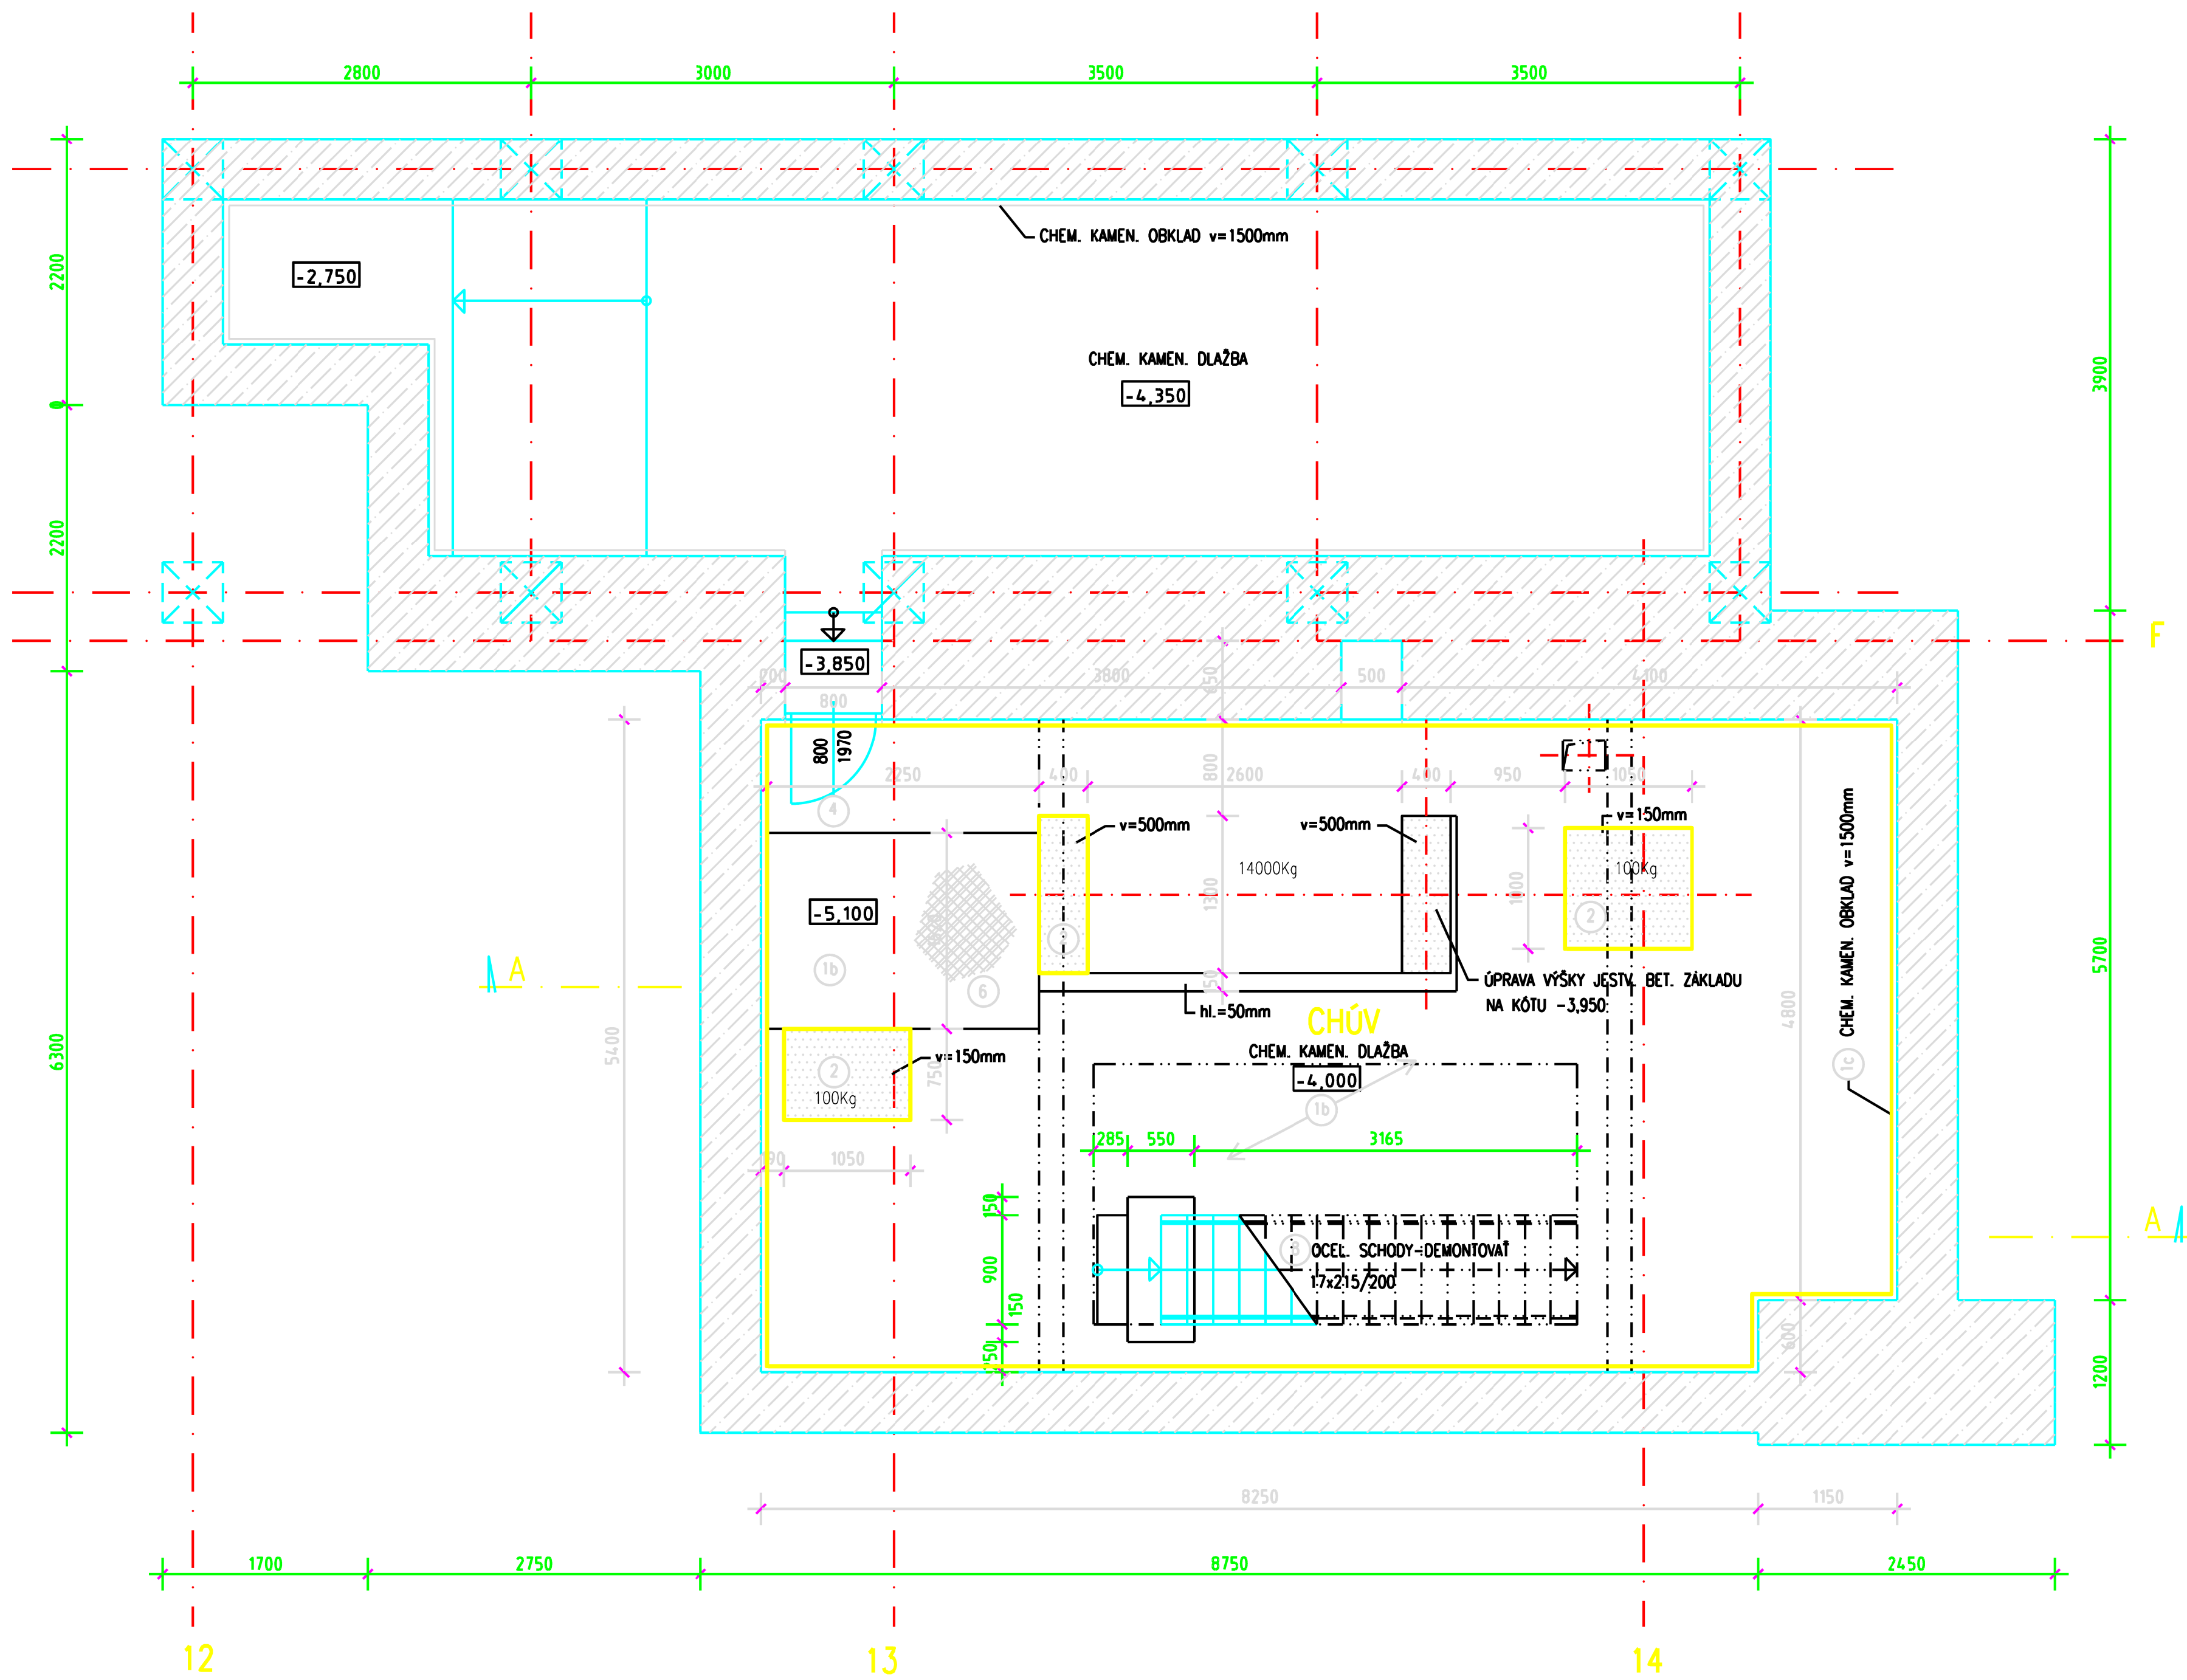

ZLOŽENIE JESTVUJÚCICH OCHRANNÝCH KONŠTRUKCIÍ:

ZÁCHYTNÉ VANE A ČASŤ POCHODZNEJ PODLAHY:

- ZLOŽENIE 1b - CHEMICKÁ KAMENINOVÁ DLAŽBA HR. 25MM - VYBÚRAŤ
- PODKLADNÝ BETÓN HR.75MM - VYBÚRAŤ
- IZOLÁCIA
- ŽB A BETONOVÉ KONŠTRUKCIE

STENY ZÁCHYTŇCH VANÍ DO VÝŠKY 1500MM:

- ZLOŽENIE 1c - CHEMICKÝ KAMENINOVÝ OBKLAD HR. 25MM - VYBÚRAŤ
- JESTVUJÚCA STENA

LEGENDA:

- BÚRACIE PRÁCE
 BÚRACIE PRÁCE - ÚPRAVA VÝŠKY ZÁKLADU NA KÓTU -3,950

- 1b VYBÚRANIE CHEMICKEJ KAMENINOVEJ DLAŽBY HR.100MM, SPOLU=44,90m²
1c VYBÚRANIE CHEMICKÉHO KAMENINOVÉHO OBKLADU HR.2,5CM, SPOLU=47,30m²
2 VYBÚRANIE ZÁKLADOV POD TG ZARIADENIA NA ÚROVŇ -4,100
6 DEMONTÁŽ JESTV. OCEĽ. POKLOPU
4 DEMONTÁŽ JESTV. OCEĽ. DVERÍ 800/1970
8 DEMONTÁŽ JESTV. OCEĽ. SCHODOV PRED OSADENÍM TECHNOLOGIE (PO NAMONTOVANÍ TECHNOLOGIE ZNOVU OSADIŤ NA POVODNÉ MIESTO)

± 0,000 = 210,000 m n.m. (B.P.V.)

TÁTO DOKUMENTÁCIA JE DUŠEVNÝM MAJETKOM J-KOPA spol. s r.o.
ŽIADNA ČASŤ TEJTO DOKUMENTÁCIE NESMIE BYŤ REPRODUKOVANÁ ALEBO POUŽITÁ BEZ JEJ PÍSMENNÉHO POVOLENIA

	MEMO/NAME:	PODPIS/SIGNATURE:	DATE/DATE:	PROJECTANT/DESIGNER:	ZÁKLADNÝ PARTNER/CONTRACTOR:
VYPRACOVANÉ/DESIGNED:	DIPL.ING. M.KOLENÍČ		09/2011	J-KOPA spol. s r.o. Prieštorská 7, 831 02 Bratislava	BRATISLAVSKÁ TEPLÁRENSKÁ, a.s. BAJKALSKÁ 21/A 829 05 BRATISLAVA
KONTROLOVANÉ/CHECKED:	DIPL.ING. J.KRUMPAĽ		09/2011		
ZODP. PROJEKTANT/APPROVED:	DIPL.ING. J.KRUMPAĽ		09/2011		
HLAVNÝ PROJEKTANT/PROJECT LEADER:	DIPL.ING. J.KRUMPAĽ		09/2011		
MANÁŽER PROJEKTU/ PROJECT MANAGER:	DIPL.ING. M.ŠKORÁ		09/2011		
NÁZOV STAVBY/NAME OF BUILDING:	REKONŠTRUKCIA CHEMICKEJ ÚPRAVNE VODY V TEPLÁRNI ZÁPAD SO 01 BÚRACIE PRÁCE				ZÁKAZNÍK C/PROJECT NO.: JK.2011.07
ČÍSLO/NO.:	PODORYS -4,000 JESTVUJÚCI STAV A BÚRACIE PRÁCE				ČÍSLO PRÍLOHY/NUMBER: 05
STUPEŇ PO/DOK. TYPE:					FORMÁT/SIZE: JP
NAZOV VÝKRESU/DESCRIPTION:					FORMÁT/SCALE: 1:50
ARCHIVNÉ ČÍSLO/ARCHIVE NO.:	JK.11.S0.01.03				ŠKICA/COPY NO.:

ALL RIGHTS TO THIS TECHNICAL DOCUMENT EXCLUSIVELY BELONG TO J-KOPA LTD. THIS TECHNICAL DOCUMENT MUST NOT BE COPIED, REPRODUCED OR OTHERWISE PROVIDED TO THIRD PARTIES WITHOUT EXPLICIT AGREEMENT OF THE OWNER.