


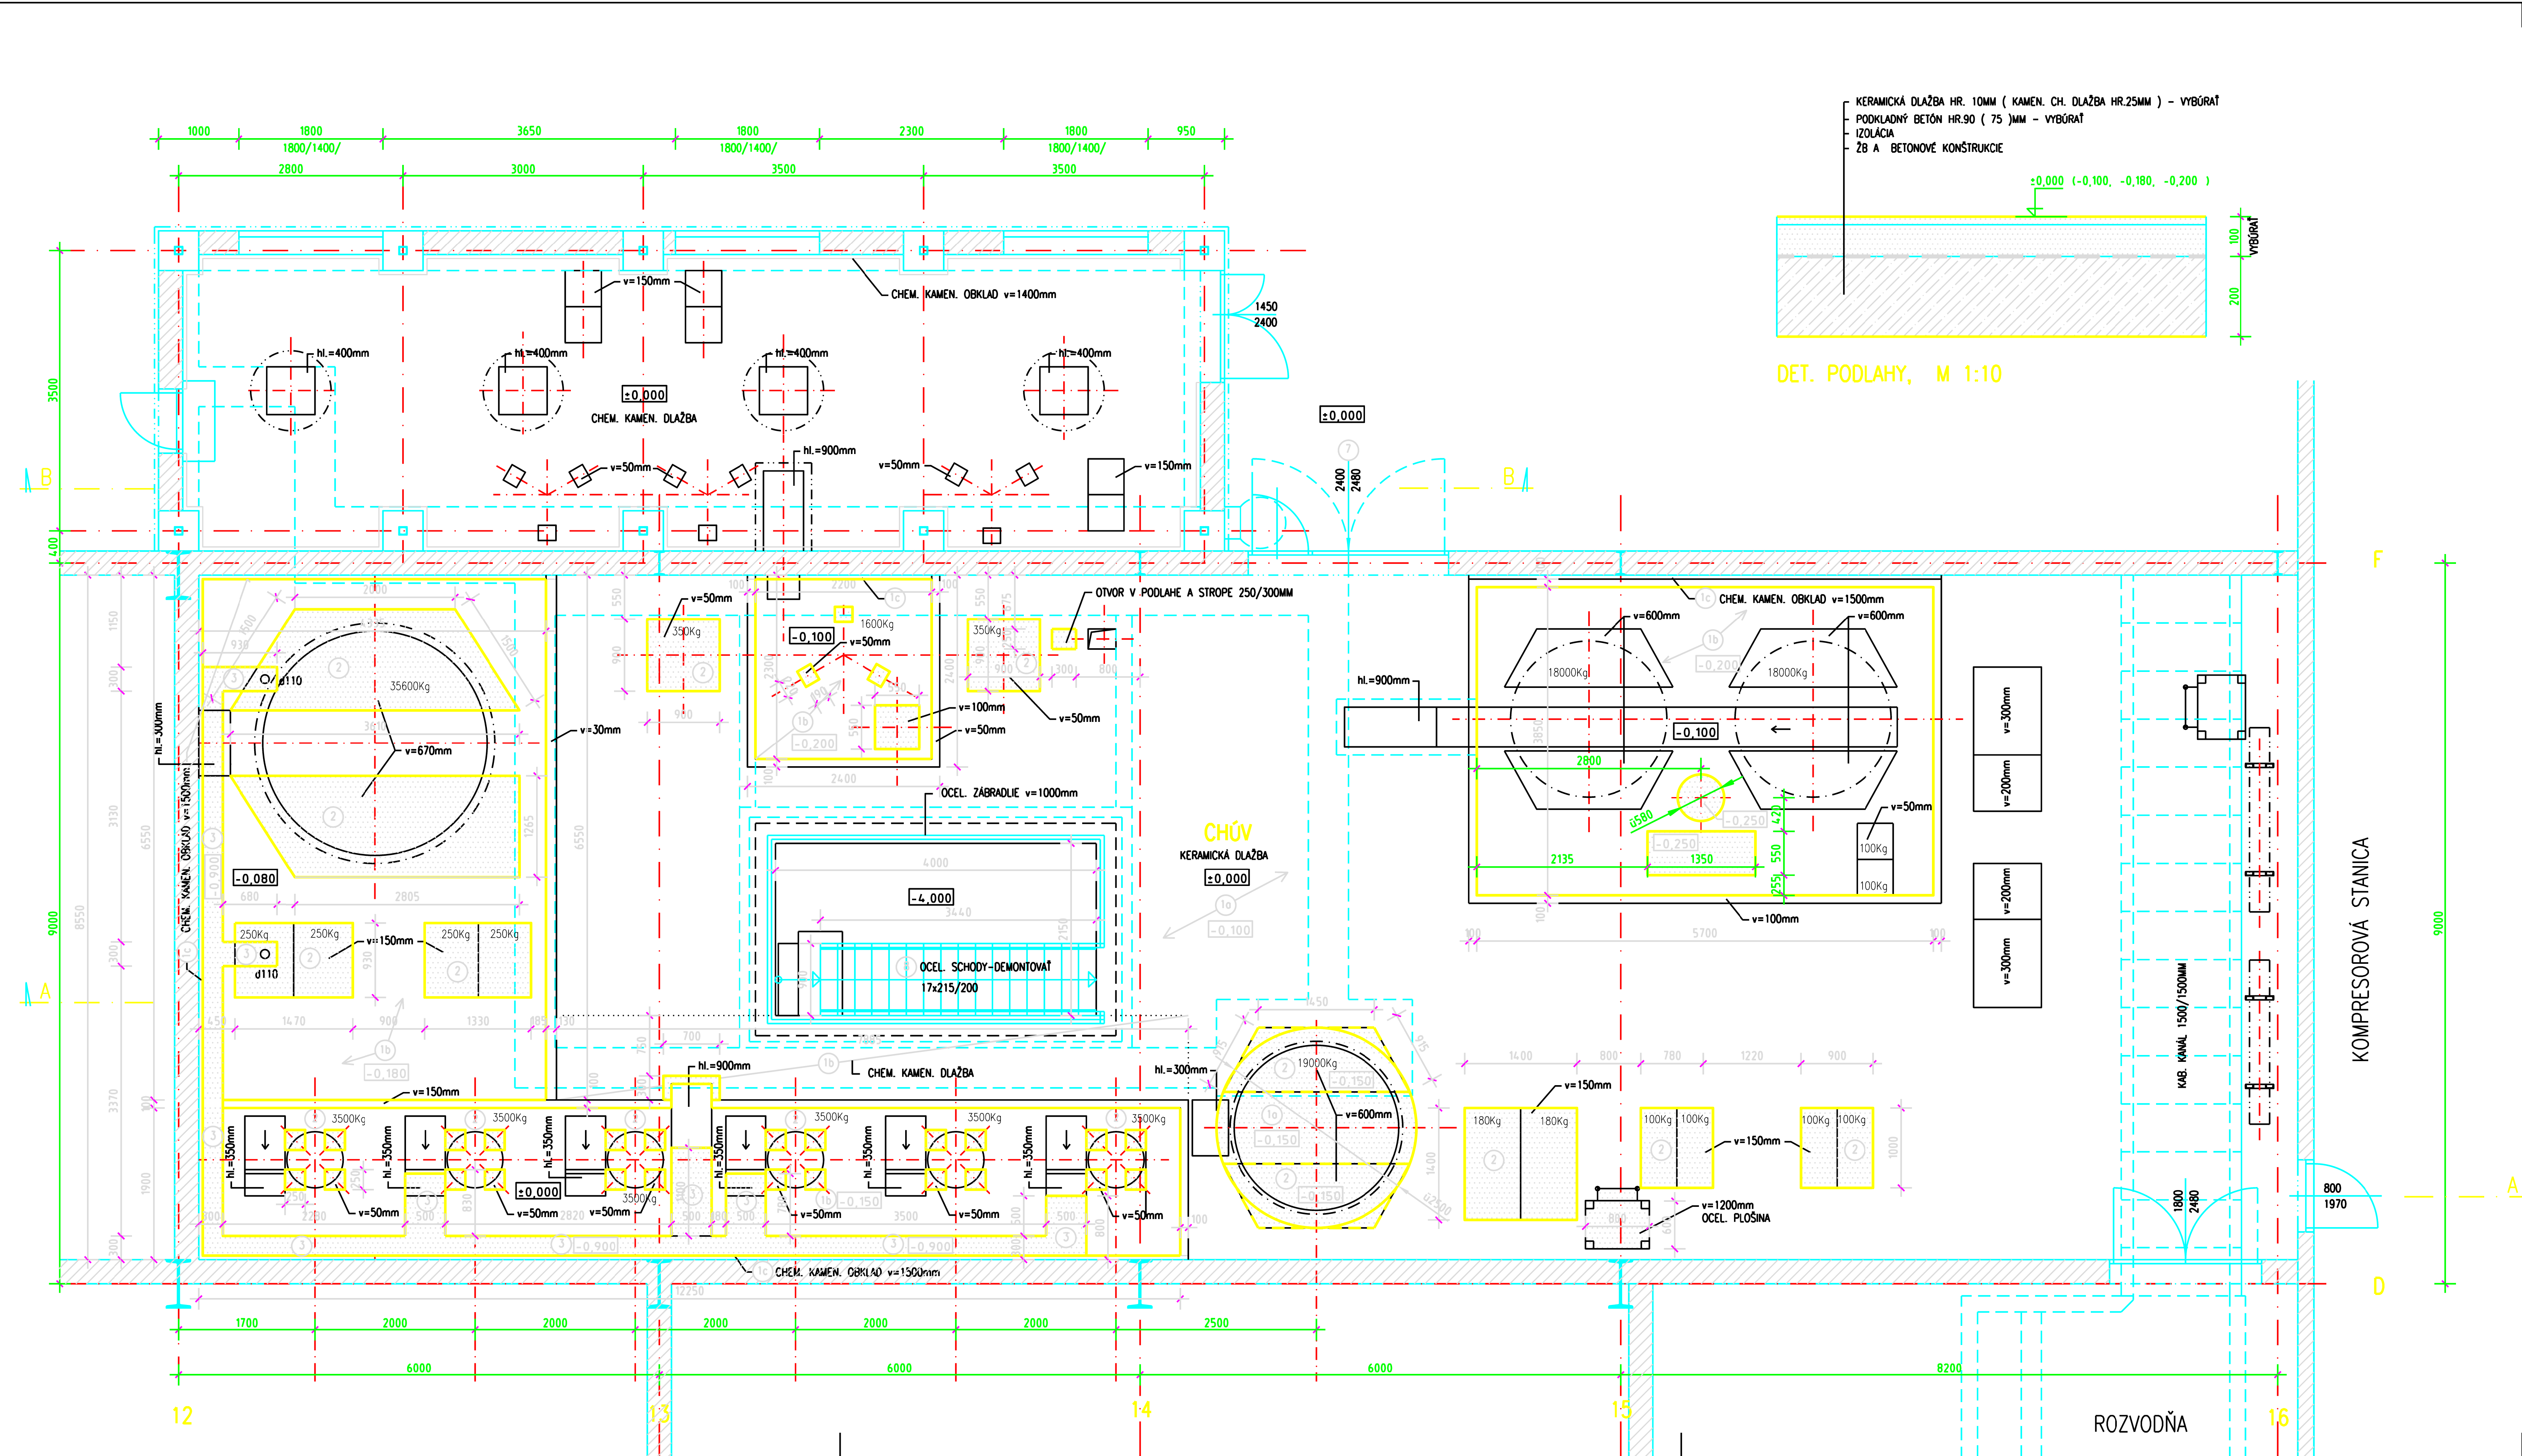

ZLOŽENIE JESTVUJÚCICH OCHRANNÝCH KONŠTRUKCIÍ:

- POCHODZNE PODLAHY:
- ZLOŽENIE ⑩ - KERAMICKÁ DLAŽBA HR. 10MM - VYBŮRAT
- PODKLADNÝ BETÓN HR.90MM - VYBŮRAT
- IZOLÁCIA
- ŽB A BETONOVÉ KONŠTRUKCIE
- ZACHYTNÉ VANE A ČASŤ POCHODZNEJ PODLAHY:
- ZLOŽENIE ⑪ - CHEMICKÁ KAMENNÁ DLAŽBA HR. 25MM - VYBŮRAT
- PODKLADNÝ BETÓN HR.75MM - VYBŮRAT
- IZOLÁCIA
- ŽB A BETONOVÉ KONŠTRUKCIE
- STENY ZACHYTNÝCH VANÍ DO VÝŠKY 1500MM:
- ZLOŽENIE ⑫ - CHEMICKÝ KAMENNÝ OBRÁDOK HR. 25MM - VYBŮRAT
- JESTVUJÚCA STENA

LEGENDA:

- ⑩ BÚRACIE PRÁCE
- ⑪ VYBÚRANIE KERAMICKEJ PODLAHY HR.100MM, SPOLU=111,4m²
- ⑫ VYBÚRANIE CHEMICKEJ KAMENNÉHO DLAŽBY HR.100MM, SPOLU=86,1m²
- ⑬ VYBÚRANIE CHEMICKÉHO KAMENNÉHO OBRÁDKU HR.2,5CM, SPOLU=47,4m²
- ⑭ VYBÚRANIE ZÁKLADOV POD TG ZARIADENIA NA ÚROVŇ VYBÚRANÝCH PODLAH V MESTE ZÁKLADU
- ⑮ VYBÚRANIE RÝHY HL.900MM PRE ULOŽENIE NOVÉHO POTRUBIA Ø150MM
- ⑯ DEMONTÁŽ JESTV. OCEL. BRÁNY 2400/2480MM
- ⑰ DEMONTÁŽ JESTV. OCEL. SCHODOV PRED OSADENÍM TECHNOLOGIE (PO NAMONTOVANÍ TECHNOLOGIE ZNOVU OSADIŤ NA PÔVODNÉ MIEŠTO)

± 0,000 = 210,000 m n.m. (B.P.V.)

TATO DOKUMENTÁCIA JE DUŠEVNÝM MAJETKOM J-KOPA spol. s r.o. ZÁVADNÁ ČASŤ TÝTO DOKUMENTÁCIE NESMIE BYŤ REPRODUKOVANÁ ALEBO POUŽITA BEZ JEJ PÍSMENNÉHO POVOLENIA			
VYPRACOVANÉ/DESIGNED:	DIPL.ING. M.KOLENČEK	PODPIS/SIGNATURE:	09/2011
KONTROLOVANÉ/CHECKED:	DIPL.ING. J.KRUMPHAL	PODPIS/SIGNATURE:	09/2011
DOPODROBENÉ/REVISED:	DIPL.ING. J.KRUMPHAL	PODPIS/SIGNATURE:	09/2011
HLAVNÝ PROJEKT/PROJECT LEADER:	DIPL.ING. M.KOLENČEK	PODPIS/SIGNATURE:	09/2011
MANAŽER PROJEKTU/PROJECT MANAGER:	DIPL.ING. M.KOLENČEK	PODPIS/SIGNATURE:	09/2011
NAZOV STAVBY/NAME OF BUILDING:	REKONŠTRUKCIA CHEMICKEJ ÚPRAVNE VODY V TEPLÁRNI ZÁPAD		
OBJEKT/NO:	SO 01 BÚRACIE PRÁCE		
MAJITEL VÝKRESU/DESIGNER:	PODORYS ±0,000 JESTVUJÚCI STAV A BÚRACIE PRÁCE		
MAJITEL OSLO/ARCHIVE NO.:	JK.11.S0.01.02		
STAVBA Č./PROJECT NO.:	JK.2011.07		
OSLO PRÍLOHY/NUMBER:	04		
STAVBA PRÍLOHY TYPE:	JP		
FORMÁT/SCALE:	B A4		
VERZIA/SCALE:	1:50		

ALL RIGHTS TO THIS TECHNICAL DOCUMENT EXCLUSIVELY BELONG TO J-KOPA LTD. THIS TECHNICAL DOCUMENT MUST NOT BE COPIED, REPRODUCED OR OTHERWISE PROVIDED TO THIRD PARTIES WITHOUT EXPLICIT AGREEMENT OF THE OWNER.