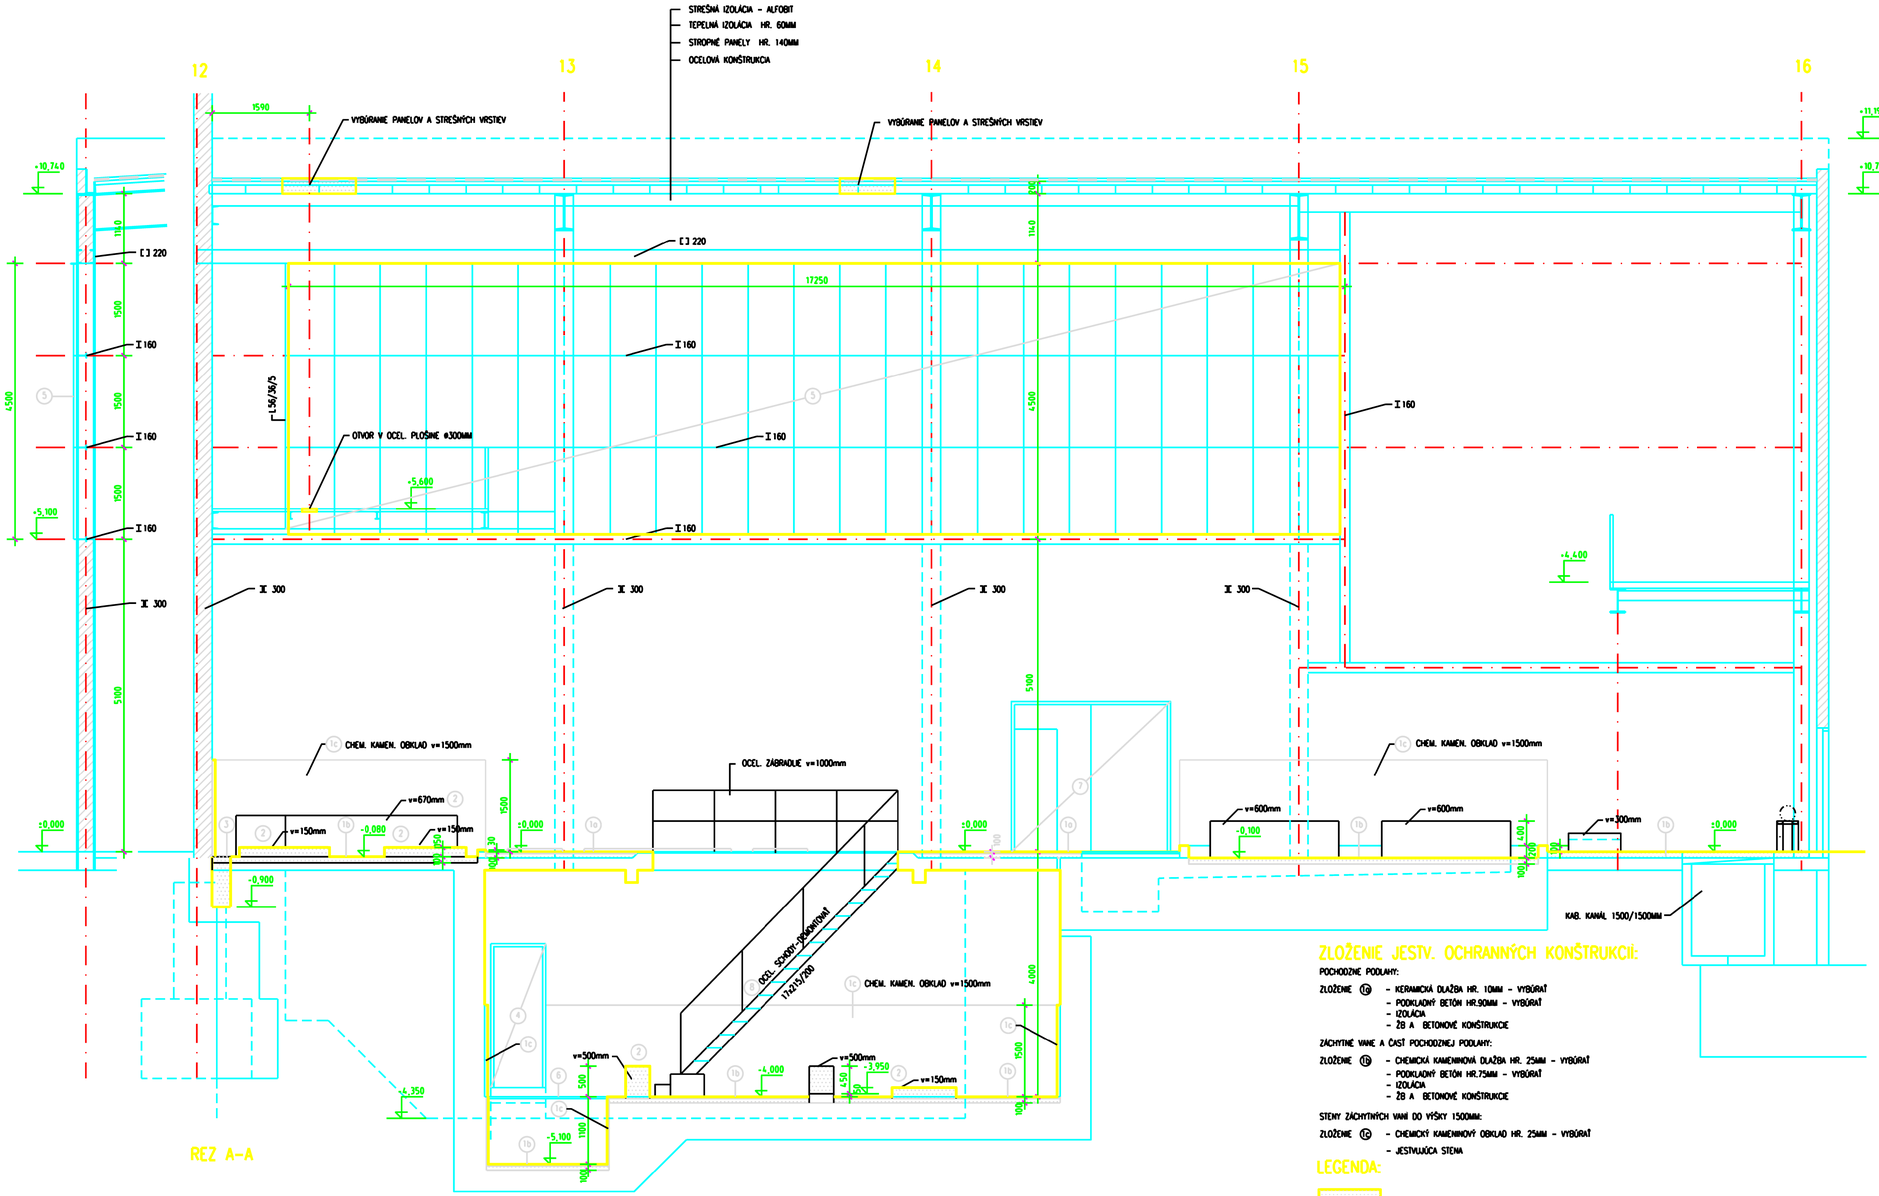
STREŠNÁ IZOLÁCIA - ALFOBIT
TEPELNÁ IZOLÁCIA HR. 60MM
STROPNÉ PANELY HR. 140MM
OCELOVÁ KONŠTRUKCIA
12
13
14
15
16
VYBÚRANIE PANELOV A STREŠNÝCH VRSTIEV
VYBÚRANIE PANELOV A STREŠNÝCH VRSTIEV
+11,190
+10,740
+10,740
[] 220
[] 220
17250
I 160
I 160
I 160