


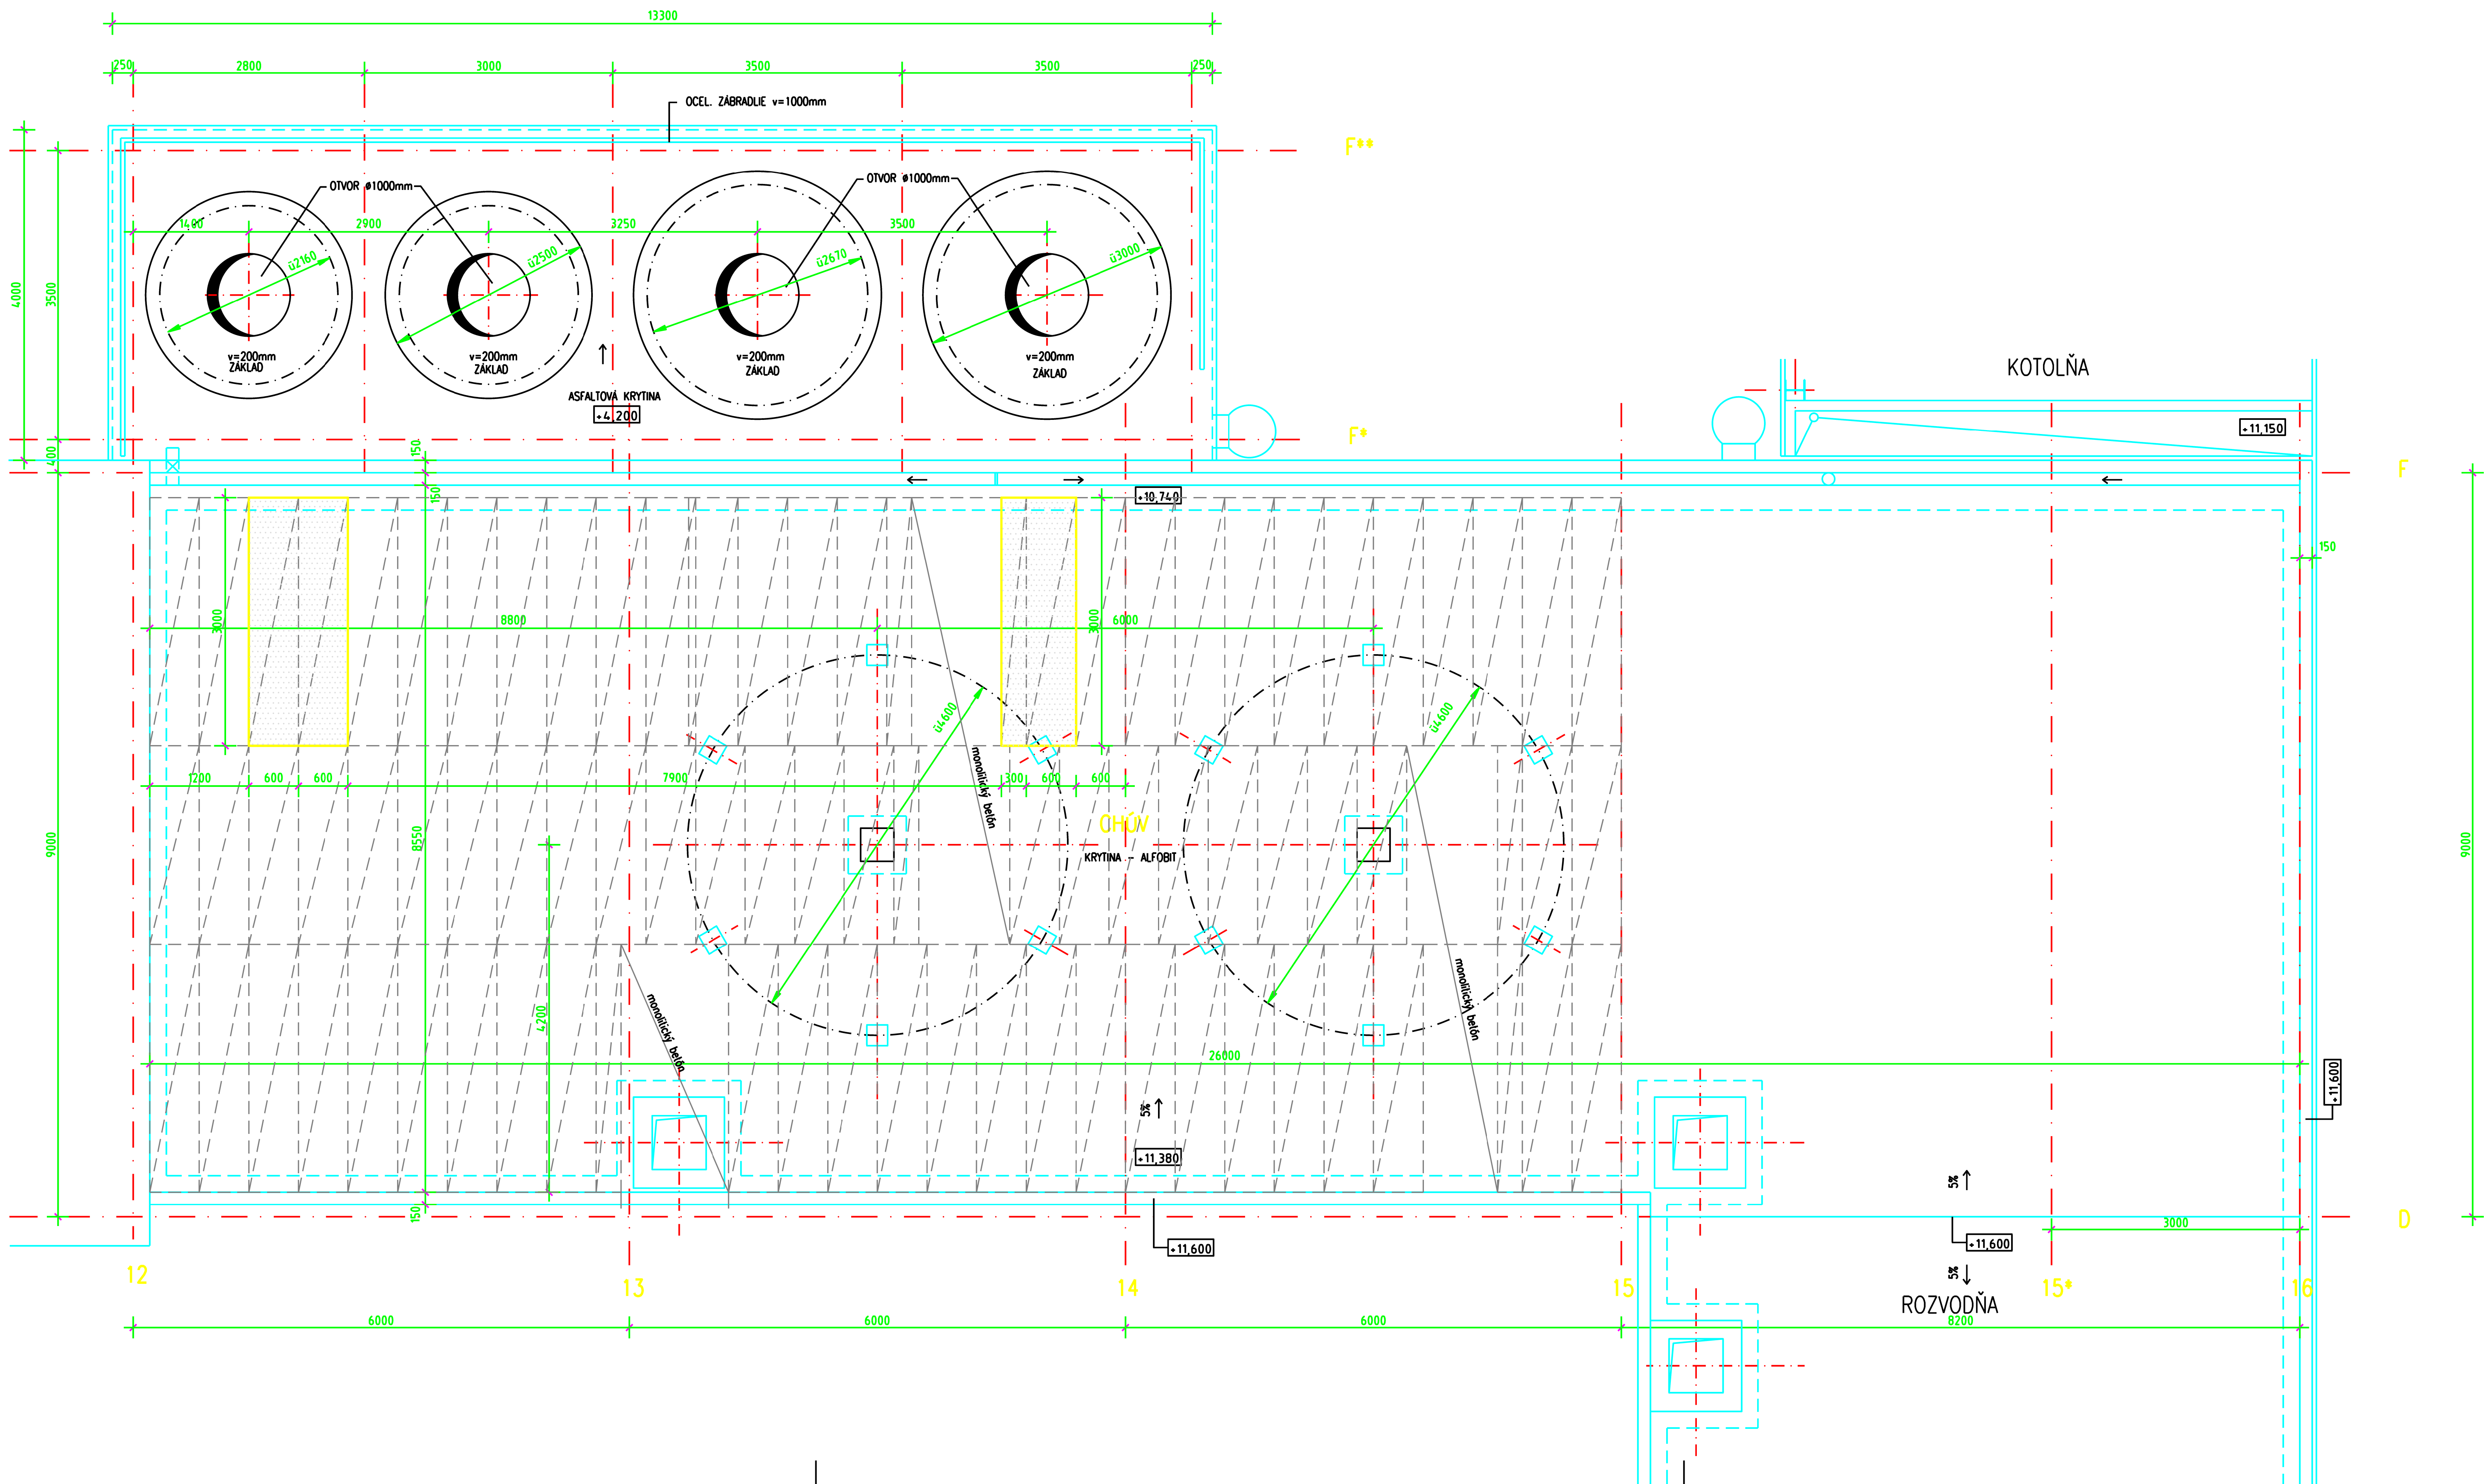

LEGENDA:

Střešní panely PZD (dulínové) – dl. 3000mm (2400mm), š. 600mm (300mm), hr. 140mm

Búracie práce – vybúrovanie střešných panelov

- ZLOŽENIE STRECHY:
- STREŠNÁ IZOLÁCIA – ALFOBIT
 - TEPELNÁ IZOLÁCIA HR. 60MM
 - STROPNÉ PANELY HR. 140MM
 - OCELOVÁ KONŠTRUKCIA

± 0,000 = 210,000 m n.m. (B.P.V.)

TÁTO DOKUMENTÁCIA JE DUŠEVNÝM MAJETKOM J-KOPA spol. s r.o. ŽADANÁ ČASŤ TEJTO DOKUMENTÁCIE NESMIE BYŤ REPRODUKOVANÁ ALEBO POUŽITA BEZ JEJ PÍSMENNÉHO POVOLENIA				
vypracované/DESIGNED:	DIPL. ING. M. KOLNÍČEK	podpis/signature:	09/2011	projektant/DESIGNER:
kontrolované/CHECKED:	DIPL. ING. J. KŘIVÁNEK		09/2011	J-KOPA spol. s r.o. Přestolná 7, 631 02 Brno
zodp. projektant/APPROVED:	DIPL. ING. J. KŘIVÁNEK		09/2011	
hlavný projektant/PROJECT LEADER:	DIPL. ING. M. SYČOVÁ		09/2011	
manažer projektu/PROJECT MANAGER:	DIPL. ING. M. SYČOVÁ		09/2011	Bratislavská Teplárenská, a.s. Baukajská 21/A 829 05 Bratislava
názov stavby/NAME OF BUILDING:				zákazník C./PROJECT NO.:
REKONŠTRUKCIA CHEMICKÉJ ÚPRAVNE VODY V TEPLÁRNI ZÁPAD				JK.2011.07
časť/mriežka:	SO 01 BÚRACIE PRÁCE			číslo prílohy/NUMBER:
				06
názov výkresu/DESCRIPTION:	PODORYS STRECHY JEŠTUVJÚCI STAV A BÚRACIE PRÁCE			stupeň prílohy/TYPE:
				IP
				formát/size:
				B A4
	archívne číslo/archive NO.:			miera/scale:
	JK.11.S0.01.04			1:50
ALL RIGHTS TO THIS TECHNICAL DOCUMENT EXCLUSIVELY BELONG TO J-KOPA LTD. THIS TECHNICAL DOCUMENT MUST NOT BE COPIED, REPRODUCED OR OTHERWISE PROVIDED TO THIRD PARTIES WITHOUT EXPLICIT AGREEMENT OF THE OWNER.				