
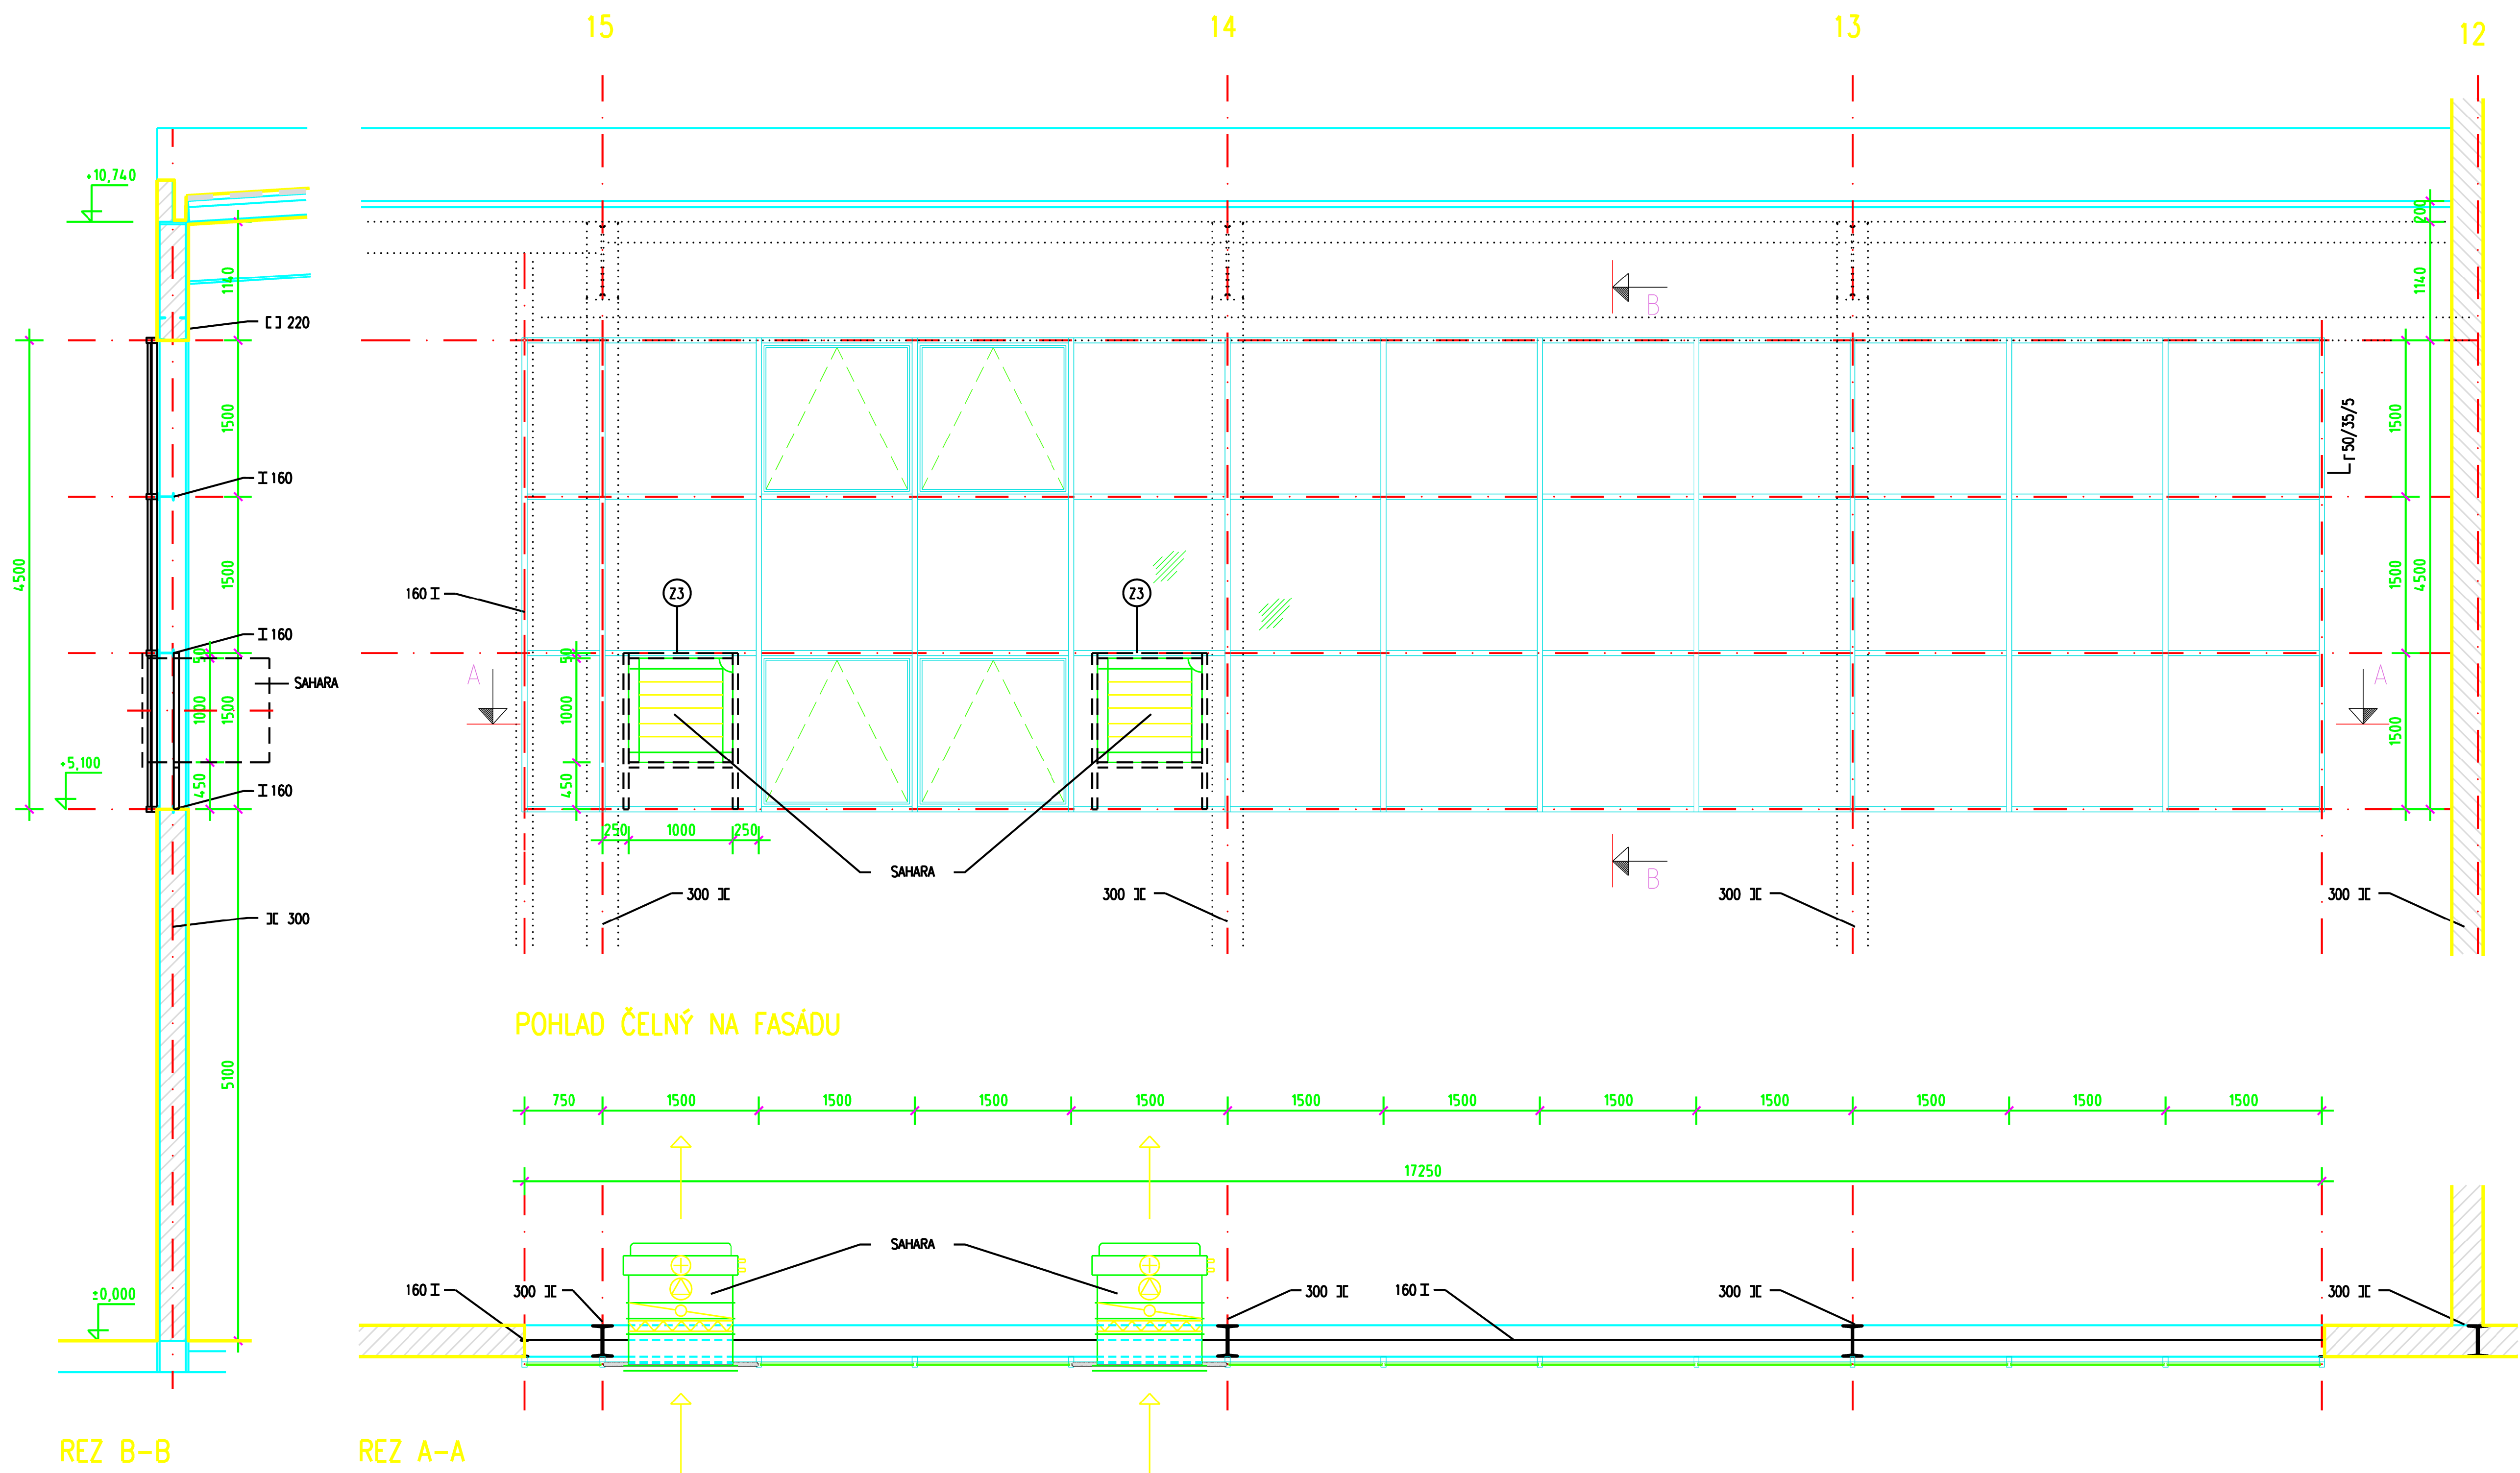


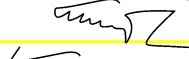

OCELOVÝ FASÁDNY SYSTÉM JANSEN – VISS TVS – VERTIKÁLNE PRESKLENIE

- TYP STĹPIK – PRIEČKA S PRERUŠENÝM TEPELNÝM MOSTOM
- OCELOVÉ NOSNÉ PROFILY 76.694 / 50x50MM / NAVARENIE PRIEČKY NA STĹPIK SA PREVEDIE KÚTOVÝM ZVARAM HR.3MM
- PRESKLENIE HR. 20–40MM UCHYTENÉ Špeciálnymi sroBami
- KRYCIE LIŠTY PRESKLENIA Z Hlinikových PROFILOV 407.800 A 407.861
- RASTER OKIEN – 1500x1500MM A 750x1500MM, PEVNÉ ZASKLENIE, 4KS SKLOPNÉ NA SERVO POHON
- DO 2KS OKIEN BEZ SKLA – OSADIť KÚRENÁRSKU JEDNOTKU SAHARA O ROZMERE 1000/1000MM
- POVRCHOVÁ ÚPRAVA – FARBA SILVER GREY RAL 7001

± 0,000 = 210,000 m n.m. (B.P.V.)

|   |                   |                                                                                       |            |                                                                    |                                                                      |
|---|-------------------|---------------------------------------------------------------------------------------|------------|--------------------------------------------------------------------|----------------------------------------------------------------------|
| TATO DOKUMENTÁCIA JE DUŠEVNÝM MAJETKOM J-KOPA spol. s r.o.<br>ŽADNA ČASŤ TEJTO DOKUMENTÁCIE NESMIE BYŤ REPRODUKOVANÁ ALEBO POUŽITA BEZ JEJ PÍSOBNÉHO POVOLENIA                                                 |                   |                                                                                       |            |                                                                    |                                                                      |
| VIŠPRAVOKA/DESIGNED:   | MEMO/NAME:        | PODPIS/SIGNATURE:                                                                     | DATA/DATE: | PROJEKTANT/DESIGNER:                                               | ZÁKLŤNÝ PARTNER/CONTRACTOR:                                          |
| KONTROLA/KHECKED:   | DIPLINC. M.KOLENČ |  | 09/2011    | <b>J-KOPA</b><br>spol. s r.o.<br>Pietistonska 7, 831 02 Bratislava | BRATISLAVSKÁ TEPLÁRENSKÁ, a.s.<br>BAUKÁSKA 21/A<br>829 05 BRATISLAVA |
| ZODP. PROJEKTANT/PROJECT:   | DIPLINC. J.KRUMPA |  | 09/2011    |                                                                    |                                                                      |
| HLINČ.PROJEKTANT/PROJECT LEADER:   | DIPLINC. J.KRUMPA |  | 09/2011    |                                                                    |                                                                      |
| MANAŽER PROJEKTU/PROJECT MANAGER:   | DIPLINC. M.SKOBA  |  | 09/2011    |                                                                    |                                                                      |
| NÁZOV STAVBY/NAME OF BUILDING: REKONŠTRUKCIA CHEMICKEJ ÚPRAVNE VODY V TEPLÁRNI ZÁPAD   |                   |                                                                                       |            |                                                                    |                                                                      |
| ČASŤ/PART: SO 02 CHÓV – STAVEBNÉ ÚPRAVY   |                   |                                                                                       |            |                                                                    |                                                                      |
| SA STAVEBNÉ – ARCHITEKTONICKÉ RIŠENIE   |                   |                                                                                       |            |                                                                    |                                                                      |
| NÁZOV VÝKRESU/DESCRIPTION: ŠPECIFIKÁCIA PRESKLENEJ FASÁDY JANSEN-VISS TVS   |                   |                                                                                       |            | ROVNICE ČÍSLO/WORKING NO.: JK.11.S0.02.SA.08                       | VERZIA/SCALE: 1:50                                                   |
| ALL RIGHTS TO THIS TECHNICAL DOCUMENT EXCLUSIVELY BELONG TO J-KOPA LTD. THIS TECHNICAL DOCUMENT MUST NOT BE COPIED, REPRODUCED OR OTHERWISE PROVIDED TO THIRD PARTIES WITHOUT EXPLICIT AGREEMENT OF THE OWNER. |                   |                                                                                       |            |                                                                    |                                                                      |