


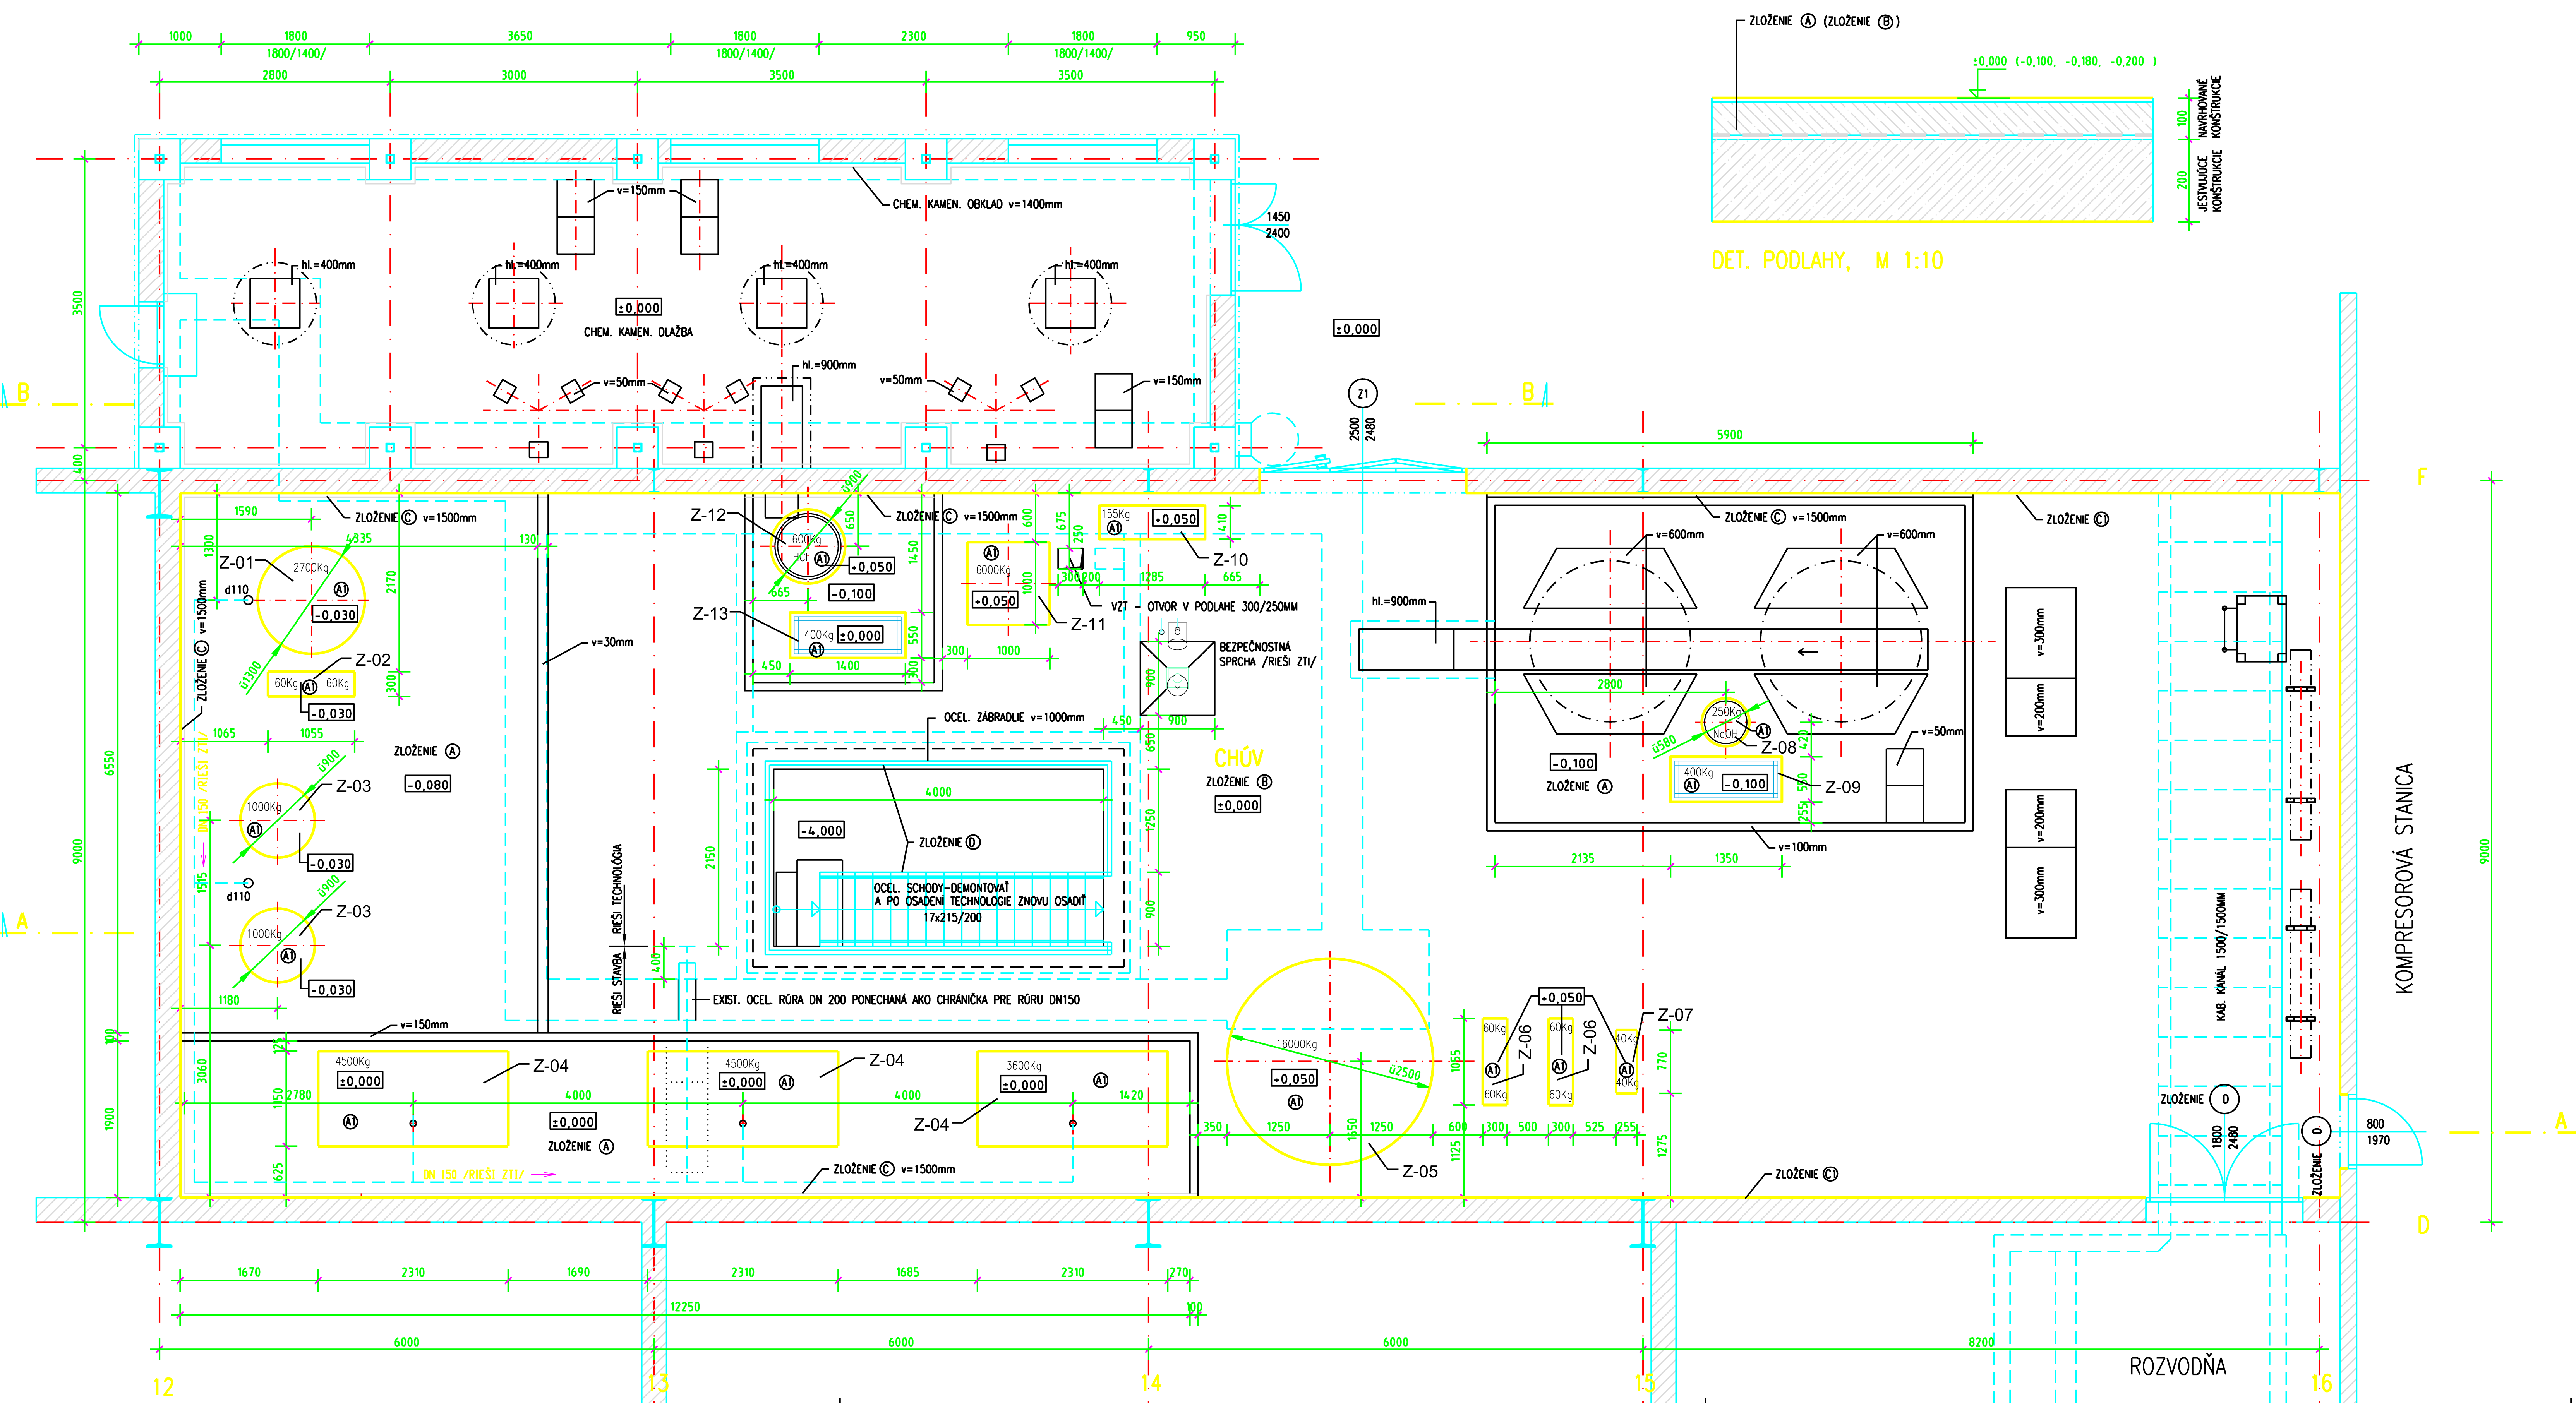

ZLOŽENIE NOVÝCH OCHRANNÝCH KONŠTRUKCIÍ:

- ZACHYTNÉ VANE:
- ZLOŽENIE ① - VRCHNÝ NÁTER 2x300 MIKRONOV THOREX CHEMI - TECH UC
- ZÁKLADNÝ NÁTER 1x100 MIKRONOV THOREX FLOOR - TECH SP PRIMER
- PODKLADNÝ BETÓN HR.70MM
- TEKUTÁ FÓLIA MUREXIN HR.5MM
- VYSPRAVENÉ JESTVUJÚCEJ PODLAHY PO VYBÚRANÍ - STIERKOVÁ HMOTA SAMONIVELAČNÁ MUREXIN HR.25MM
- JESTVUJÚCE BETONOVÉ KONŠTRUKCIE
- NAVHROVANÉ ZÁKLADY:
- ZLOŽENIE ② - VRCHNÝ NÁTER 2x300 MIKRONOV THOREX CHEMI - TECH UC
- ZÁKLADNÝ NÁTER 1x100 MIKRONOV THOREX FLOOR - TECH SP PRIMER

- POCHODZNE PODLAHY:
- ZLOŽENIE ③ - VRCHNÝ NÁTER 2x500 MIKRONOV THOREX CHEMI - TECH UC
- ZÁKLADNÝ NÁTER 1x100 MIKRONOV THOREX FLOOR - TECH SP PRIMER
- PODKLADNÝ BETÓN HR.70MM
- TEKUTÁ FÓLIA MUREXIN HR.5MM
- VYSPRAVENÉ JESTVUJÚCEJ PODLAHY PO VYBÚRANÍ - STIERKOVÁ HMOTA SAMONIVELAČNÁ MUREXIN HR.25MM
- JESTVUJÚCE BETONOVÉ KONŠTRUKCIE

- STENY ZACHYTNÝCH VANÍ A STEN DO VÝŠKY 1500MM:
- ZLOŽENIE ④ - VRCHNÝ NÁTER THORETEX WALL TECH U.V. - DVOUZLOŽKOVÝ VODNODBAZOVÝ POLYURETANOVÝ NÁTER NA STENY
- ZÁKLADNÝ NÁTER UNI-TECH G.P. PRIMER - DVOUZLOŽKOVÝ VODNODBAZOVÝ EPOXIDOVÝ ZÁKLADNÝ NÁTER
- CEMENTOVÁ OMIEŤKA HR.25MM
- JESTVUJÚCA STENA

- STENY MIHO PLOCH S CHEMICKÝM NÁTEROM A STROP:
- ZLOŽENIE ⑤ - PENETRAČNÝ NÁTER PÉN AKRYL
- VRCHNÝ NÁTER REMAL STANDARD - BIELY
- NOVÉ PLECHY STROPE:
- ZLOŽENIE ⑥ - ZÁKLADNÝ NÁTER REAKTÍVNY S2004 REAK Z
- VRCHNÝ NÁTER STATYCKÝ S 2000U - BIELY

- JESTV. OCEĽOVÉ PLOCHY / SCHODY + ZABRADIE, DVERE /:
- ZLOŽENIE ⑦ - OTYRSKANIE NA STANDARD So 2.5
- VRCHNÝ NÁTER - 2x300 MIKRONOV THOREX CHEMI - TECH UC

LEGENDA:

 NAVHROVANÉ OCHRANNÉ KONŠTRUKCIE A BET. ZÁKLADY POD TG ZARIADENIA

POZNÁMKY:

Z-1-13 - NAVHROVANÉ ZÁKLADY POD TG ZARIADENIA VÍD. PROJEKT STATIKY
Betón C 30/37

± 0,000 = 210,000 m n.m. (B.P.V.)

TATO DOKUMENTÁCIA JE DUŠEVNÝM MAJETKOM J-KOPA spol. s r.o. ŽADNÁ ČASŤ TEJTO DOKUMENTÁCIE NESMIE BYŤ REPRODUKOVANÁ ALEBO POUŽITA BEZ JEJ PÍSMENÉHO POVOLENIA					
VERZIA/NAME:	POPS/ISSUANCE:	DATA/DATE:	PROJEKTANT/DESIGNER:	INVESTOR PARTNER/CONTRACTOR:	
VYPRACOVANÝ/DESIGNED:	DIPL.ING. M.KOLČNÍČ	09/2011	J-KOPA spol. s r.o. Piestanská 7, 831 02 Bratislava	BRATISLAVSKÁ TEPLÁRENSKÁ, a.s. BAUKÁLSKÁ 21/A 829 05 BRATISLAVA	
KONTROLOVANÝ/CHECKED:	DIPL.ING. J.KRÁKAPAL	09/2011			
ZODP. PROJEKTANT/APPROVED:	DIPL.ING. J.KRÁKAPAL	09/2011			
HLAVNÝ PROJEKTANT/PROJECT LEADER:	DIPL.ING. J.KRÁKAPAL	09/2011			
NAHRAZ. PROJEKTU/PROJECT MANAGER:	DIPL.ING. M.SIVKORA	09/2011			
AZOV STAVBY/PROJECT OF BUILDING					
REKONŠTRUKCIA CHEMICKÉJ ÚPRAVNE VODY V TEPLÁRNI ZÁPAD					
OBJ. PRÁR:	SO 02 CHŮV - STAVEBNÉ OPRAVY SA STAVEBNO - ARCHITEKTONICKE RIEŠENIE				
NAZOV VÝKRESU/DESCRIPTION:	PODORYS ±0,000 - NAVHROVANÝ STAV		ROVNICE ČÍSLO/ARCHIVE NO:	VERZIA/SCALE:	
		JK.11.SO.02.SA.02	1:50	SKÚP/COPY NO.:	
ALL RIGHTS TO THIS TECHNICAL DOCUMENT EXCLUSIVELY BELONG TO J-KOPA LTD. THIS TECHNICAL DOCUMENT MUST NOT BE COPIED, REPRODUCED OR OTHERWISE PROVIDED TO THIRD PARTIES WITHOUT EXPLICIT AGREEMENT OF THE OWNER.					