


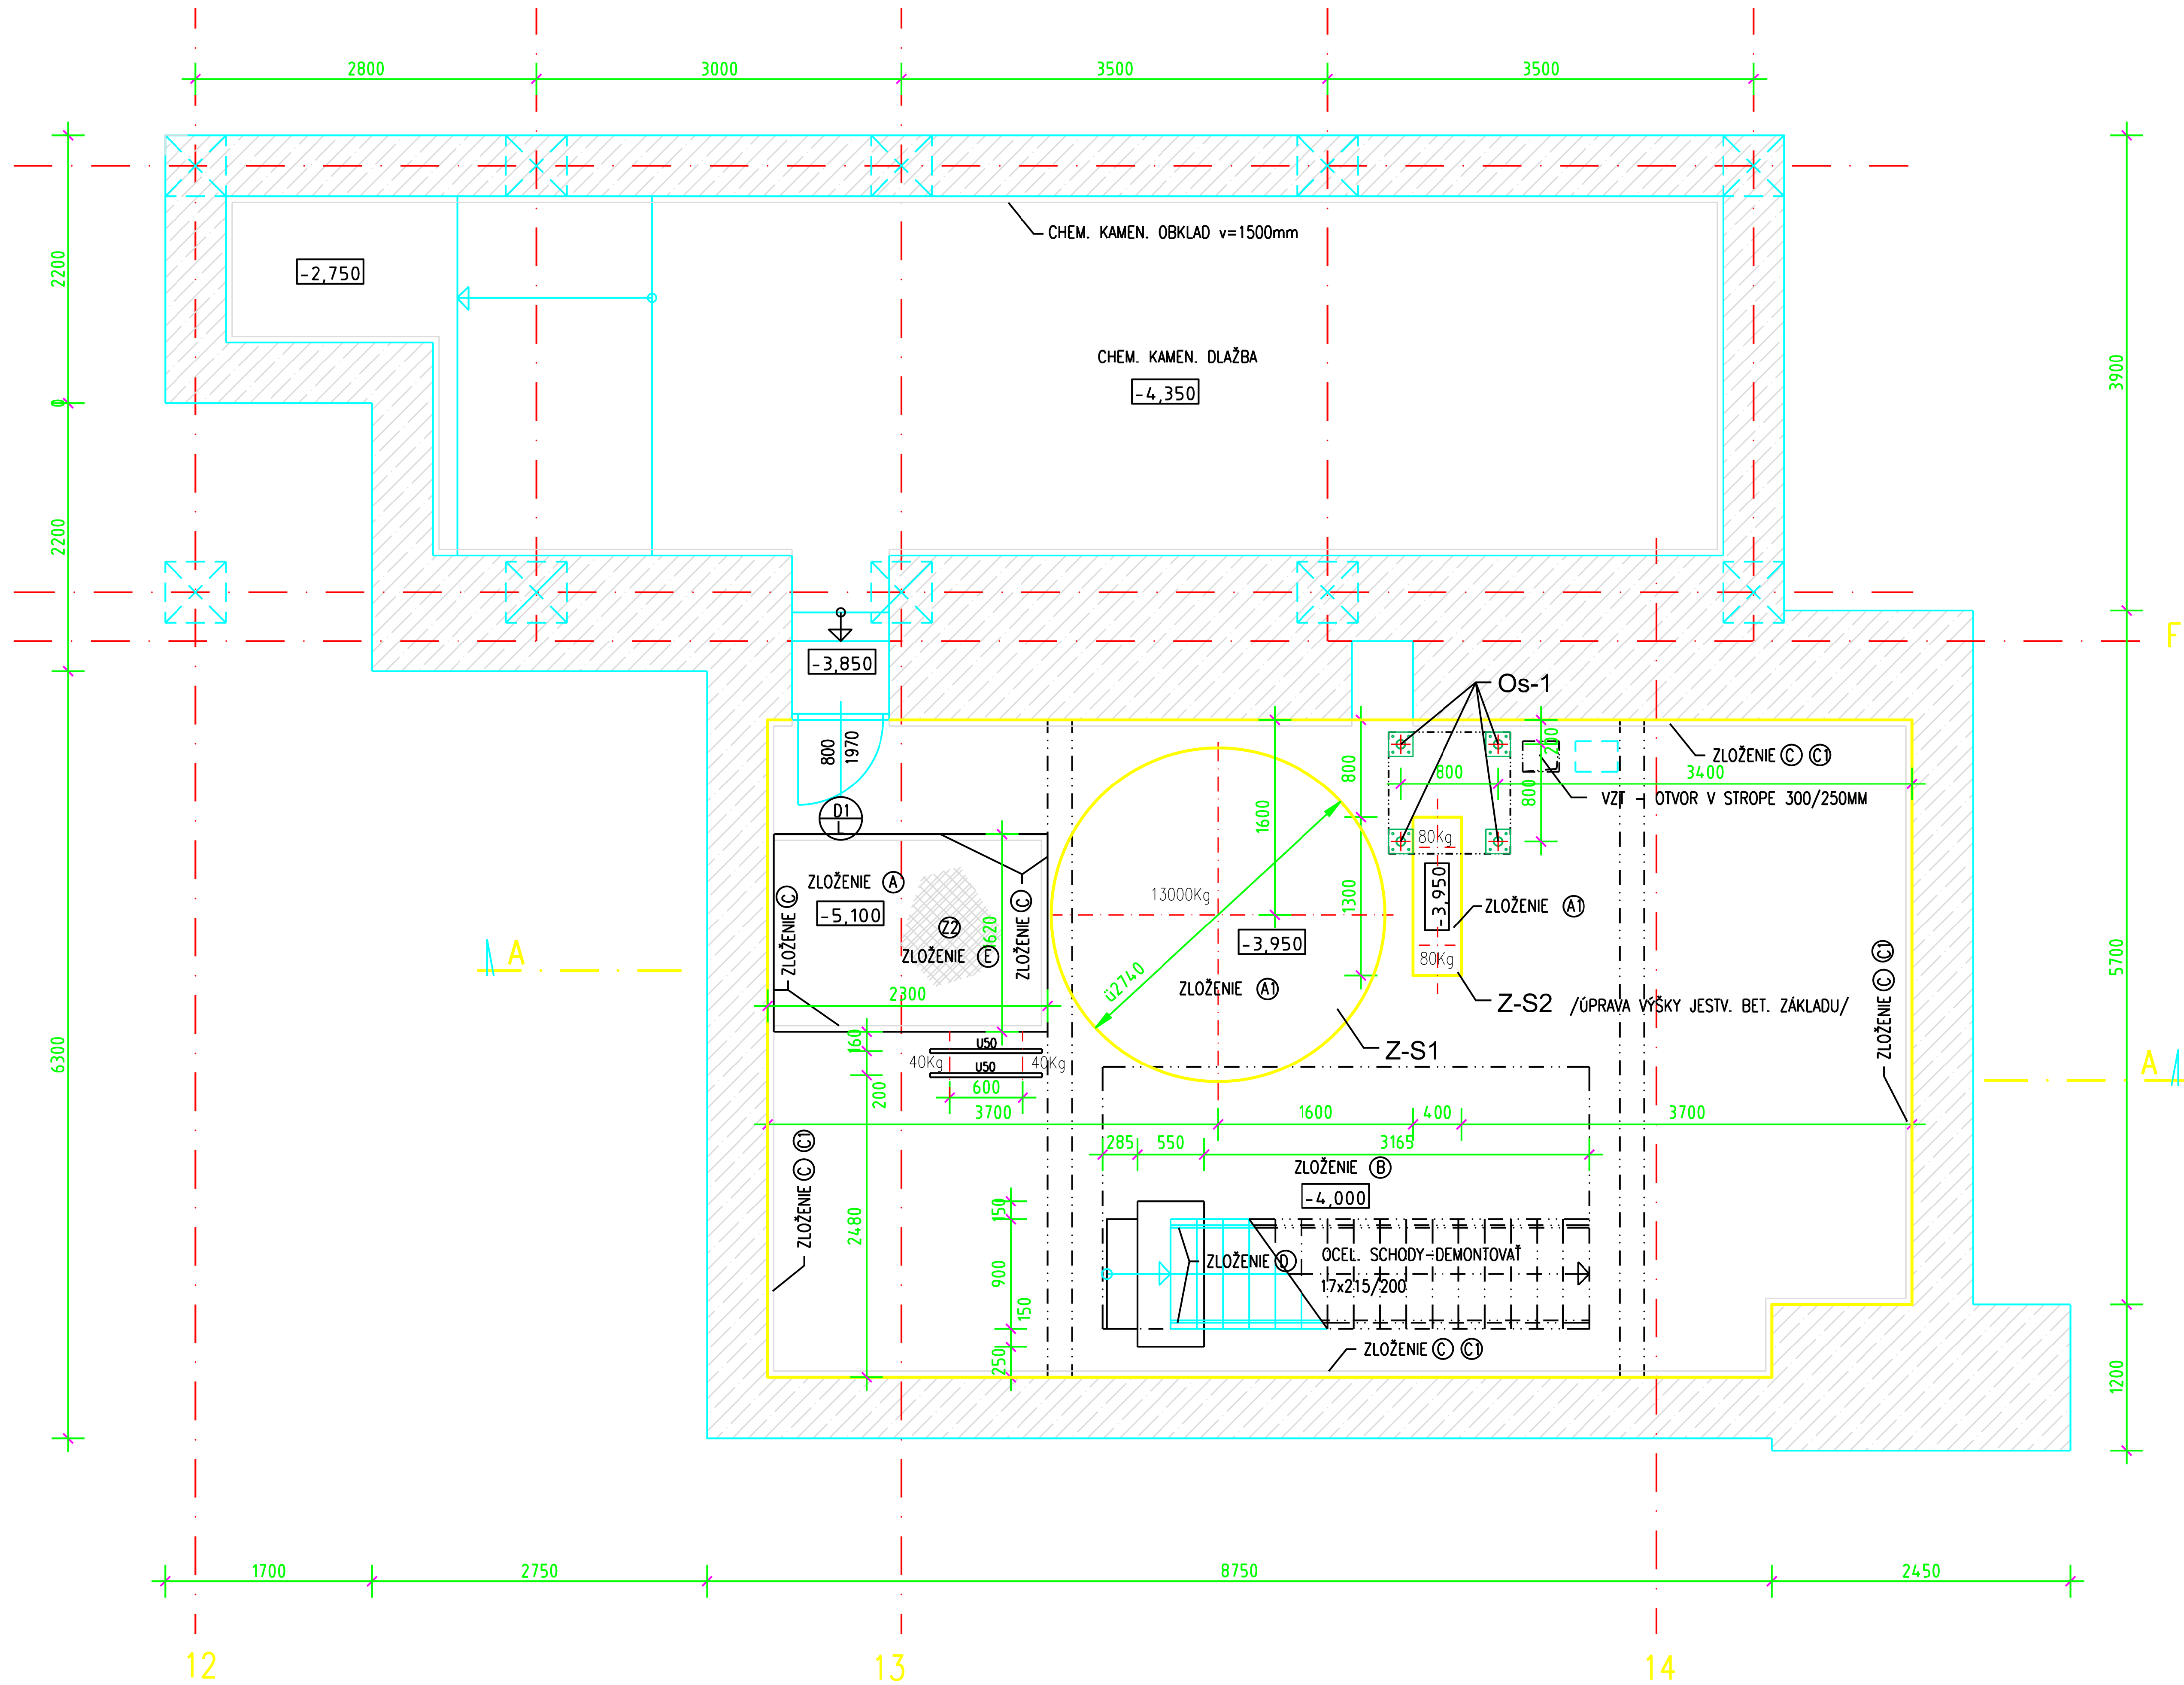

ZLOŽENIE NOVÝCH OCHRANNÝCH KONŠTRUKCIÍ:

ZÁCHYTNÉ VANE:

- ZLOŽENIE A1
- VRCHNÝ NÁTER 2x300 MIKRONOV THOREX CHEMI - TECH UC
 - ZÁKLADNÝ NÁTER 1x100 MIKRONOV THOREX FLOOR - TECH SP PRIMER
 - PODKLADNÝ BETÓN HR.70MM
 - TEKUTÁ FÓLIA MUREXIN HR.5MM
 - VYSRAVENIE JESTVUJÚCEJ PODLAHY PO VYBÚRANÍ - STIERKOVÁ HMOTA SAMONIVELAČNÁ MUREXIN HR.25MM
 - JESTVUJÚCE BETONOVÉ KONŠTRUKCIE

NAVRHOVANÉ ZÁKLADY:

- ZLOŽENIE A1
- VRCHNÝ NÁTER 2x300 MIKRONOV THOREX CHEMI - TECH UC
 - ZÁKLADNÝ NÁTER 1x100 MIKRONOV THOREX FLOOR - TECH SP PRIMER

POCHODZNE PODLAHY:

- ZLOŽENIE B
- VRCHNÝ NÁTER 2x500 MIKRONOV THOREX CHEMI - TECH UC
 - ZÁKLADNÝ NÁTER 1x100 MIKRONOV THOREX FLOOR - TECH SP PRIMER
 - PODKLADNÝ BETÓN HR.70MM
 - TEKUTÁ FÓLIA MUREXIN HR.5MM
 - VYSRAVENIE JESTVUJÚCEJ PODLAHY PO VYBÚRANÍ - STIERKOVÁ HMOTA SAMONIVELAČNÁ MUREXIN HR.25MM
 - JESTVUJÚCE BETONOVÉ KONŠTRUKCIE

STENY DO VÝŠKY 1500MM:

- ZLOŽENIE C
- VRCHNÝ NÁTER THORETEX WALL TECH U.V. - DVOJZLOŽKOVÝ VODNOBÁZOVÝ POLYURETANOVÝ NÁTER NA STENY
 - ZÁKLADNÝ NÁTER UNI-TECH G.P. PRIMER - DVOJZLOŽKOVÝ VODNOBÁZOVÝ EPOXIDOVÝ ZÁKLADNÝ NÁTER
 - CEMENTOVÁ OMIETKA HR.25MM
 - JESTVUJÚCA STENA

STENY MIMO PLOCH S CHEMICKÝM NÁTEROM A STROP:

- ZLOŽENIE C1
- PENETRAČNÝ NÁTER PEN AKRYL
 - VRCHNÝ NÁTER REMAL STANDART - BIELY

OCELOVÉ POVRCHY / JESTV. SCHODY + ZÁBRADIE, DVERE /:

- ZLOŽENIE D
- OTRYSKANIE NA STANDART So 2,5
 - VRCHNÝ NÁTER - 2x300 MIKRONOV THOREX CHEMI - TECH UC

OCELOVÉ POVRCHY / NAVRHOVANÉ OCEL. KONŠTRUKCIE /:

- ZLOŽENIE E
- 1x ZÁKLADNÝ NÁTER RAL 9002
 - VRCHNÝ NÁTER - 2x300 MIKRONOV THOREX CHEMI - TECH UC

LEGENDA:

NAVRHOVANÉ OCHRANNÉ KONŠTRUKCIE A BET. ZÁKLADY POD TG ZARIADENIA

POZNÁMKA:

Z-S1,S2 - NAVRHOVANÉ ZÁKLADY POD TG ZARIADENIA VÍD. PROJEKT STATIKY
Betón C 30/37

Os-1 - Ocelový stĺp - rúra Ø 76/4 - 3 780 mm, 4 ks + kotvenie VÍD. PROJEKT STATIKY

± 0,000 = 210,000 m n.m. (B.P.V.)

TÁTO DOKUMENTÁCIA JE DUŠEVNÝM MAJETKOM J-KOPA spol. s r.o.
ZIADNA ČASŤ TEJTO DOKUMENTÁCIE NESMIE BYŤ REPRODUKOVANÁ ALEBO POUŽITÁ BEZ JEJ PÍSMENNÉHO POVOLENIA

MEMO/NAME:	PODPS/SIGNATURE:	DATUM/DATE:	PROJEKTANT/DESIGNER:	ZMLUVNÝ PARTNER/CONTRACTOR:
VYPRACOVANÝ/DESIGNED:	DIPLING. M.KOLENČ	09/2011	J-KOPA	BRATISLAVSKÁ TEPLÁRENSKÁ, a.s.
KONTROLOVANÝ/CHECKED:	DIPLING. J.KRUMPAL	09/2011	spol. s r.o.	BAIKALSKÁ 21/A
ZOOP. PROJEKTANT/APPROVED:	DIPLING. J.KRUMPAL	09/2011	Piešťanska 7, 831 02 Bratislava	829 05 BRATISLAVA
HĽINŤ PROJEKTU/PROJECT LEADER:	DIPLING. J.KRUMPAL	09/2011		
MANAŽÉR PROJEKTU/PROJECT MANAGER:	DIPLING. M.SÝKORA	09/2011		
NÁZOV STAVBY/NAME OF BUILDING:	REKONŠTRUKCIA CHEMICKEJ ÚPRAVY VODY V TEPLÁRNI ZÁPAD			
ČASŤ/PART:	SO 02 CHŮV - STAVEBNÉ ÚPRAVY			
SA STAVEBNO - ARCHITEKTONICKÉ RIEŠENIE				ZAKAZKA C./PROJECT NO.:
PODORYS -4,000 - NAVRHOVANÝ STAV				JK.2011.07
				ČÍSLO PRÍLOHY/ANNEX:
				05
				STUPEŇ PO/DOC. TYPE:
				JP
				FORMÁT/SIZE:
				3 A4
				MERKA/SCALE:
				1:50
				SKOPY/COPY NO.:

ALL RIGHTS TO THIS TECHNICAL DOCUMENT EXCLUSIVELY BELONG TO J-KOPA LTD. THIS TECHNICAL DOCUMENT MUST NOT BE COPIED, REPRODUCED OR OTHERWISE PROVIDED TO THIRD PARTIES WITHOUT EXPLICIT AGREEMENT OF THE OWNER.