
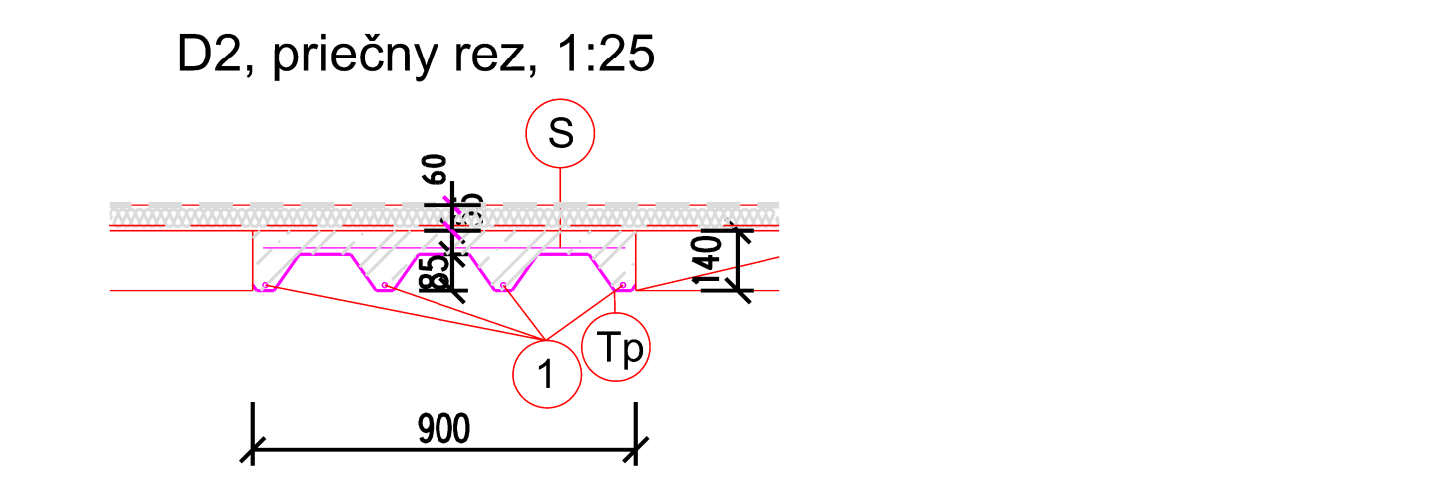
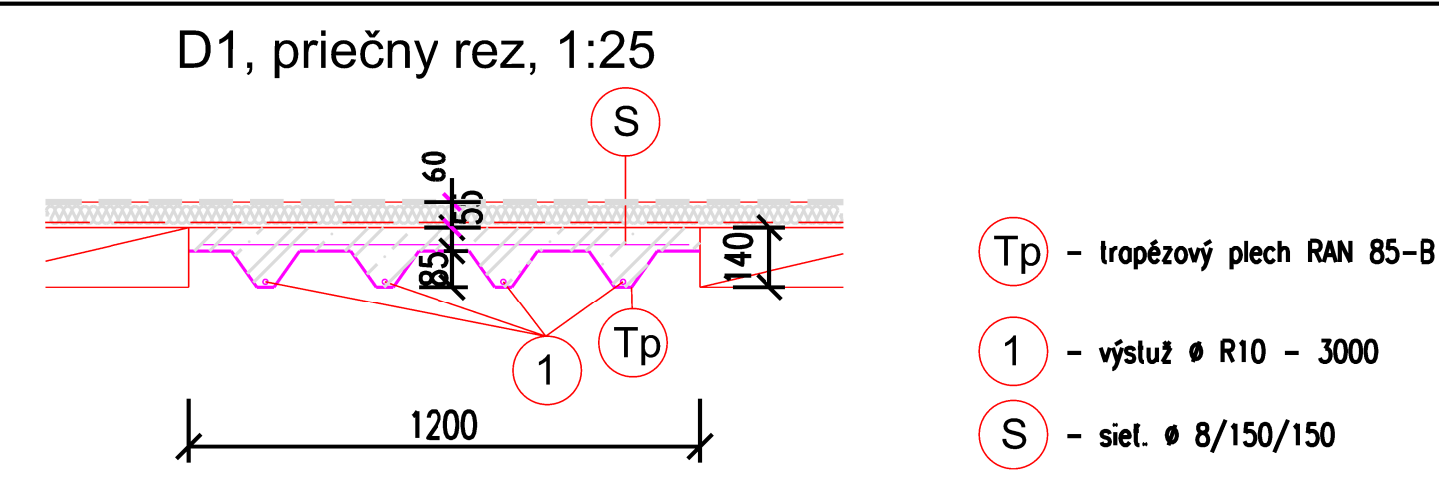


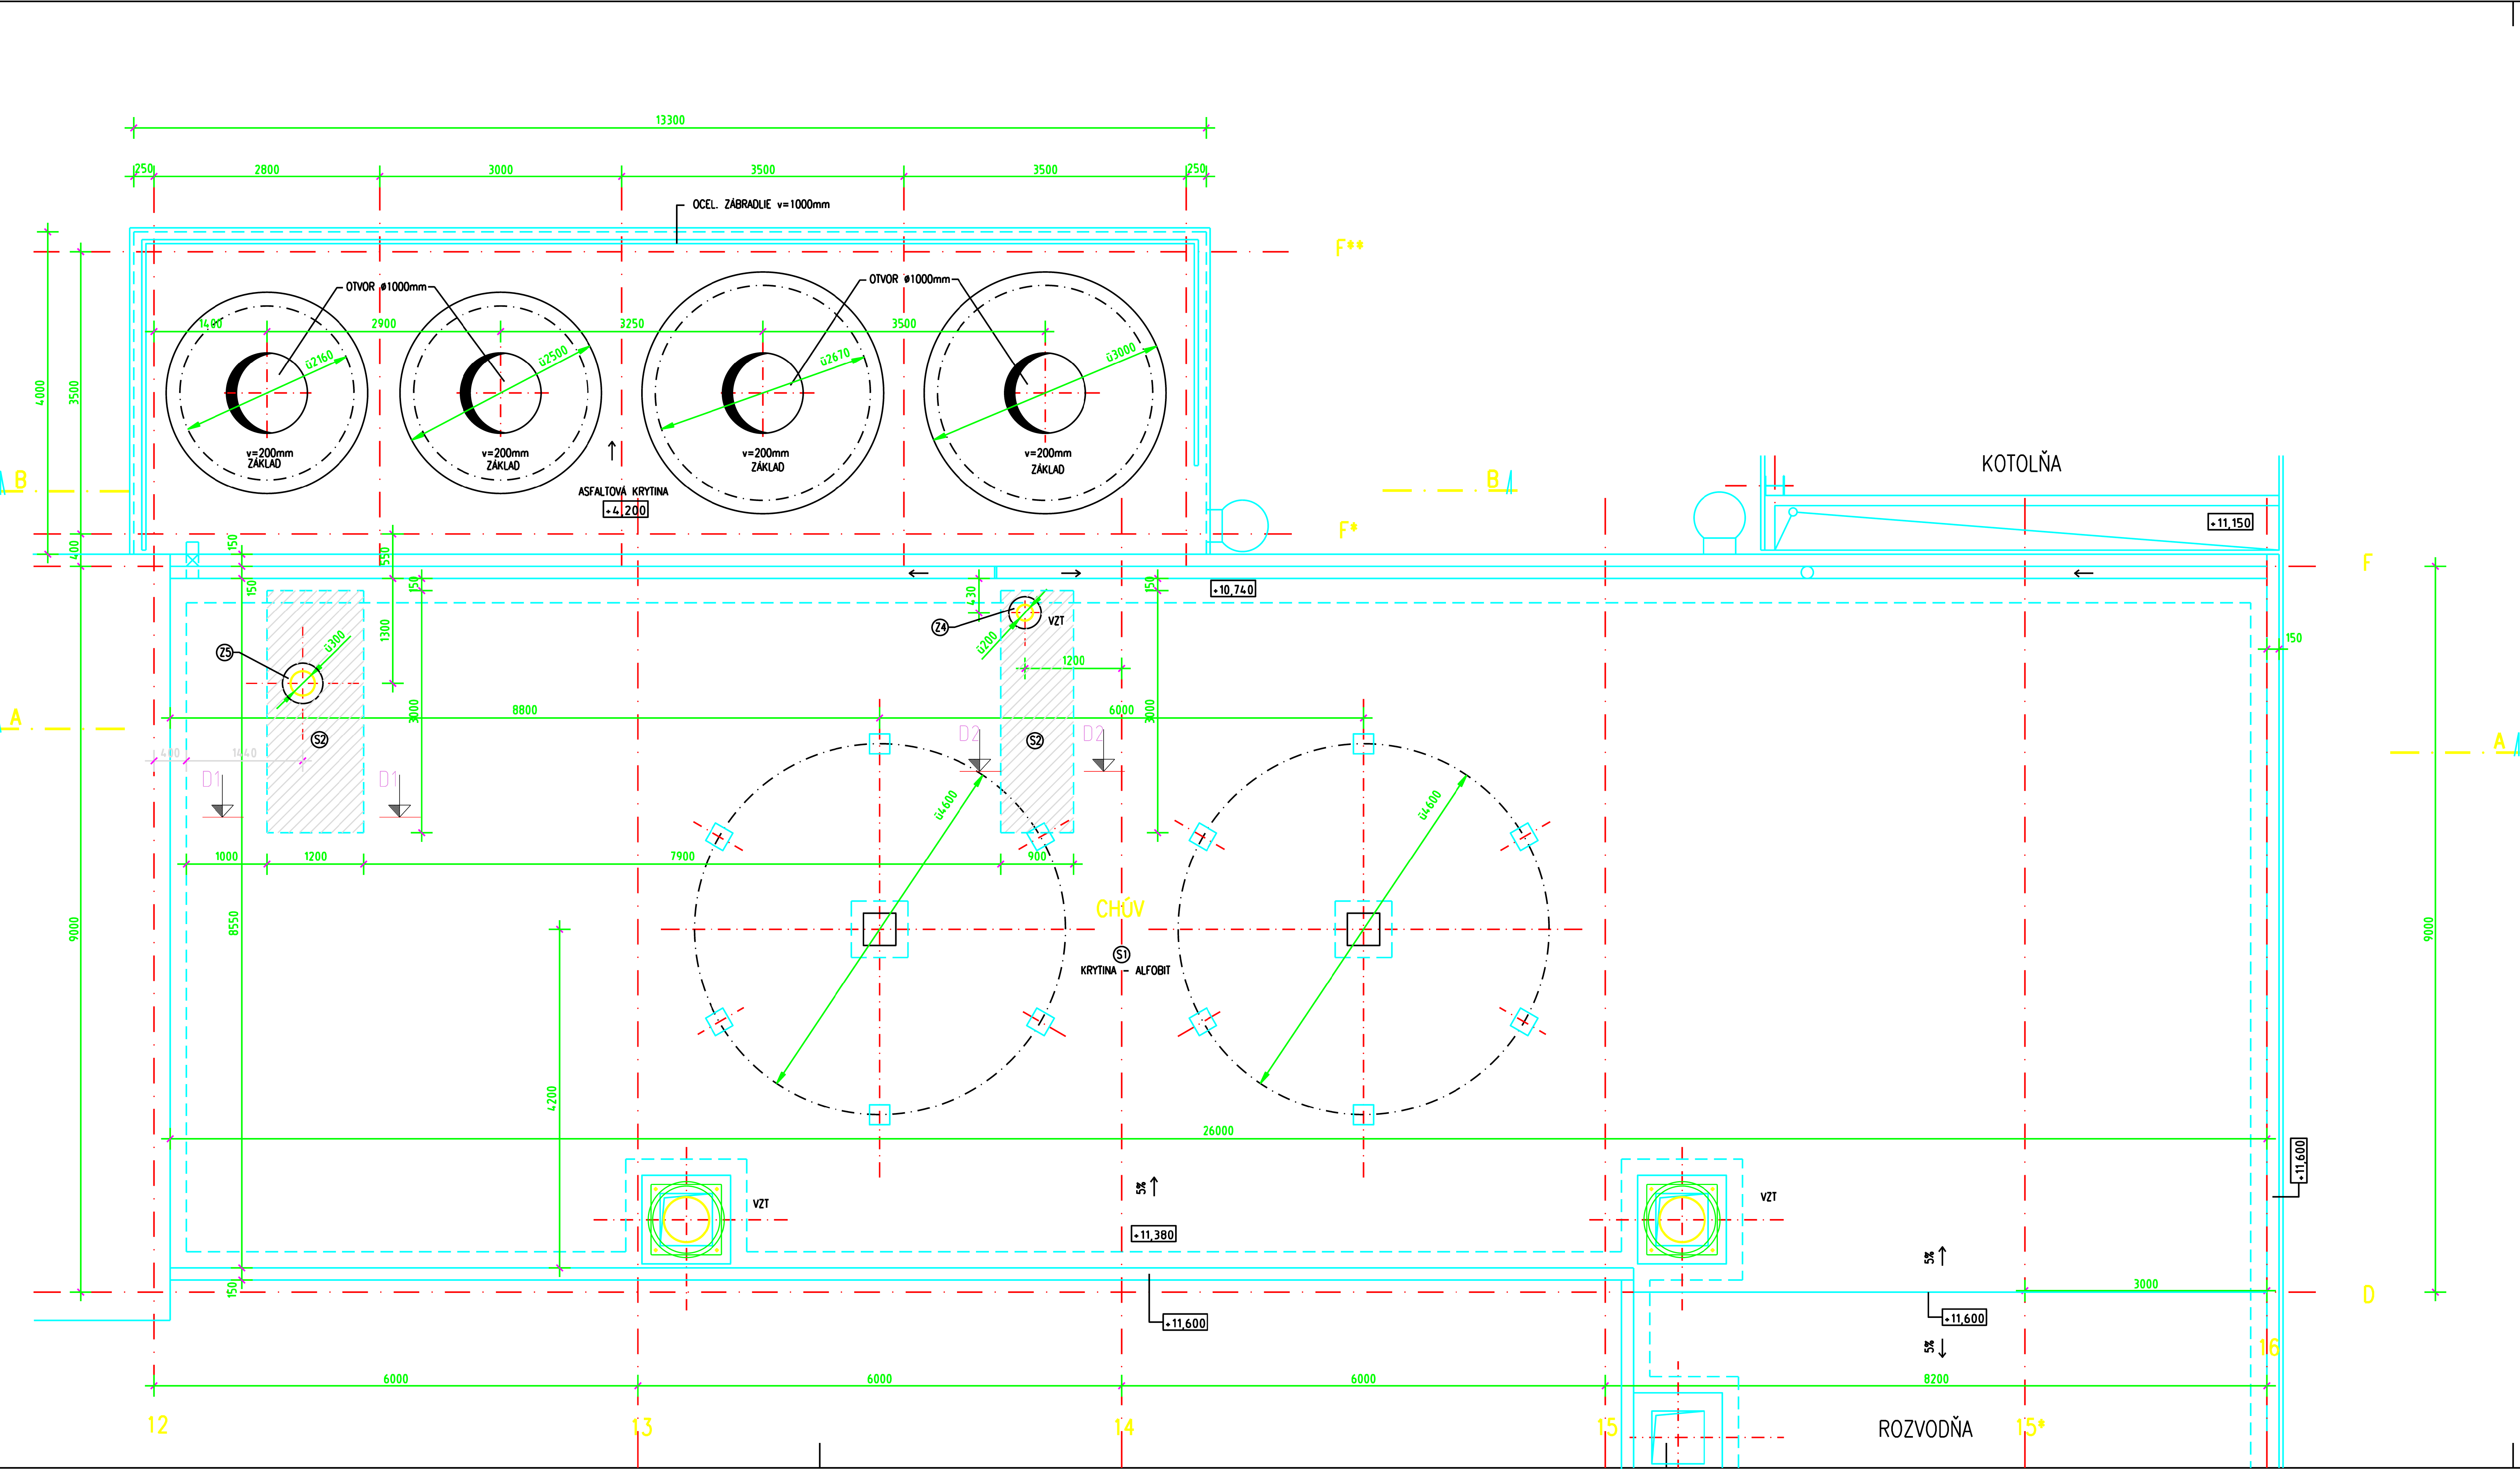

- ZLOŽENIE JESTVUJÚCEJ STRECHY:
- STREŠNÁ HYDROIZOLÁCIA - ALFOBIT
 - TEPELNÁ IZOLÁCIA HR. 60MM
 - STROPNÉ PANELE HR. 140MM
 - OCELOVÁ KONŠTRUKCIA
- ZLOŽENIE NAVRHOVANEJ STRECHY / V MIESTE VYBŮRANÝCH PANELOV/: SPOLU=6,3m²
- STREŠNÁ HYDROIZOLÁCIA - ASFALTOVÝ PAS / ALFOBIT/
 - TEPELNÁ IZOLÁCIA - MIN. VLNÁ HR. 60MM
 - PAROZÁBRANA
 - PODKL. BETÓN C 30/37 HR.55MM
 - TRAPEZOVÝ PLECH RAN 85-B (VÝSTUŽ Ø R10, SIEŤOVINA Ø 8/150/150)
 - JESTIV. OCELOVÁ KONŠTRUKCIA

LEGENDA:

- NAVRHOVANÉ VÝVODY TECHNOLOGIE A VZT
- JESTVUJÚCA STRECHA
- NAVRHOVANÁ STRECHA

± 0,000 = 210,000 m n.m. (B.P.V.)

TATO DOKUMENTÁCIA JE DUŠEVNÝM MAJETKOM J-KOPA s.r.o. ŽADŔNA ČASŤ TEJTO DOKUMENTÁCIE NESMIE BYŤ REPRODUKOVANÁ ALEBO POUŽITA BEZ JEJ PISOMNÉHO POVOLENIA					
VYPRACOVANÉ/DESIGNED:	VEDÚCI/MANAGER:	PODPIS/CO-SIGNED:	DATA/DATE:	PROJEKTANT/DESIGNER:	DŔLŔNÝ PARTNER/CONTRACTOR:
KONTROLOVANÉ/CHECKED:	DIPL. ING. J. KOPAL	DIPL. ING. J. KOPAL	09/2011	J-KOPA	BRATISLAVSKÁ TEPLÁRENSKÁ, a.s.
ZODP. PROJEKTOVÝ/PROJECT:	DIPL. ING. J. KOPAL	DIPL. ING. J. KOPAL	09/2011	Pietistonská 7, 831 02 Bratislava	BAKALSKÁ 21/A 829 05 BRATISLAVA
KL. MŔ PROJEKTOVÝ/PROJECT LEADER:	DIPL. ING. J. KOPAL	DIPL. ING. J. KOPAL	09/2011		
MANAŽER PROJEKTU/PROJECT MANAGER:	DIPL. ING. M. ŠKODRA	DIPL. ING. M. ŠKODRA	09/2011		
NÁZOV STAVBY/NAME OF BUILDING: REKONŠTRUKCIA CHEMICKÉJ ÚPRAVNE VODY V TEPLÁRNI ZÁPAD					
ČASŤ/PART: SO 02 CHŮV - STAVEBNÉ ÚPRAVY					
NÁZOV VÝKRESU/DESCRIPTION: SA STAVEBNÉ - ARCHITEKTONICKE RIEŠENIE					
PODORYS STRECHY - NAVRHOVANÝ STAV			ARCHIVNÉ ČÍSLO/ARCHIVE NO.: JK.11.S0.02.SA.04		DRŔADBA Č./PROJECT NO.: JK.2011.07
					ČÍSLO VÝKRESU/NUMBER: 06
					STUPEŇ VÝKRESU: TYPE: AP
					FORMÁT/SIZE: B4
					MEZERA/SCALE: 1:50
					ŠKŔBA/COPY NO.:

ALL RIGHTS TO THIS TECHNICAL DOCUMENT EXCLUSIVELY BELONG TO J-KOPA LTD. THIS TECHNICAL DOCUMENT MUST NOT BE COPIED, REPRODUCED OR OTHERWISE PROVIDED TO THIRD PARTIES WITHOUT EXPLICIT AGREEMENT OF THE OWNER.