

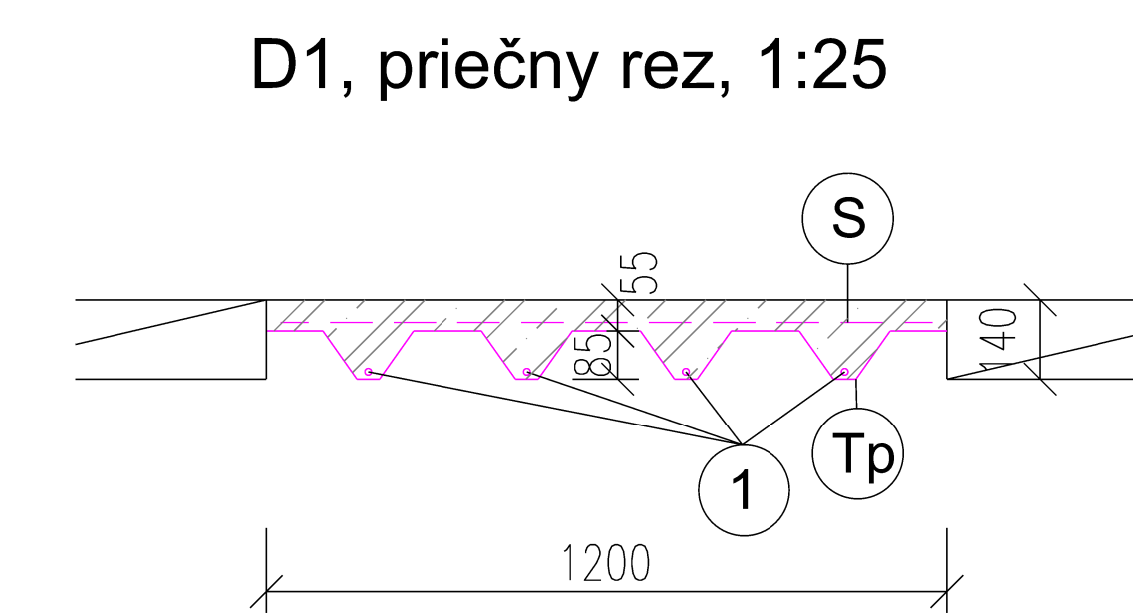


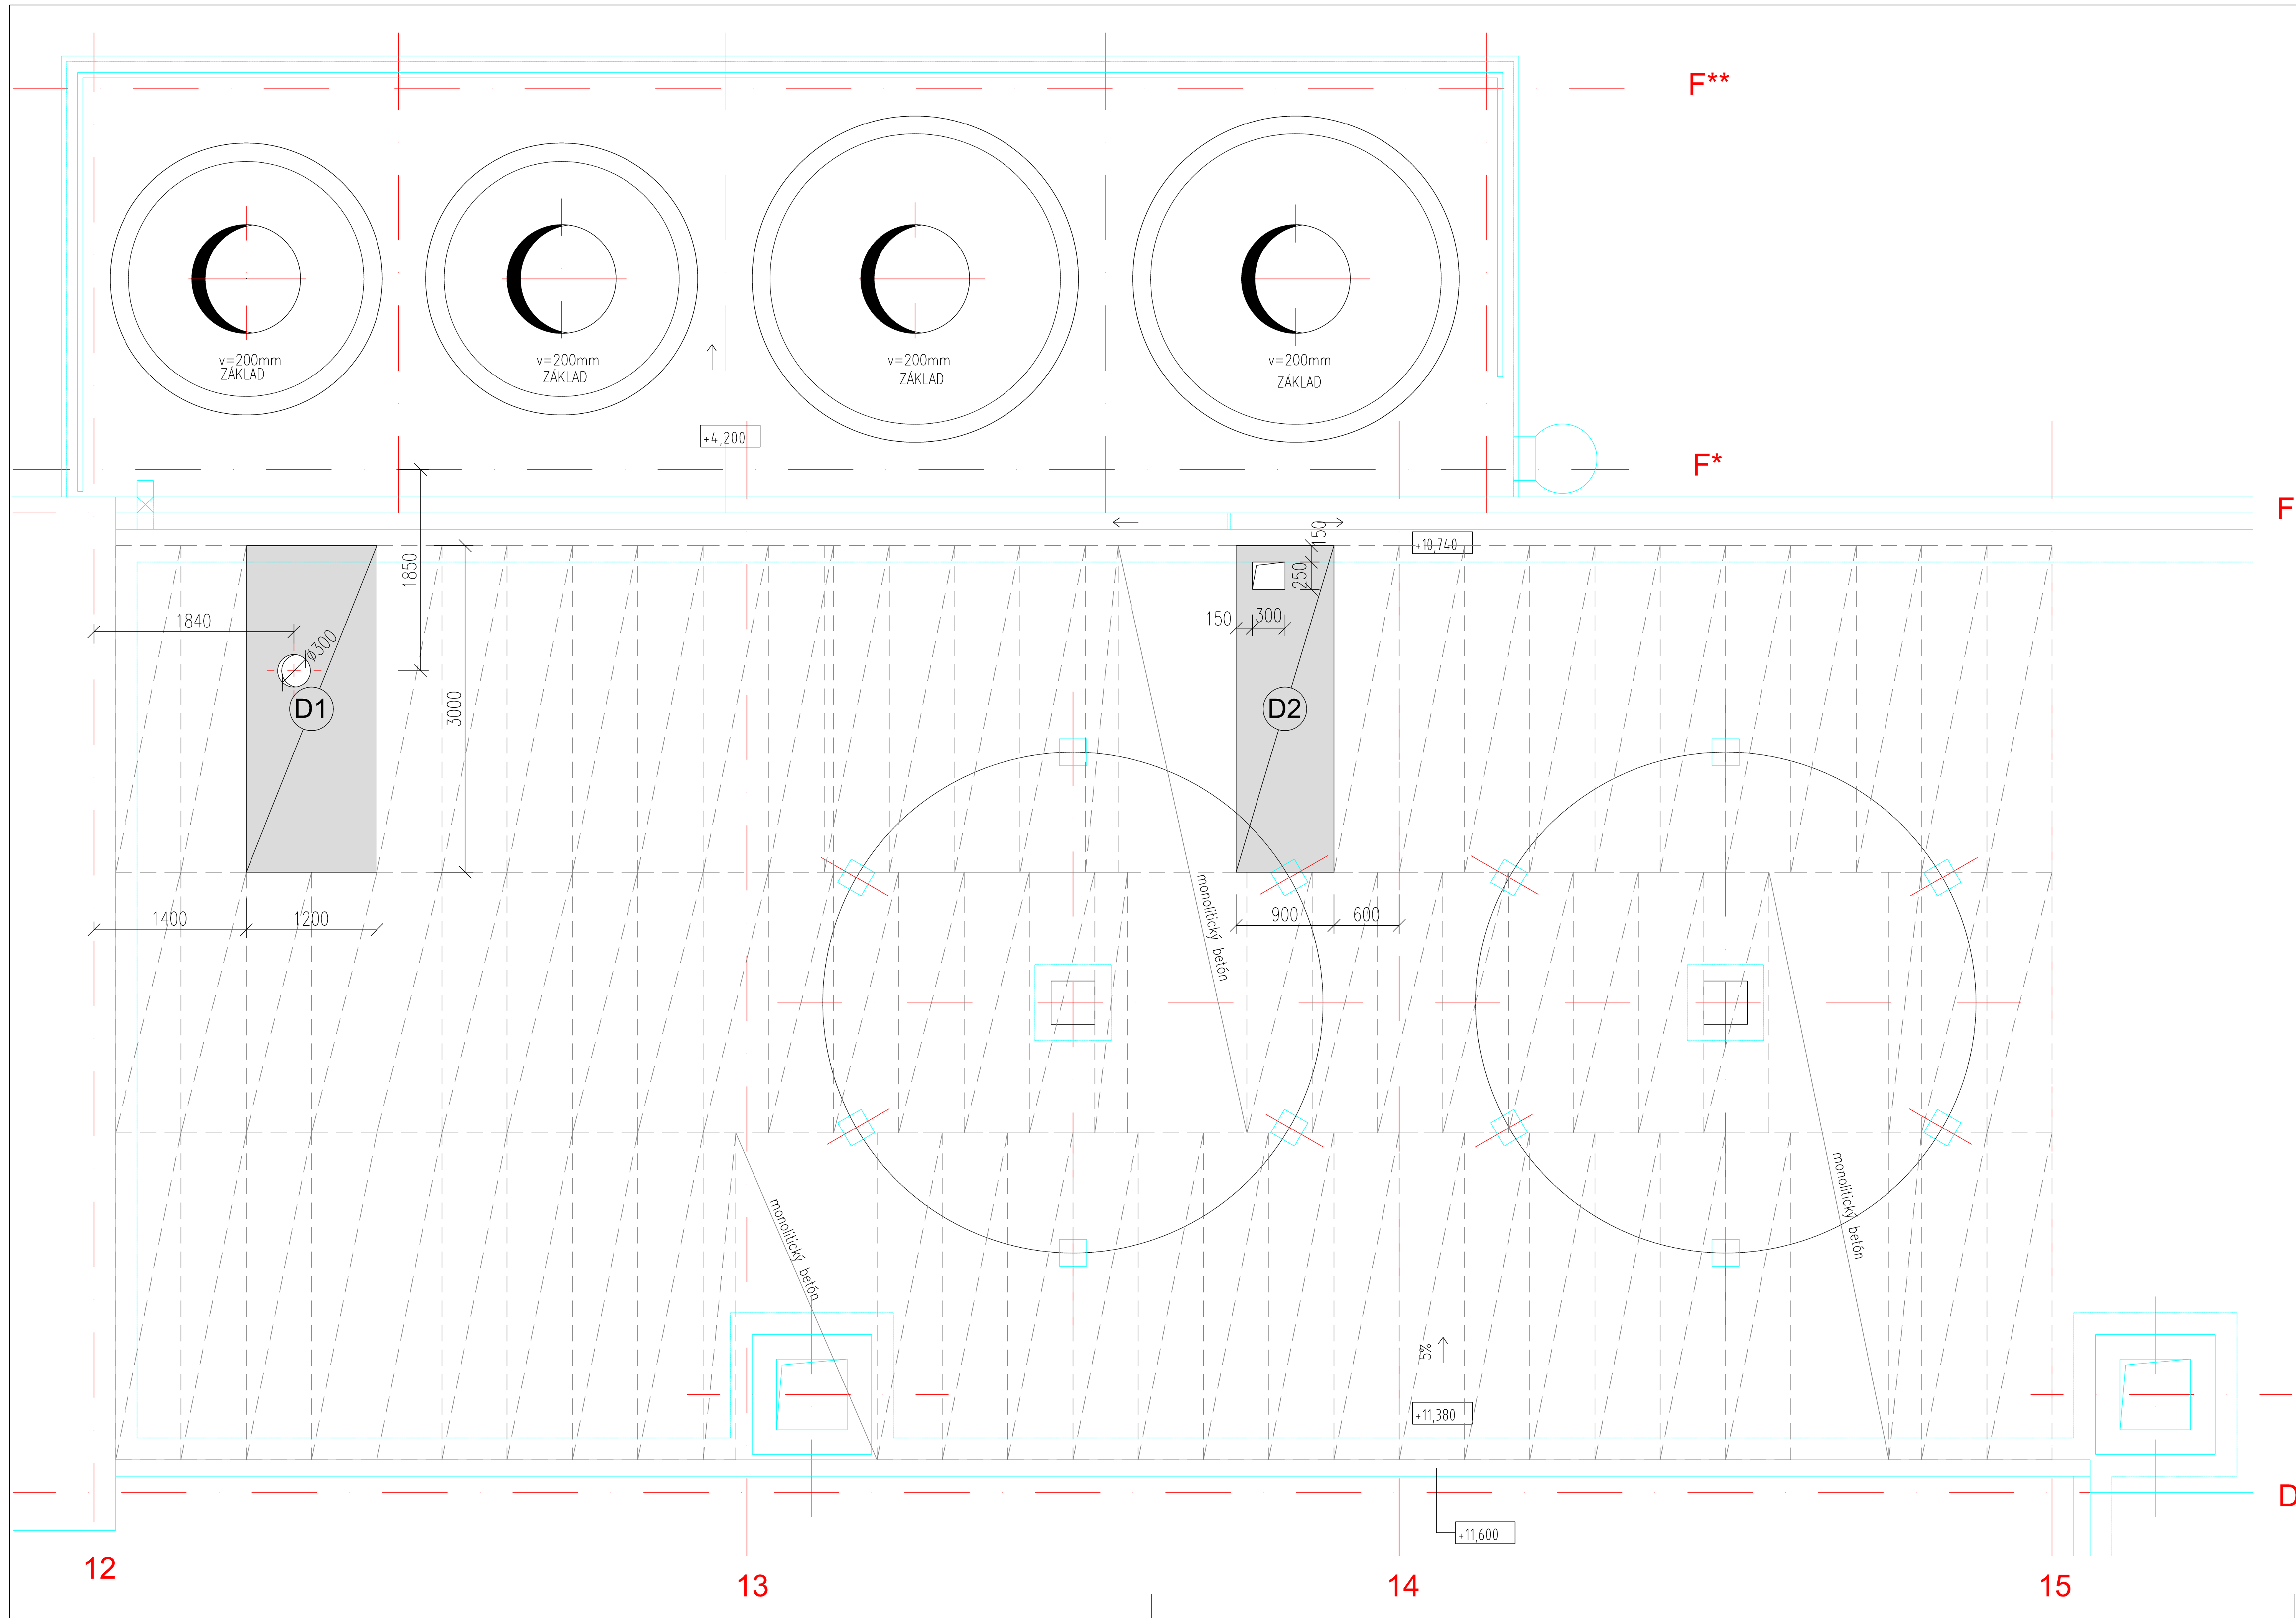


- (Tp)** - trapézový plech RAN 85-B (1200 x 3000 mm, t = 1,5 mm)  
hmotnosť: 60,0 kg
- (1)** - výstuž Ø R10 - 3000, 4 ks - hmotnosť spolu: 8,0 kg
- (2)** - sieť. Ø 8/150/150 - plocha: 3,6 m2, hmotnosť: 19,0 kg

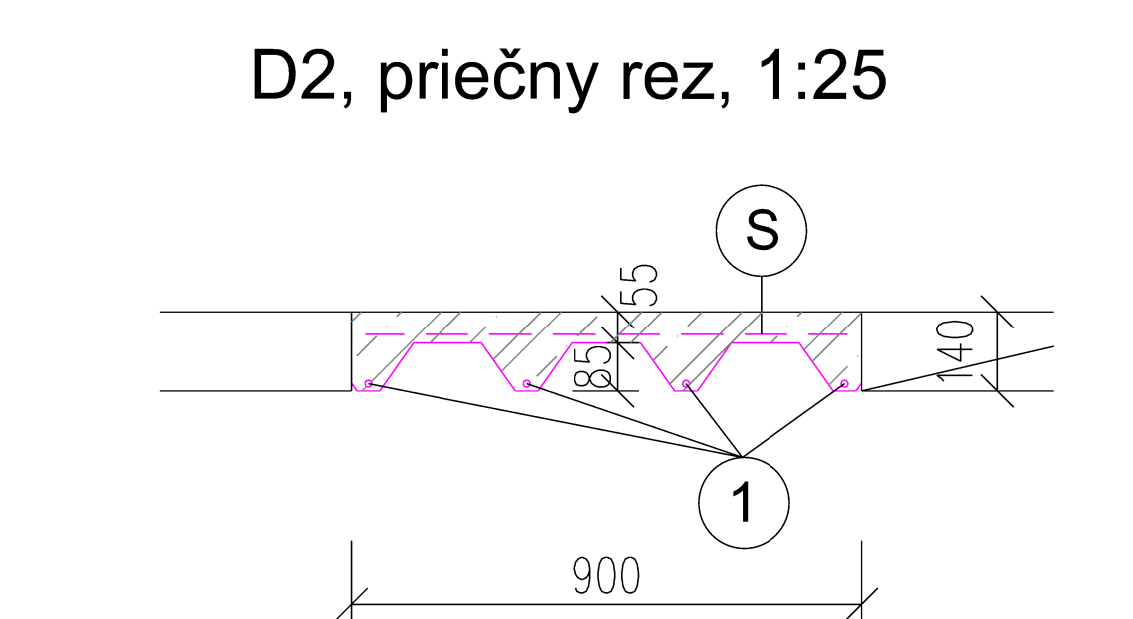

- (Tp)** - trapézový plech RAN 85-B (900 x 3000 mm, t = 1,5 mm)  
hmotnosť: 45,0 kg
- (1)** - výstuž Ø R10 - 3000, 4 ks - hmotnosť spolu: 8,0 kg
- (2)** - sieť. Ø 8/150/150 - plocha: 2,7 m2, hmotnosť: 15,0 kg

Betón C 30/37

± 0,000 = 210,000 m n.m. (B.P.V.)
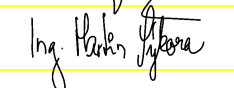
|   |  |                    |                                                                                       |                            |                                                                  |                                                                       |
|---|--|--------------------|---------------------------------------------------------------------------------------|----------------------------|------------------------------------------------------------------|-----------------------------------------------------------------------|
| TÁTO DOKUMENTÁCIA JE DUŠEVNÝM MAJETKOM J-KOPA spol. s r.o.<br>ŽIADNA ČASŤ TEJTO DOKUMENTÁCIE NESMIE BYŤ REPRODUKOVANÁ ALEBO POUŽITÁ BEZ JEJ PÍSMENÉHO POVOLENIA                                                |  |                    |                                                                                       |                            |                                                                  |                                                                       |
| VYPRACOVAVAL/DESIGNED:   |  | MENO/NAME:         | PODPIS/SIGNATURE:                                                                     | DATUM/DATE:                | PROJEKTANT/DESIGNER:                                             | ZMLUVNÝ PARTNER/CONTRACTOR:                                           |
| KONTROLOVAL/CHECKED:   |  | DIPLING. J.KOŽÁK   |  | 09/2011                    | <b>J-KOPA</b><br>spol. s r.o.<br>Piešťanska 7, 831 02 Bratislava | BRATISLAVSKÁ TEPLÁRENSKÁ, o.s.<br>BAJKALSKÁ 21/A<br>829 05 BRATISLAVA |
| ZODP. PROJEKTANT/APPROVED:   |  | DIPLING. J.KOŽÁK   |  | 09/2011                    |                                                                  |                                                                       |
| HLIŤZ PROJEKTU/PROJECT LEADER:   |  | DIPLING. J.KRUMPÁL |  | 09/2011                    |                                                                  |                                                                       |
| MANAŽER PROJEKTU/ PROJECT MANAGER:   |  | DIPLING. M.SYKORA  |  | 09/2011                    |                                                                  |                                                                       |
| NÁZOV STAVBY/NAME OF BUILDING   |  |                    |                                                                                       |                            |                                                                  |                                                                       |
| REKONŠTRUKCIA CHEMICKEJ ÚPRAVNE VODY V TEPLÁRNI ZÁPAD   |  |                    |                                                                                       |                            |                                                                  |                                                                       |
| ČASŤ/PART: SO 02 CHOV – STAVEBNÉ ÚPRAVY   |  |                    |                                                                                       |                            |                                                                  |                                                                       |
| ST STATIKA   |  |                    |                                                                                       |                            |                                                                  |                                                                       |
| NÁZOV VÝKRESU/DESCRIPTION   |  |                    |                                                                                       | ARCHIVE ČÍSLO/ARCHIVE NO.: |                                                                  | MIERKA/SCALE:                                                         |
| Pôdorys strechy – Dosky D1 a D2   |  |                    |                                                                                       | JK.11.S0.02.ST.04          |                                                                  | 1:50                                                                  |
| ALL RIGHTS TO THIS TECHNICAL DOCUMENT EXCLUSIVELY BELONG TO J-KOPA LTD. THIS TECHNICAL DOCUMENT MUST NOT BE COPIED, REPRODUCED OR OTHERWISE PROVIDED TO THIRD PARTIES WITHOUT EXPLICIT AGREEMENT OF THE OWNER. |  |                    |                                                                                       |                            |                                                                  |                                                                       |