


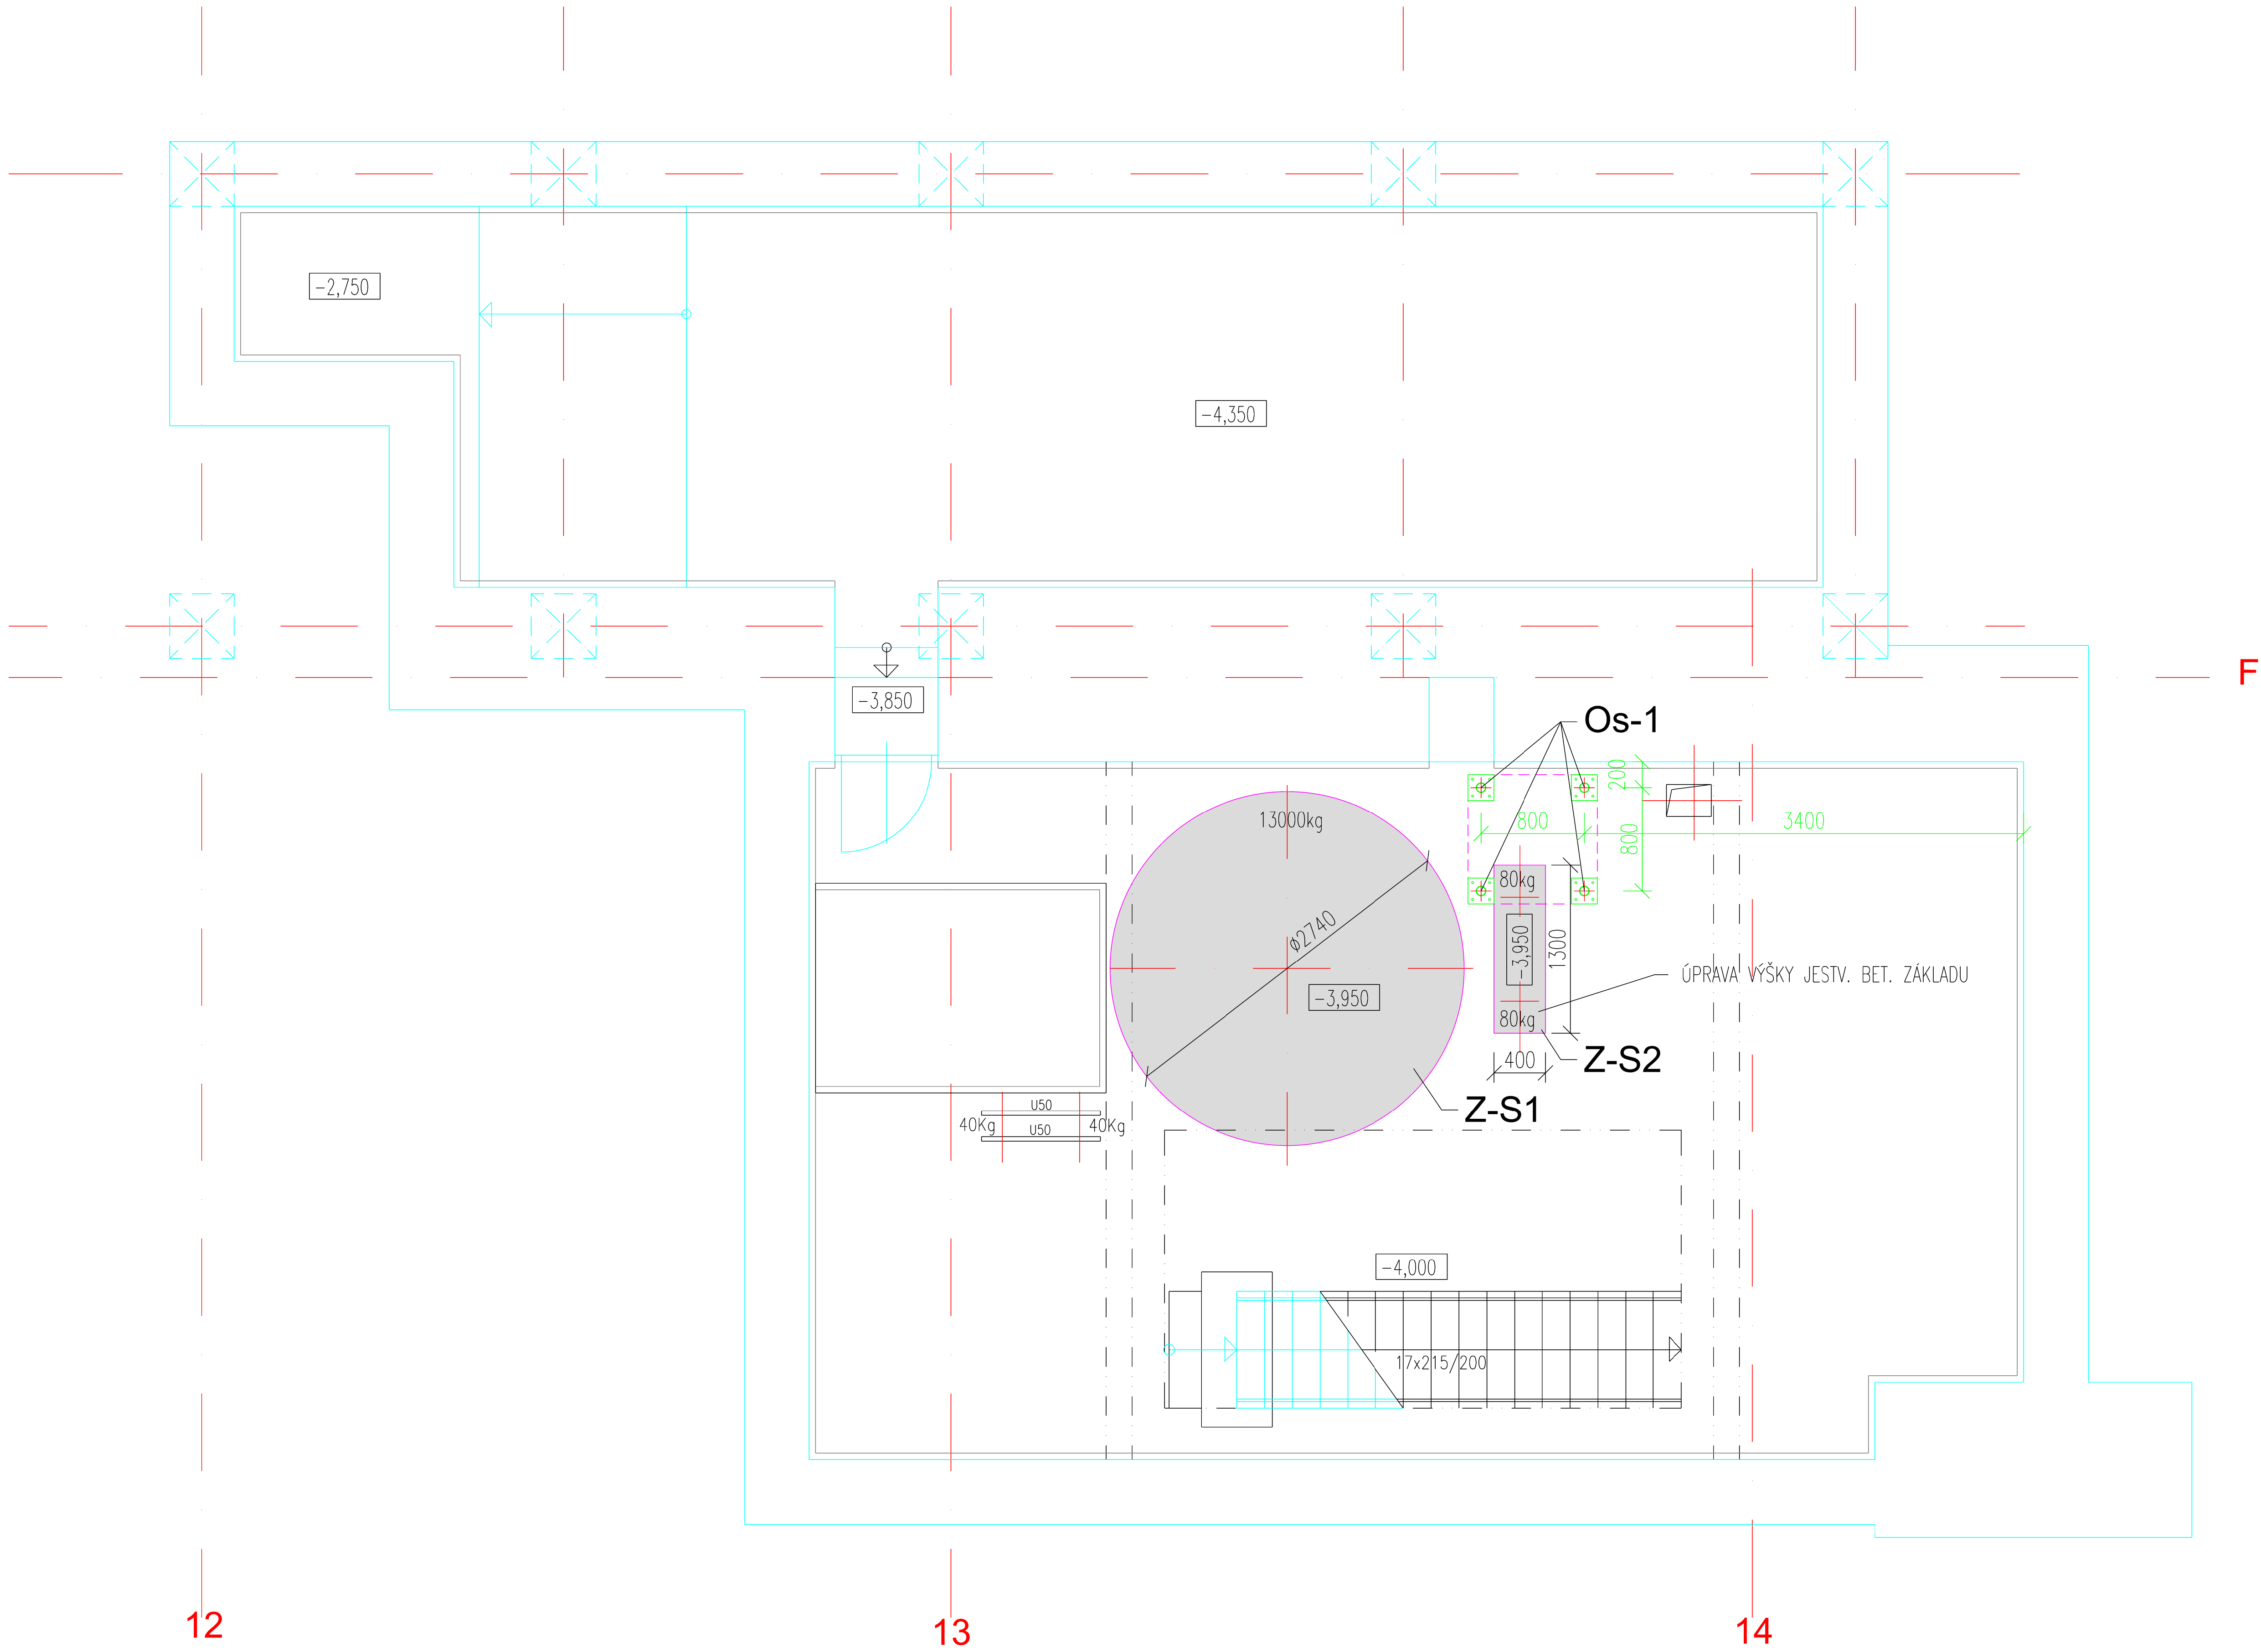

LEGENDA:

- Z-S1** - Základ Ø 2,74 m hrúbky 150 mm (sp. hr. -4,100) - betón C 30/37, výstuž KARI
výstuž KARI (Ø 8/150/150) pri oboch povrchoch, plocha spolu: 13,0 m2, t.j. 69,0kg
- Z-S2** - Jestvujúci základ 1,3 x 0,4 m upravený na výšku -3.950
- Os-1** - Ocelový stĺp - rúra Ø 76/4 -3 780 mm, 4 ks
kotvenie na -4,100: pl. 10 - 200 x 200 mm + 4 kotvy MKT BZ+ HCR M12 (hl. vrtania 90 mm)
kotvenie na -0,300: pl. 10 - 200 x 200 mm + 4 kotvy MKT BZ+ HCR M12 (hl. vrtania 90 mm)
hmotnosť 1 ks stĺpa (s kot. platňami): 33,0 kg
počet kotiev spolu: 4 x 4 x 2 = 32 ks

Betón C 30/37

Krytie výstuže betónom 20 mm

Poznámka: Presnú polohu základov - viď PD stavebnej časti

± 0,000 = 210,000 m n.m. (B.P.V.)

TÁTO DOKUMENTÁCIA JE DUŠEVNÝM MAJETKOM J-KOPA spol. s r.o. ŽIADNA ČASŤ TEJTO DOKUMENTÁCIE NESMIE BYŤ REPRODUKOVANÁ ALEBO POUŽITÁ BEZ JEJ PÍSMENÉHO POVOLENIA					
MEMO/NAME:		PODPIS/SIGNATURE:	DATUM/DATE:	PROJEKTANT/DESIGNER: J-KOPA spol. s r.o. Piestanská 7, 831 02 Bratislava	ZMLUVNÝ PARTNER/CONTRACTOR: BRATISLAVSKÁ TEPLÁRENSKÁ, o.s. BAJKALSKÁ 21/A 829 05 BRATISLAVA
VYPRACOVANÝ/DESIGNED:	DIPLING. J.KOŽÁK		09/2011		
KONTROLOVANÝ/CHECKED:	DIPLING. J.KRUMPÁL		09/2011		
ZODP. PROJEKTANT/APPROVED:	DIPLING. J.KOŽÁK		09/2011		
HLINÍZ.PROJEKTU/PROJECT LEADER:	DIPLING. J.KRUMPÁL		09/2011		
MANÁŽER PROJEKTU/ PROJECT MANAGER:	DIPLING. M.SÝKORA		09/2011		
NÁZOV STAVBY/NAME OF BUILDING					
REKONŠTRUKCIA CHEMICKEJ ÚPRAVNE VODY V TEPLÁRNI ZÁPAD					
ČASŤ/PART: SO 02 CHŮV – STAVEBNÉ ÚPRAVY					
ST. STATIKA					
NÁZOV VÝKRESU/DESCRIPTION			ARCHIVNE ČÍSLO/ARCHIVE NO.:	MIERKA/SCALE:	SADA/COPY NO.:
Pôdorys –4,000 – základy pod TZ			JK.11.S0.02.ST.02	1:50	
ALL RIGHTS TO THIS TECHNICAL DOCUMENT EXCLUSIVELY BELONG TO J-KOPA LTD. THIS TECHNICAL DOCUMENT MUST NOT BE COPIED, REPRODUCED OR OTHERWISE PROVIDED TO THIRD PARTIES WITHOUT EXPLICIT AGREEMENT OF THE OWNER.					