


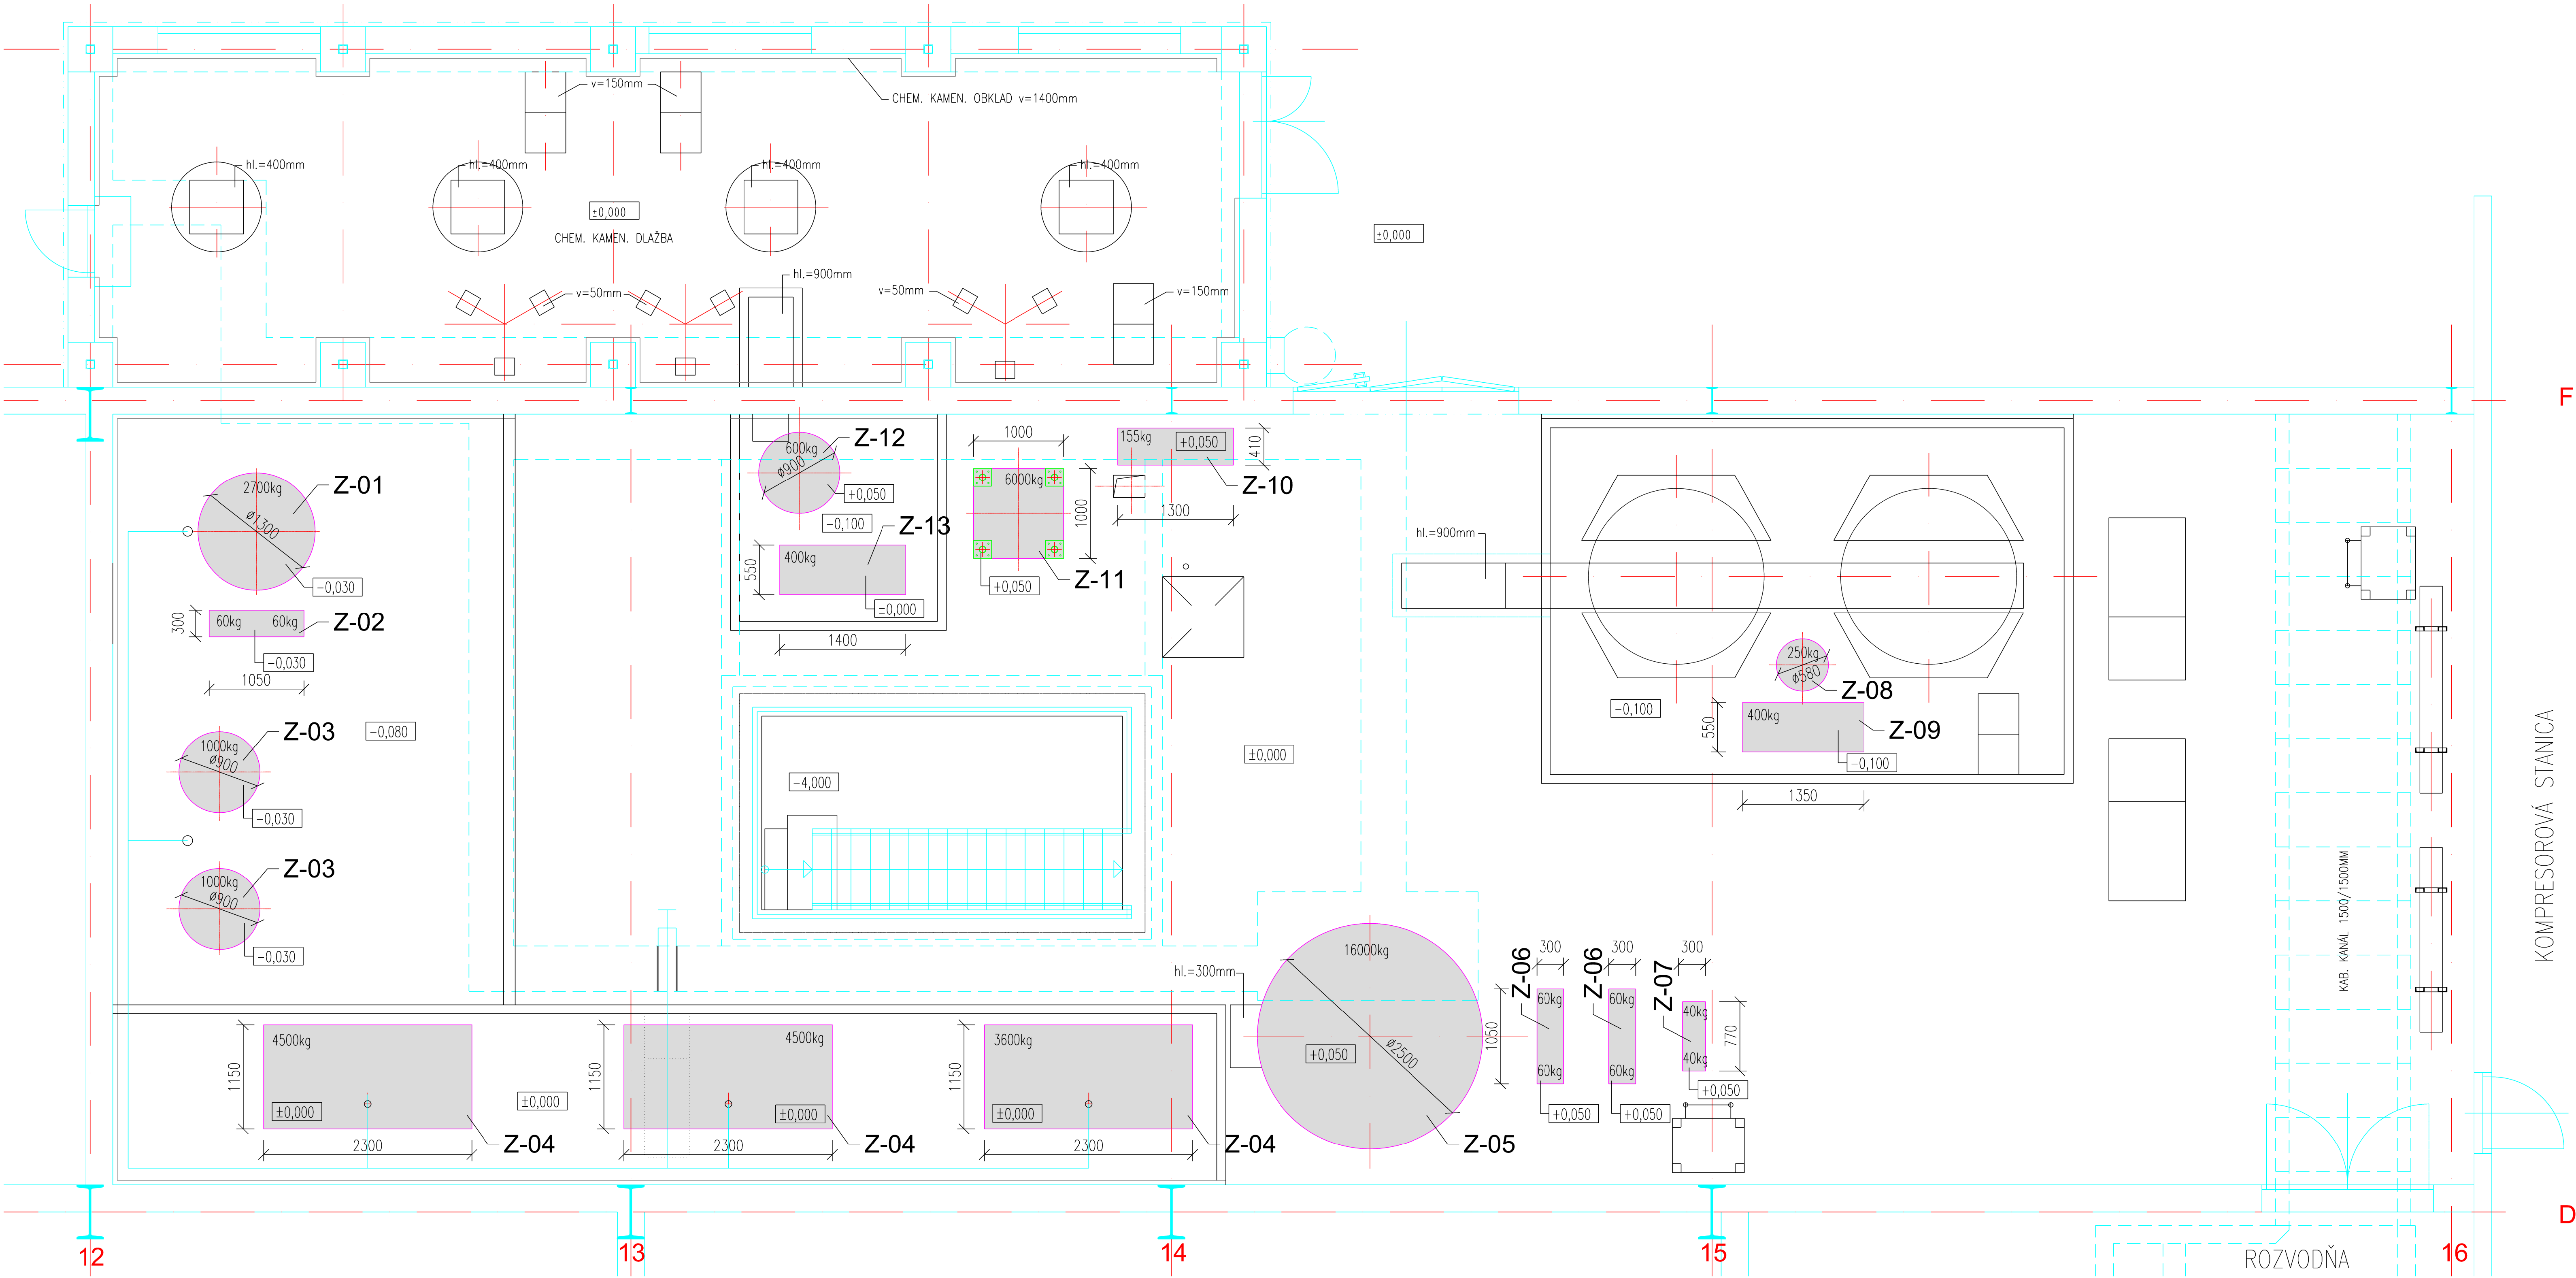

LEGENDA:

- Z-01** - Základ Ø 1,3 m hrúbky 150 mm (sp. hr. -0,180) - betón C 30/37, výstuž KARI - 1 ks
výstuž KARI (Ø 8/150/150) pri oboch povrchoch, plocha spolu: 3,0 m², tj. 16,0kg
- Z-02** - Základ 1,05 x 0,3 m hrúbky 150 mm (sp. hr. -0,180) - betón C 30/37, výstuž KARI - 1 ks
výstuž KARI (Ø 8/150/150) pri oboch povrchoch, plocha spolu: 0,7 m², tj. 4,0kg
- Z-03** - Základ Ø 1,3 m hrúbky 150 mm (sp. hr. -0,180) - betón C 30/37, výstuž KARI - 2 ks
výstuž KARI (Ø 8/150/150) pri oboch povrchoch, plocha spolu: 3,0 m², tj. 16,0kg
- Z-04** - Základ 2,3 x 1,15 m hrúbky 150 mm (sp. hr. -0,150) - betón C 30/37, výstuž KARI - 3 ks
výstuž KARI (Ø 8/150/150) pri oboch povrchoch, plocha spolu: 5,4 m², tj. 29,0kg
- Z-05** - Základ Ø 2,5 m hrúbky 200 mm (sp. hr. -0,150) - betón C 30/37, výstuž KARI - 1 ks
výstuž KARI (Ø 8/150/150) pri oboch povrchoch, plocha spolu: 11,0 m², tj. 58,0kg
- Z-06** - Základ 1,05 x 0,3 m hrúbky 150 mm (sp. hr. -0,100) - betón C 30/37, výstuž KARI - 2 ks
výstuž KARI (Ø 8/150/150) pri oboch povrchoch, plocha spolu: 0,7 m², tj. 4,0kg
- Z-07** - Základ 0,77 x 0,3 m hrúbky 150 mm (sp. hr. -0,100) - betón C 30/37, výstuž KARI - 1 ks
výstuž KARI (Ø 8/150/150) pri oboch povrchoch, plocha spolu: 0,5 m², tj. 3,0kg
- Z-08** - Základ 0,58 m hrúbky 150 mm (sp. hr. -0,250) - betón C 30/37, výstuž KARI - 1 ks
výstuž KARI (Ø 8/150/150) pri oboch povrchoch, plocha spolu: 0,6 m², tj. 3,0kg
- Z-09** - Základ 1,35 x 0,55 m hrúbky 150 mm (sp. hr. -0,250) - betón C 30/37, výstuž KARI - 1 ks
výstuž KARI (Ø 8/150/150) pri oboch povrchoch, plocha spolu: 1,5 m², tj. 8,0kg
- Z-10** - Základ 1,3 x 0,41 m hrúbky 150 mm (sp. hr. -0,100) - betón C 30/37, výstuž KARI - 1 ks
výstuž KARI (Ø 8/150/150) pri oboch povrchoch, plocha spolu: 1,2 m², tj. 6,0kg
- Z-11** - Základ 1,0 x 1,0 m hrúbky 150 mm (sp. hr. -0,100) - betón C 30/37, výstuž KARI - 1 ks
výstuž KARI (Ø 8/150/150) pri oboch povrchoch, plocha spolu: 2,0 m², tj. 11,0kg
- Z-12** - Základ Ø 0,9 m hrúbky 150 mm (sp. hr. -0,100) - betón C 30/37, výstuž KARI - 1 ks
výstuž KARI (Ø 8/150/150) pri oboch povrchoch, plocha spolu: 1,4 m², tj. 8,0kg
- Z-13** - Základ 1,4 x 0,55 m hrúbky 100 mm (sp. hr. -0,100) - betón C 30/37, výstuž KARI - 1 ks
výstuž KARI (Ø 8/150/150) pri oboch povrchoch, plocha spolu: 1,6 m², tj. 9,0kg
- výstuž KARI (Ø 8/150/150) pre všetky základy spolu - plocha: 47,0 m², tj. 250,0kg
distančná výstuž - 0,6 kg/m², tj. 47 x 0,6 = 28,0kg

Betón C 30/37
Krytie výstuže betónom 20 mm

Poznámka: Presnú polohu základov - vid PD stavebnej časti

± 0,000 = 210,000 m n.m. (B.P.V.)

TATO DOKUMENTACE JE DUŠEVNÍ MAJETKEM J-KOPA spol. s r.o. ŽADATEL TATO DOKUMENTACE NESMÍ BÝT REPRODUKOVÁNÁ ALEBO POUŽITA BEZ JEJÍ PÍSMENNÉHO POVOLENÍ					
PROJEKTANT/DESIGNER	PROJEKTANT/DESIGNER	PROJEKTANT/DESIGNER	PROJEKTANT/DESIGNER	PROJEKTANT/DESIGNER	PROJEKTANT/DESIGNER
VÝKONAVATEL/DESIGNED	DIPL. ING. J. KOZÁK	PROJEKTANT/DESIGNER	DIPL. ING. J. KOZÁK	PROJEKTANT/DESIGNER	PROJEKTANT/DESIGNER
KONTROLA/KONTROLA	DIPL. ING. J. KRUMPHAL	PROJEKTANT/DESIGNER	DIPL. ING. J. KRUMPHAL	PROJEKTANT/DESIGNER	PROJEKTANT/DESIGNER
ZODP. PROJEKTANT/APPROVED	DIPL. ING. J. KOZÁK	PROJEKTANT/DESIGNER	DIPL. ING. J. KOZÁK	PROJEKTANT/DESIGNER	PROJEKTANT/DESIGNER
HLAVNÍ PROJEKTANT/PROJECT LEADER	DIPL. ING. J. KRUMPHAL	PROJEKTANT/DESIGNER	DIPL. ING. J. KRUMPHAL	PROJEKTANT/DESIGNER	PROJEKTANT/DESIGNER
MANAŽER PROJEKTU/PROJECT MANAGER	DIPL. ING. M. ŠTROBA	PROJEKTANT/DESIGNER	DIPL. ING. M. ŠTROBA	PROJEKTANT/DESIGNER	PROJEKTANT/DESIGNER
NAZOV STAVBY/NAME OF BUILDING	REKONŠTRUKCIA CHEMICKÉJ ÚPRAVNE VODY V TEPLARNI ZÁPAD				
OBJEKT/PRJKT	SO 02 CHOV – STAVEBNÉ ÚPRAVY				
NAZOV VÝKRESU/DESCRIPTION	Pôdorys ±0,000 – základy pod TZ				
OSLOV. PRÍLOHA/ANNEX	OSLOV. PRÍLOHA/ANNEX				
STAVBA PRÍLOHA/TYPE	STAVBA PRÍLOHA/TYPE				
FORMA/SCALE	FORMA/SCALE				
MIKRO/SCALE	MIKRO/SCALE				
SKA/COPY NO.	SKA/COPY NO.				
ALL RIGHTS TO THIS TECHNICAL DOCUMENT EXCLUSIVELY BELONG TO J-KOPA LTD. THIS TECHNICAL DOCUMENT MUST NOT BE COPIED, REPRODUCED OR OTHERWISE PROVIDED TO THIRD PARTIES WITHOUT EXPLICIT AGREEMENT OF THE OWNER.	ALL RIGHTS TO THIS TECHNICAL DOCUMENT EXCLUSIVELY BELONG TO J-KOPA LTD. THIS TECHNICAL DOCUMENT MUST NOT BE COPIED, REPRODUCED OR OTHERWISE PROVIDED TO THIRD PARTIES WITHOUT EXPLICIT AGREEMENT OF THE OWNER.				