


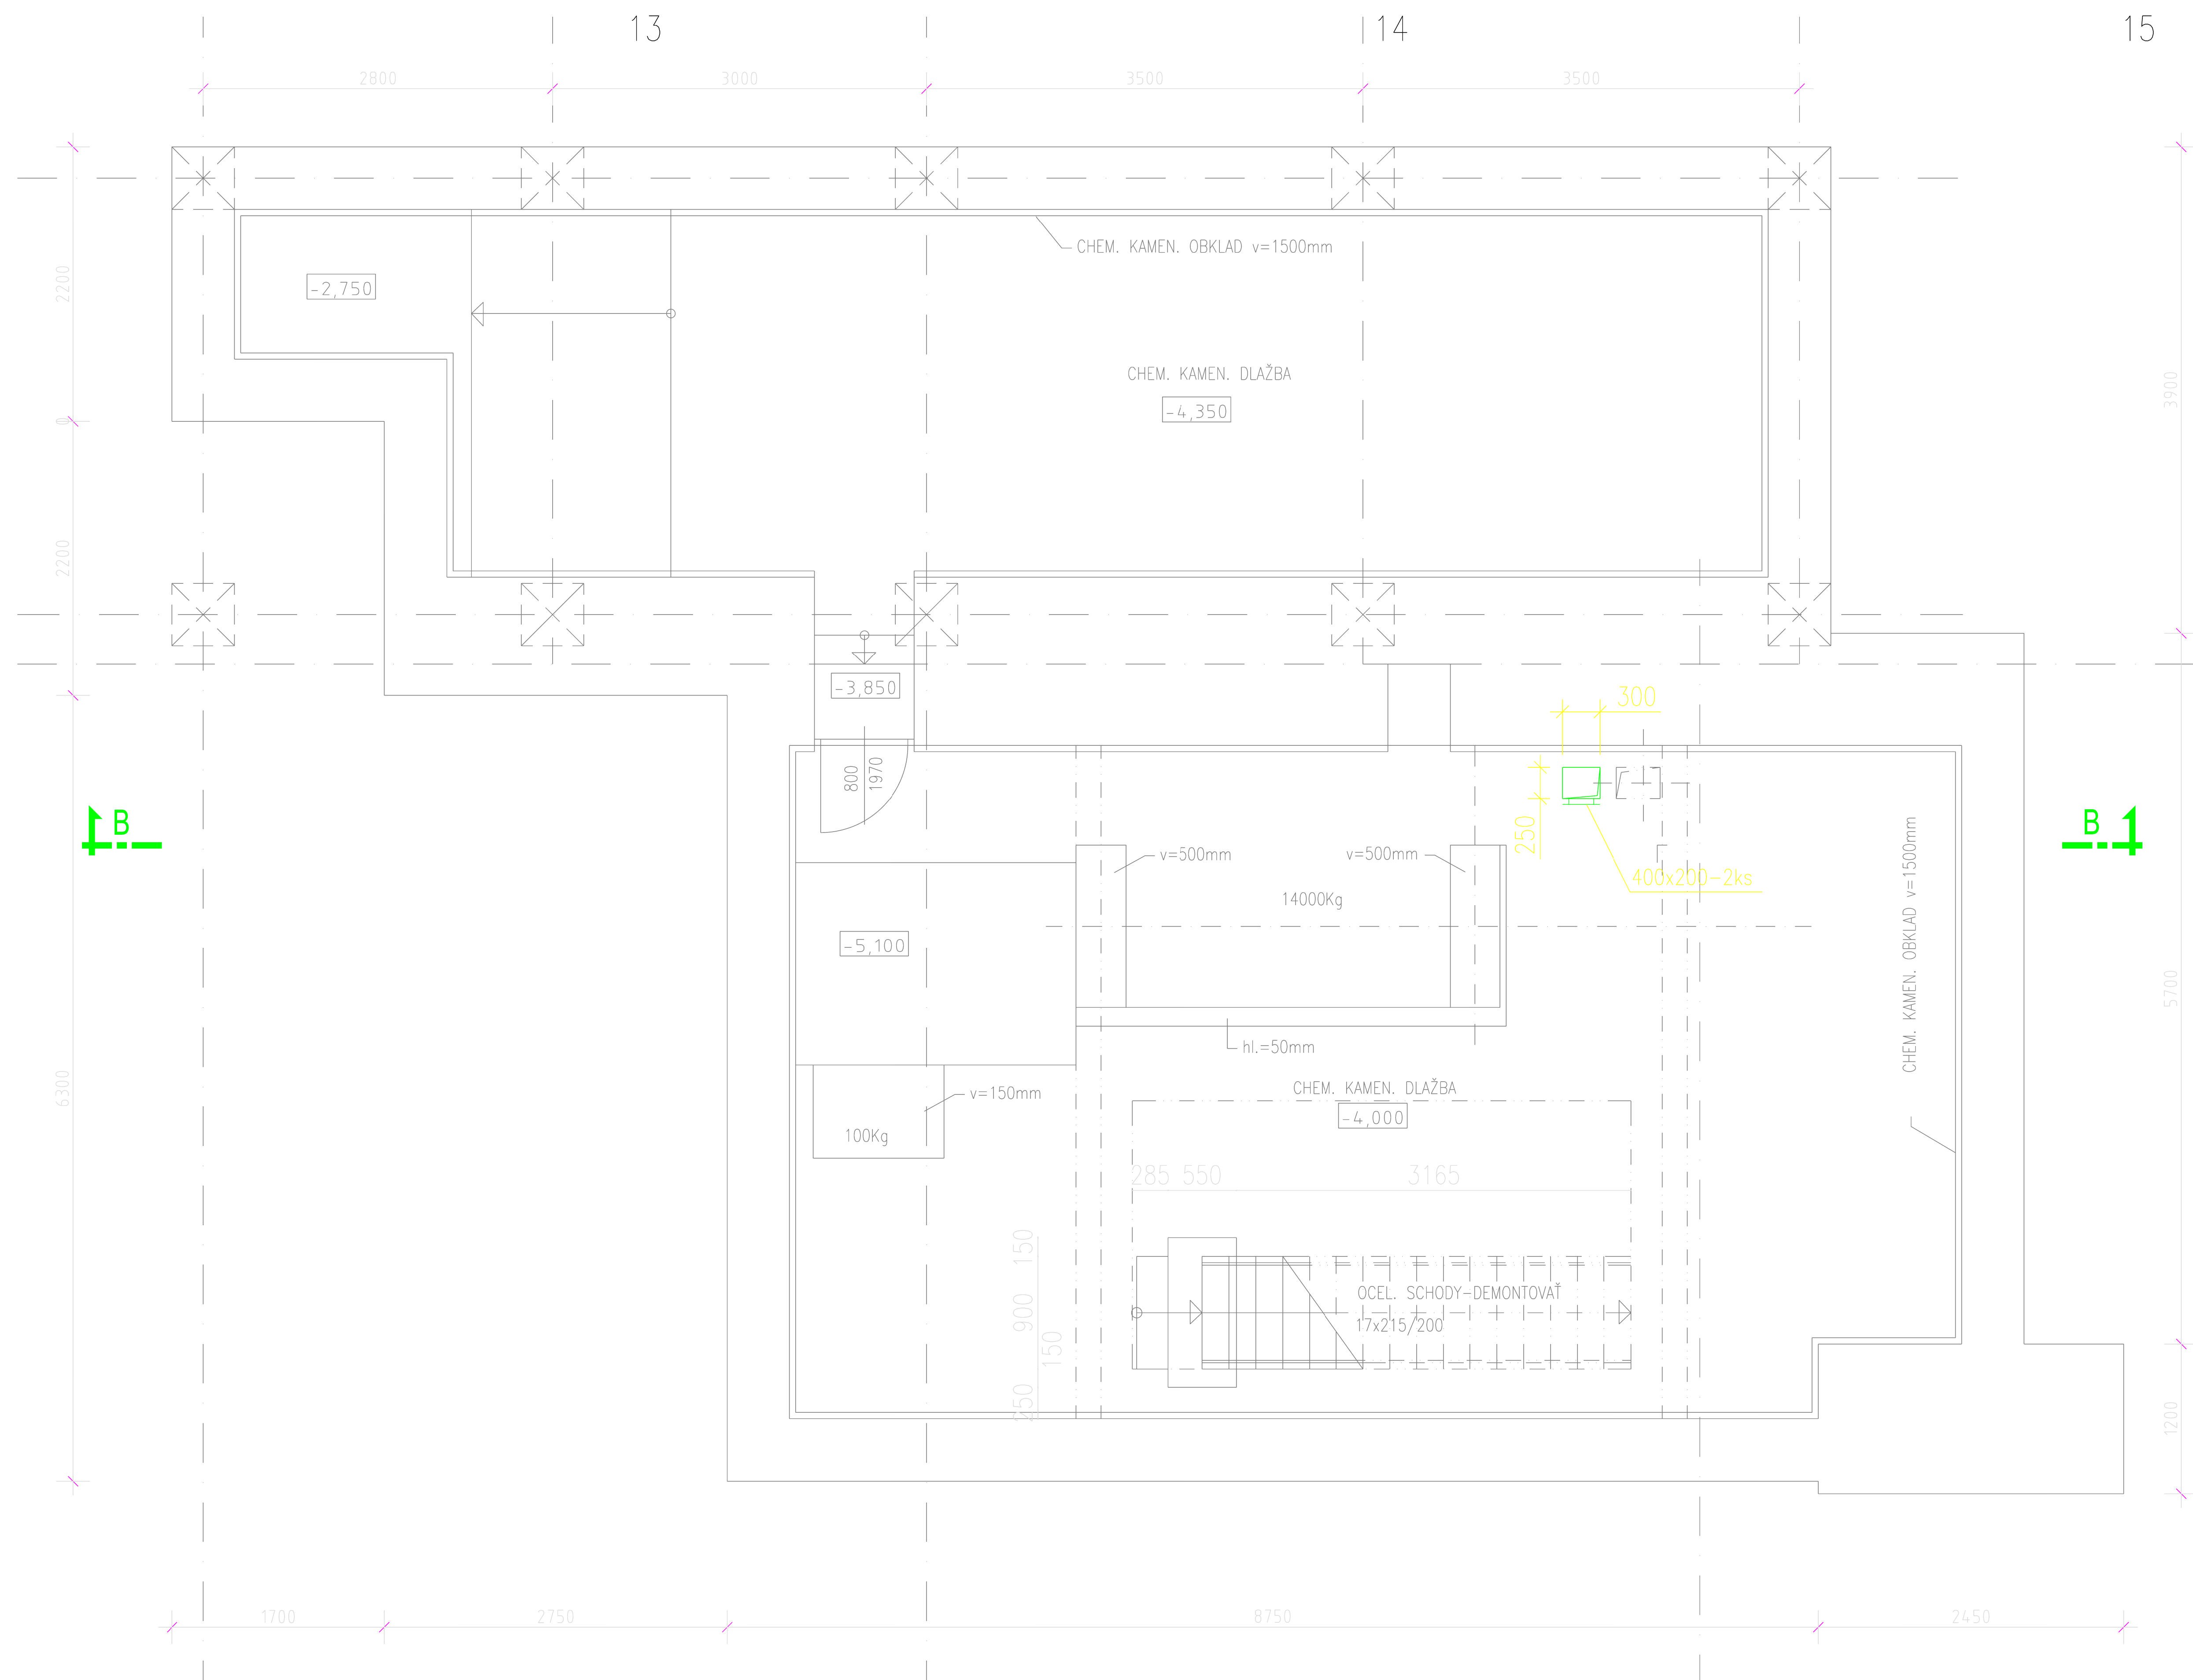

± 0,000 = 134,450 m n.m. (B.P.V.)

TATO DOKUMENTÁCIA JE DUŠEVNÝM MAJETKOM J-KOPA spol. s r.o. ŽIADNA ČASŤ TEJTO DOKUMENTÁCIE NESMIE BYŤ REPRODUKOVANÁ ALEBO POUŽITÁ BEZ JEJ PÍSMENNÉHO POVOLENIA					
	MENO/NAME:	PODPIS/SIGNATURE:	DATUM/DATE:	PROJEKTANT/DESIGNER:	ZMLUVNÝ PARTNER/CONTRACTOR:
VYPRACOVAL/DESIGNED:	DIPLING J. HLASNÁ		09/2011	MI-KL Ing. Miloslav Mihalovič Pútnická 16, 841 06 Bratislava 48 tel./fax. : 02 - 5479 3755 mobil : 0903 - 428 853 e-mail : miki@netax.sk	BRATISLAVSKÁ TEPLÁRENSKÁ, o.s. BAJKALSKÁ 21/A 829 05 BRATISLAVA
KONTROLOVAL/CHECKED:	DIPLING M. MIHALOVIČ		09/2011		
ZODP. PROJEKTANT/APPROVED:	DIPLING M. MIHALOVIČ		09/2011		
HLINIZ PROJEKTU/PROJECT LEADER:	DIPLING J. KRUMPÁL		09/2011		
MANAŽER PROJEKTU/ PROJECT MANAGER:	DIPLING M. SYKORA		09/2011		
NÁZOV STAVBY/NAME OF BUILDING					ZAKAZKA Č./PROJECT NO.:
REKONŠTRUKCIA CHEMICKEJ ÚPRAVNE VODY V TEPLÁRNI ZÁPAD					JK.2011.07
ČASŤ/PART:					ČÍSLO PRÍLOHY/ANNEX:
VZDUCHOTECHNIKA					03
					STUPEŇ PD/DOC. TYPE:
					JP
					FORMAT/SIZE:
					10 A4
NÁZOV VÝKRESU/DESCRIPTION			ARCHIVNÉ ČÍSLO/ARCHIVE NO.:		MIERKA/SCALE:
PODORYS -4,000			JK.11.S0.01.03		1:50
ALL RIGHTS TO THIS TECHNICAL DOCUMENT EXCLUSIVELY BELONG TO J-KOPA LTD. THIS TECHNICAL DOCUMENT MUST NOT BE COPIED, REPRODUCED OR OTHERWISE PROVIDED TO THIRD PARTIES WITHOUT EXPLICIT AGREEMENT OF THE OWNER.					