


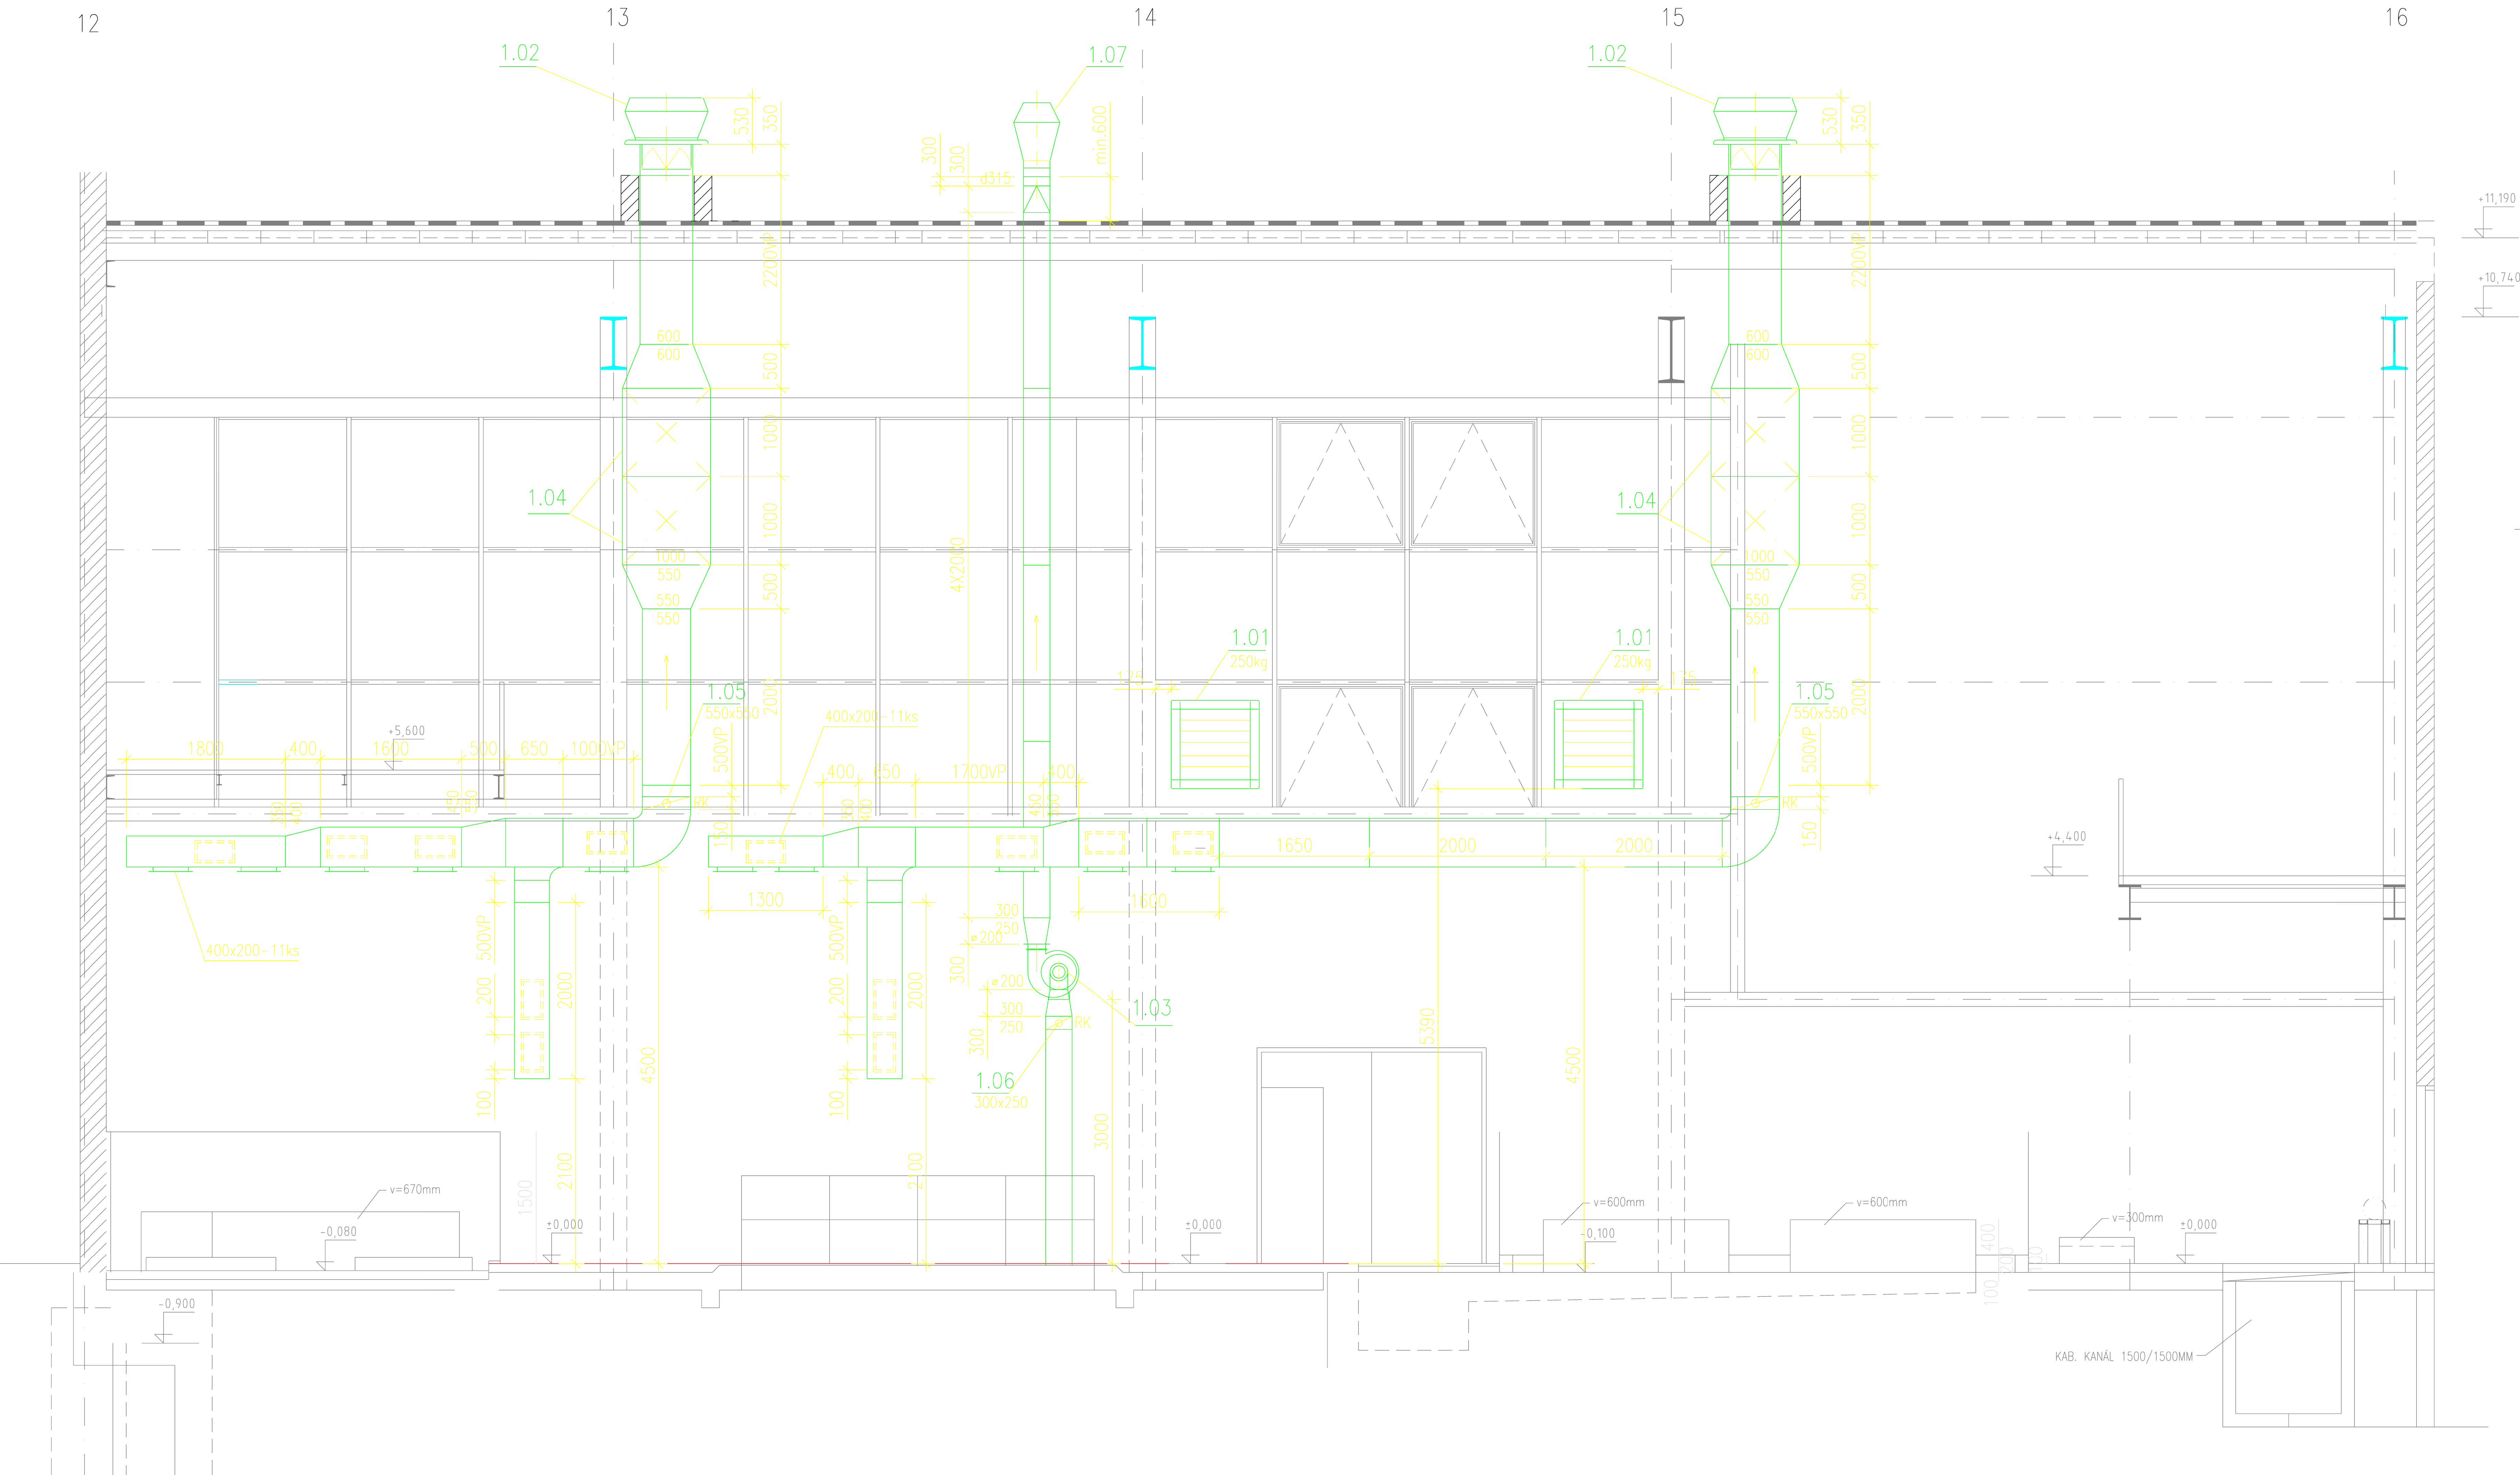

± 0,000 = 134,450 m n.m. (B.P.V.)

TÁTO DOKUMENTÁCIA JE DUŠEVNÝM MAJETKOM J-KOPA spol. s r.o. ŽIADNA ČASŤ TEJTO DOKUMENTÁCIE NESMIE BYŤ REPRODUKOVANÁ ALEBO POUŽITÁ BEZ JEJ PISOMNÉHO POVOLENIA					
VYPRACOVANÁ/DESIGNED:	MENO/NAME: DIPL.ING. J. HLASNÁ	PODPIS/SIGNATURE:	DATUM/DATE: 09/2011	PROJEKTANT/DESIGNER:	ZMLUVNÝ PARTNER/CONTRACTOR:
KONTROLOVANÁ/CHECKED:	DIPL.ING. M. MIHALOVIČ		09/2011	MI-KL Ing. Milošlav Mihalovič Pútnická 16, 841 06 Bratislava 48 tel./fax.: 02 - 5479 3755 mobil.: 0903 - 428 853 e-mail: miki@netax.sk	BRATISLAVSKÁ TEPLÁRENSKÁ, a.s. BAJKALSKÁ 21/A 829 05 BRATISLAVA
ZODP. PROJEKTANT/APPROVED:	DIPL.ING. M. MIHALOVIČ		09/2011		
HLIŤ PROJEKTU/PROJECT LEADER:	DIPL.ING. J. KRÚMPÁL		09/2011		
MANAŽER PROJEKTU/ PROJECT MANAGER:	DIPL.ING. M. SÝKORA		09/2011		
NÁZOV STAVBY/NAME OF BUILDING				ZAKÁZKA Č./PROJECT NO.:	JK.2011.07
REKONŠTRUKCIA CHEMICKEJ ÚPRAVNE VODY V TEPLÁRNI ZÁPAD				ČÍSLO PRÍLOHY/ANNEX:	05
ČASŤ/PART: VZDUCHOTECHNIKA				STUPEŇ PD/DOC. TYPE:	JP
NÁZOV VÝKRESU/DESCRIPTION: REZ A-A, B-B				FORMÁT/SIZE:	6 A4
				MERKA/SCALE:	SADA/COPY NO.:
					1:50
ALL RIGHTS TO THIS TECHNICAL DOCUMENT EXCLUSIVELY BELONG TO J-KOPA LTD. THIS TECHNICAL DOCUMENT MUST NOT BE COPIED, REPRODUCED OR OTHERWISE PROVIDED TO THIRD PARTIES WITHOUT EXPLICIT AGREEMENT OF THE OWNER.					