


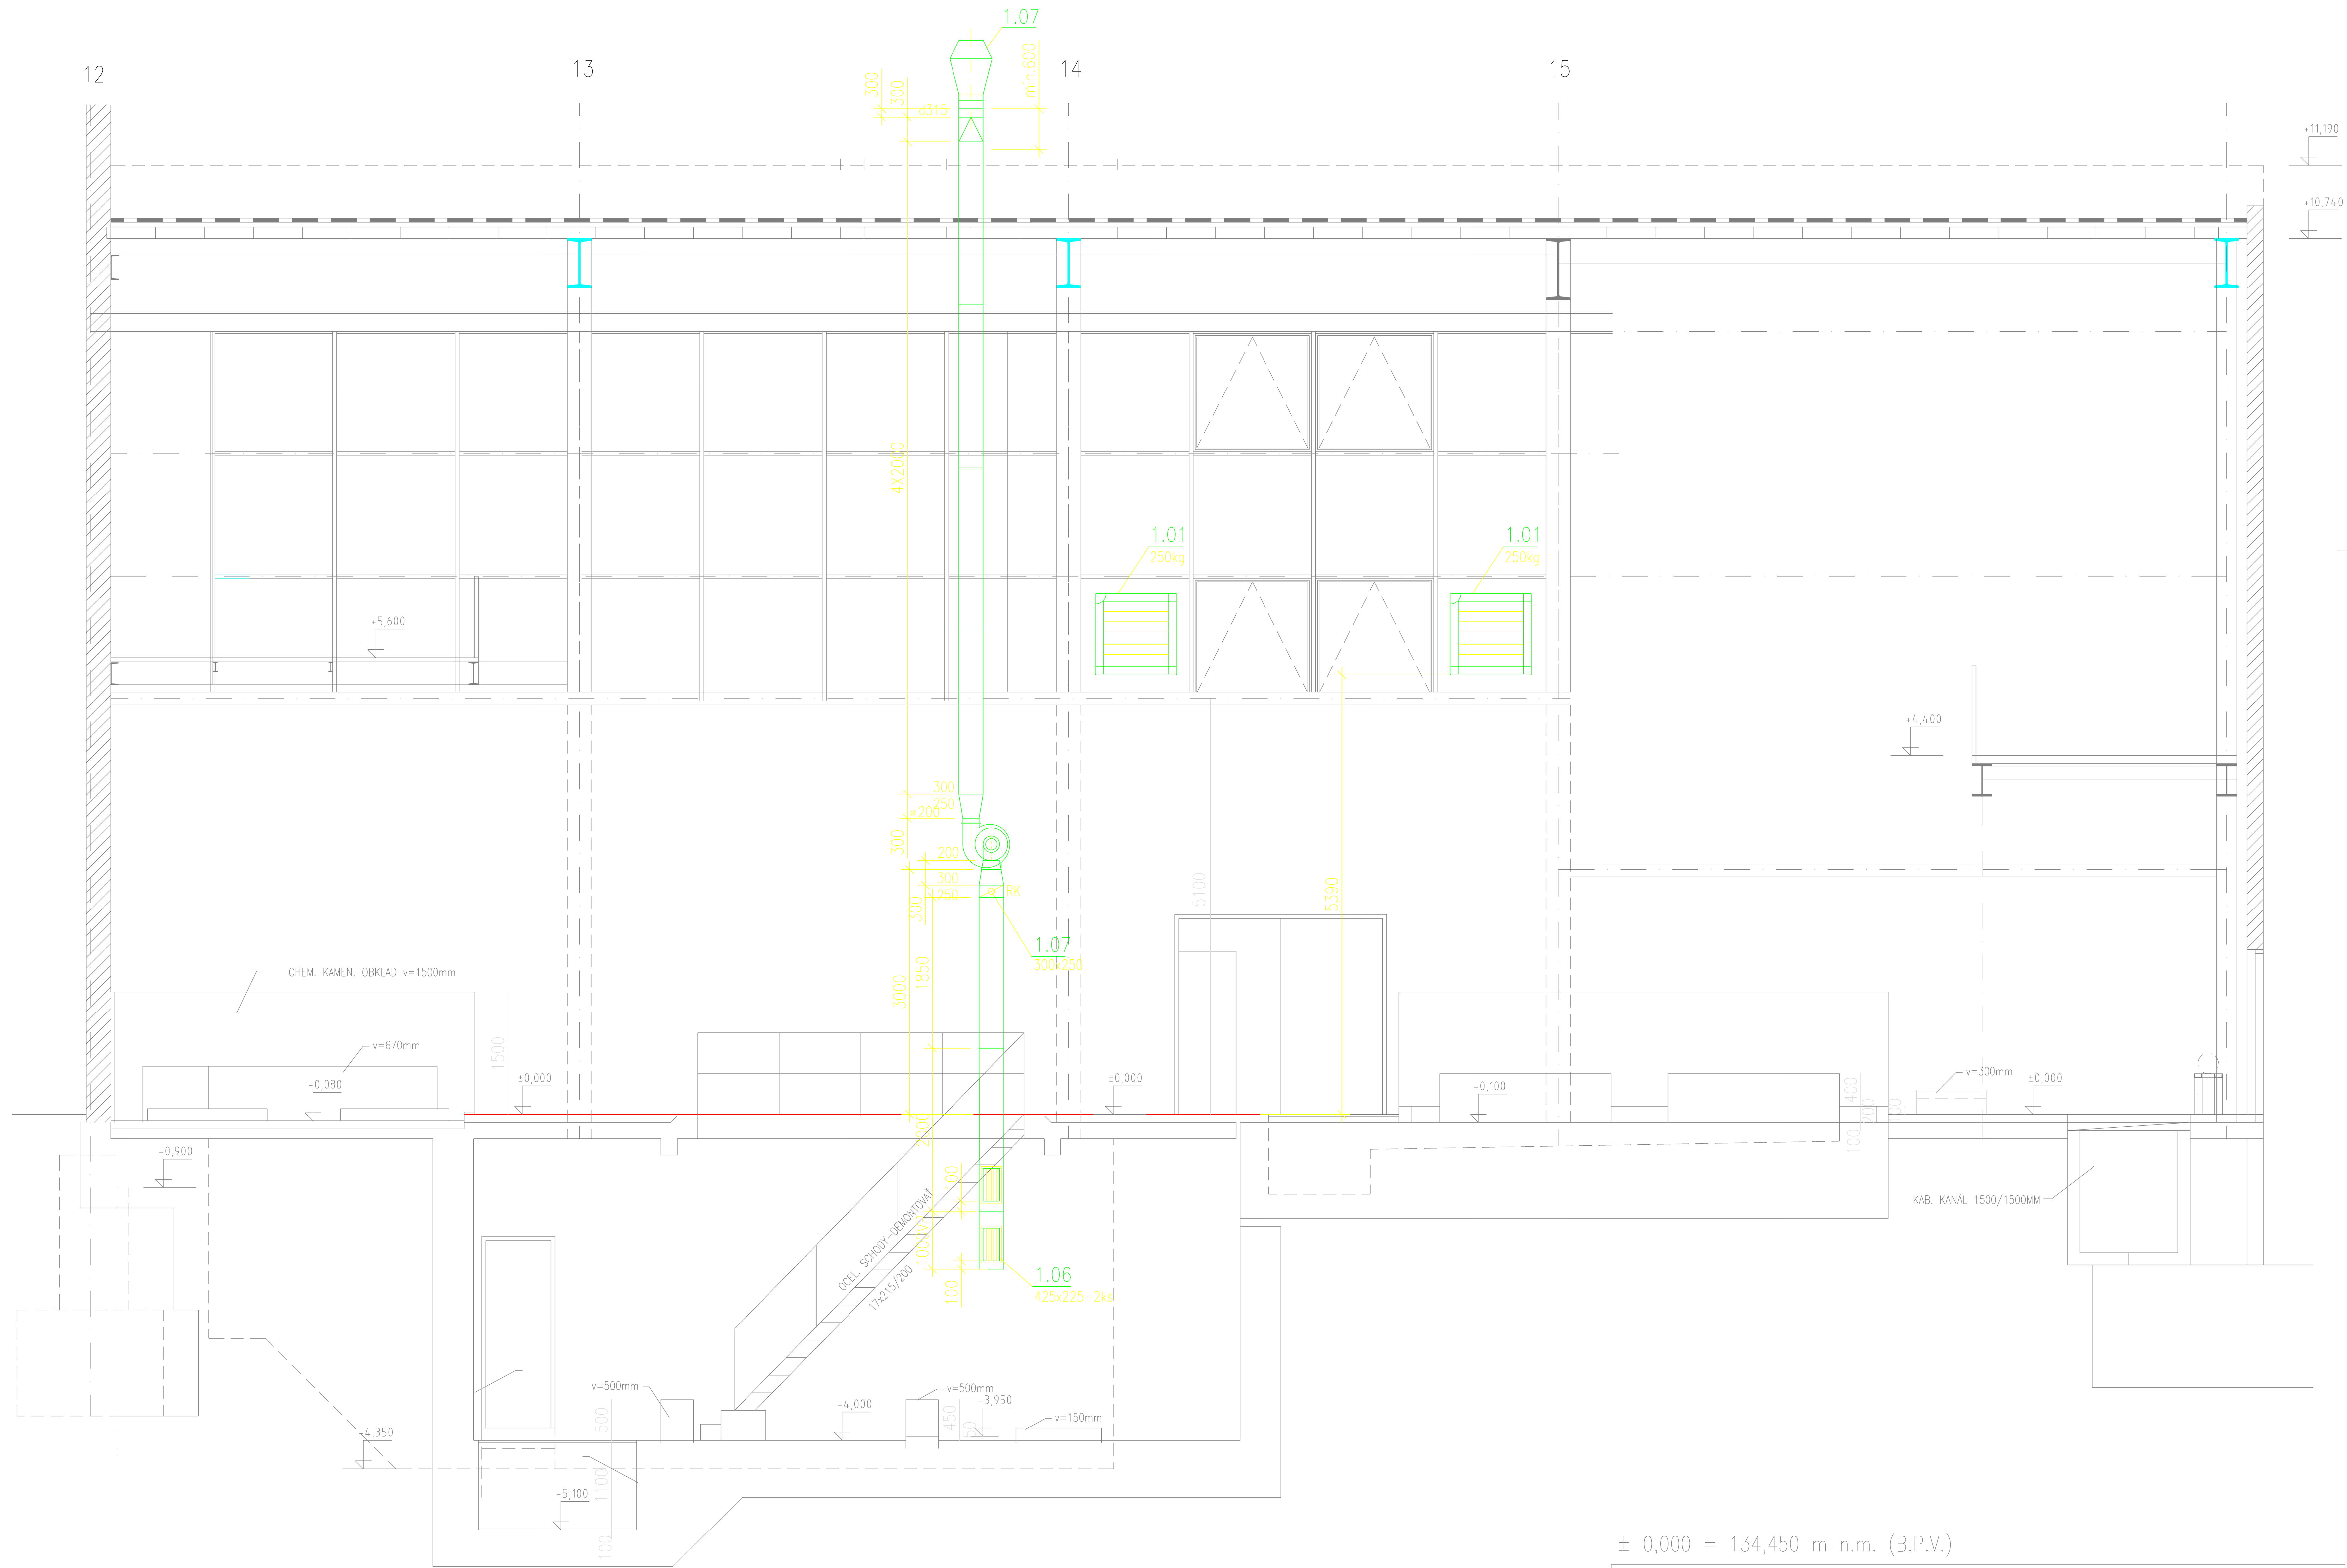

± 0,000 = 134,450 m n.m. (B.P.V.)

|   |                         |                   |             |                                                |                                                                       |
|---|-------------------------|-------------------|-------------|------------------------------------------------|-----------------------------------------------------------------------|
| TÁTO DOKUMENTÁCIA JE DUŠEVNÝM MAJETKOM J-KOPA spol. s r.o.<br>ŽIADNA ČASŤ TEJTO DOKUMENTÁCIE NESMIE BYŤ REPRODUKOVANÁ ALEBO POUŽITÁ BEZ JEJ PÍSMENNÉHO POVOLENIA                                               |                         |                   |             |                                                |                                                                       |
| YPRACOVANÉ/DESIGNED:   | MENO/NAME:              | PODPIS/SIGNATURE: | DATUM/DATE: | PROJEKTANT/DESIGNER:                           | ZMLUVNÝ PARTNER/CONTRACTOR:                                           |
| KONTROLOVANÉ/CHECKED:   | DIPL. ING. J. HLASNA    |                   | 09/2011     | <b>MI-KL</b><br><b>Ing. Milošlav Mihalovič</b> | BRATISLAVSKÁ TEPLÁRENSKÁ, a.s.<br>BAJKALSKÁ 21/A<br>829 05 BRATISLAVA |
| ZOOP. PROJEKTANT/APPROVED:   | DIPL. ING. M. MIHALOVIČ |                   | 09/2011     | <b>Putnická 16, 841 05 Bratislava 48</b>       |                                                                       |
| HLAŇ PROJEKTU/PROJECT LEADER:   | DIPL. ING. J. KRUMPÁL   |                   | 09/2011     | tel./fax.: 02 - 5479 3765                      |                                                                       |
| MANAŽÉR PROJEKTU/PROJECT MANAGER:   | DIPL. ING. M. SÝKORA    |                   | 09/2011     | mob.: 0903 - 428 853<br>e-mail: miki@netax.sk  |                                                                       |
| NÁZOV STAVBY/NAME OF BUILDING   |                         |                   |             |                                                | ZAKAZKA Č./PROJECT NO.:                                               |
| REKONŠTRUKCIA CHEMICKÉJ ÚPRAVNE VODY V TEPLÁRNI ZÁPAD   |                         |                   |             |                                                | JK.2011.07                                                            |
| ČASŤ/PART:   |                         |                   |             |                                                | ČÍSLO PRÍLOHY/ANNEX:                                                  |
| VZDUCHOTECHNIKA   |                         |                   |             |                                                | 06                                                                    |
| NÁZOV VÝKRESU/DESCRIPTION   |                         |                   |             |                                                | STUPEŇ PD/DOC. TYPE:                                                  |
| REZ B-B   |                         |                   |             |                                                | JP                                                                    |
|   |                         |                   |             |                                                | FORMÁT/SIZE:                                                          |
|   |                         |                   |             |                                                | 6 A4                                                                  |
|   |                         |                   |             |                                                | MIERKA/SCALE:                                                         |
|   |                         |                   |             |                                                | 1:50                                                                  |
|   |                         |                   |             |                                                | STRANA/COPY NO.:                                                      |
|   |                         |                   |             |                                                |                                                                       |
| ALL RIGHTS TO THIS TECHNICAL DOCUMENT EXCLUSIVELY BELONG TO J-KOPA LTD. THIS TECHNICAL DOCUMENT MUST NOT BE COPIED, REPRODUCED OR OTHERWISE PROVIDED TO THIRD PARTIES WITHOUT EXPLICIT AGREEMENT OF THE OWNER. |                         |                   |             |                                                |                                                                       |