


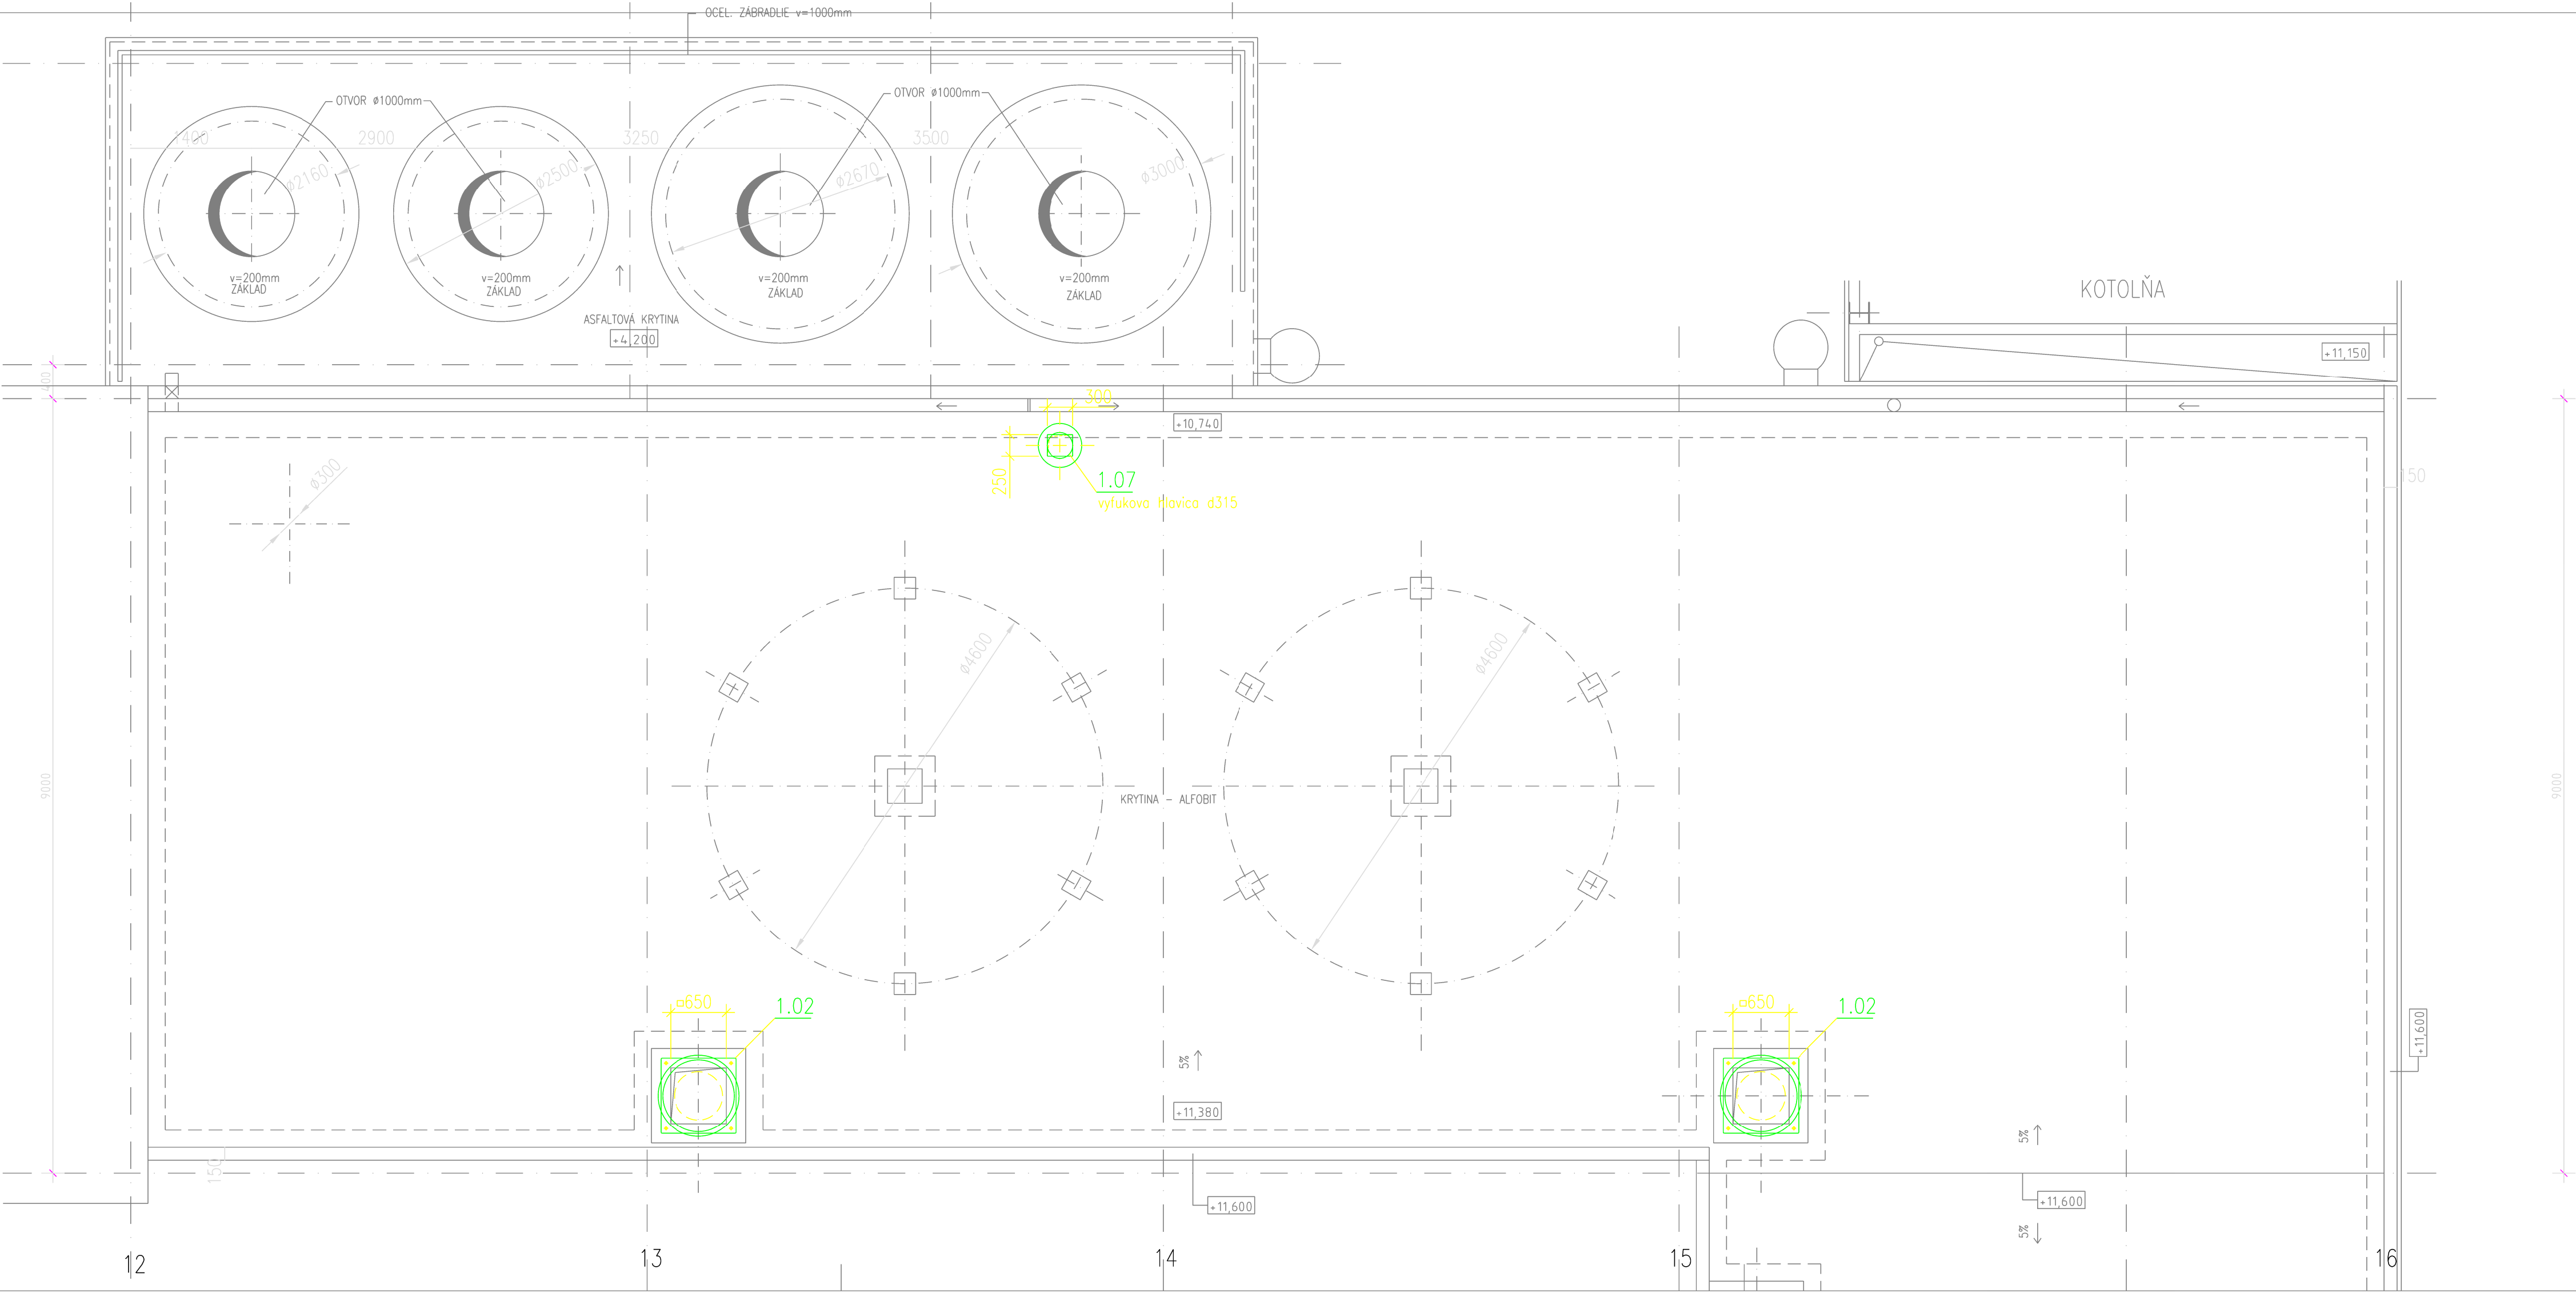

± 0,000 = 134,450 m n.m. (B.P.V.)

TÁTO DOKUMENTÁCIA JE DUŠEVNÝM MAJETKOM J-KÓPA spol. s r.o. ŽIADNA ČASŤ TEJTO DOKUMENTÁCIE NESMIE BYŤ REPRODUKOVANÁ ALEBO POUŽITÁ BEZ JEJ PÍSMENNÉHO POVOLENIA					
MEMO/NAME:	PODPIS/SIGNATURE:	DATE/DATE:	PROJECTANT/DESIGNER:	ZMLUVNÝ PARTNER/CONTRACTOR:	
DIPLING J. HLASNA		09/2011	MI-KL	BRATISLAVSKÁ TEPLÁRENSKÁ, a.s.	
KONTROLOVA/CHECKED:	DIPLING M. MIHALOVIČ	09/2011	Ing. Miloslav Mihalovič	BAUKALSKÁ 21/A	
ZIP: PROJECTANT/PROVED:	DIPLING M. MIHALOVIČ	09/2011	Polnická 16, 841 06 Bratislava 48	829 05 BRATISLAVA	
HLAŇZ PROJECT/PROJECT LEADER:	DIPLING J.KRUMPAJ	09/2011	tel./fax: 02 - 5479 3755		
MANAŽER PROJECT/PROJECT MANAGER:	DIPLING M.SKOČKA	09/2011	mob: 0903 - 426 853		
			e-mail: miki@netax.sk		
NAZOV STAVBY/NAME OF BUILDING:				ZNAČKA Č./PROJECT NO.:	JK.2011.07
REKONŠTRUKCIA CHEMICKEJ ÚPRAVNE VODY V TEPLÁRNI ZÁPAD				ČÍSLO PRÍLOHY/ANNEX:	04
ČASŤ/PART:				STUPEŇ PRÍLOHY/TYPE:	JP
VZDUCHOTECHNIKA				FORMÁT/SIZE:	4 A4
NAZOV VÝKRESU/DESCRIPTION:			ARCHIVNE ČÍSLO/ARCHIVE NO.:	MÉRIKA/SCALE:	SKA/COPY NO.:
PODORYS STRECHY			JK.11.S0.01.04	1:50	
ALL RIGHTS TO THIS TECHNICAL DOCUMENT EXCLUSIVELY BELONG TO J-KÓPA LTD. THIS TECHNICAL DOCUMENT MUST NOT BE COPIED, REPRODUCED OR OTHERWISE PROVIDED TO THIRD PARTIES WITHOUT EXPLICIT AGREEMENT OF THE OWNER.					