
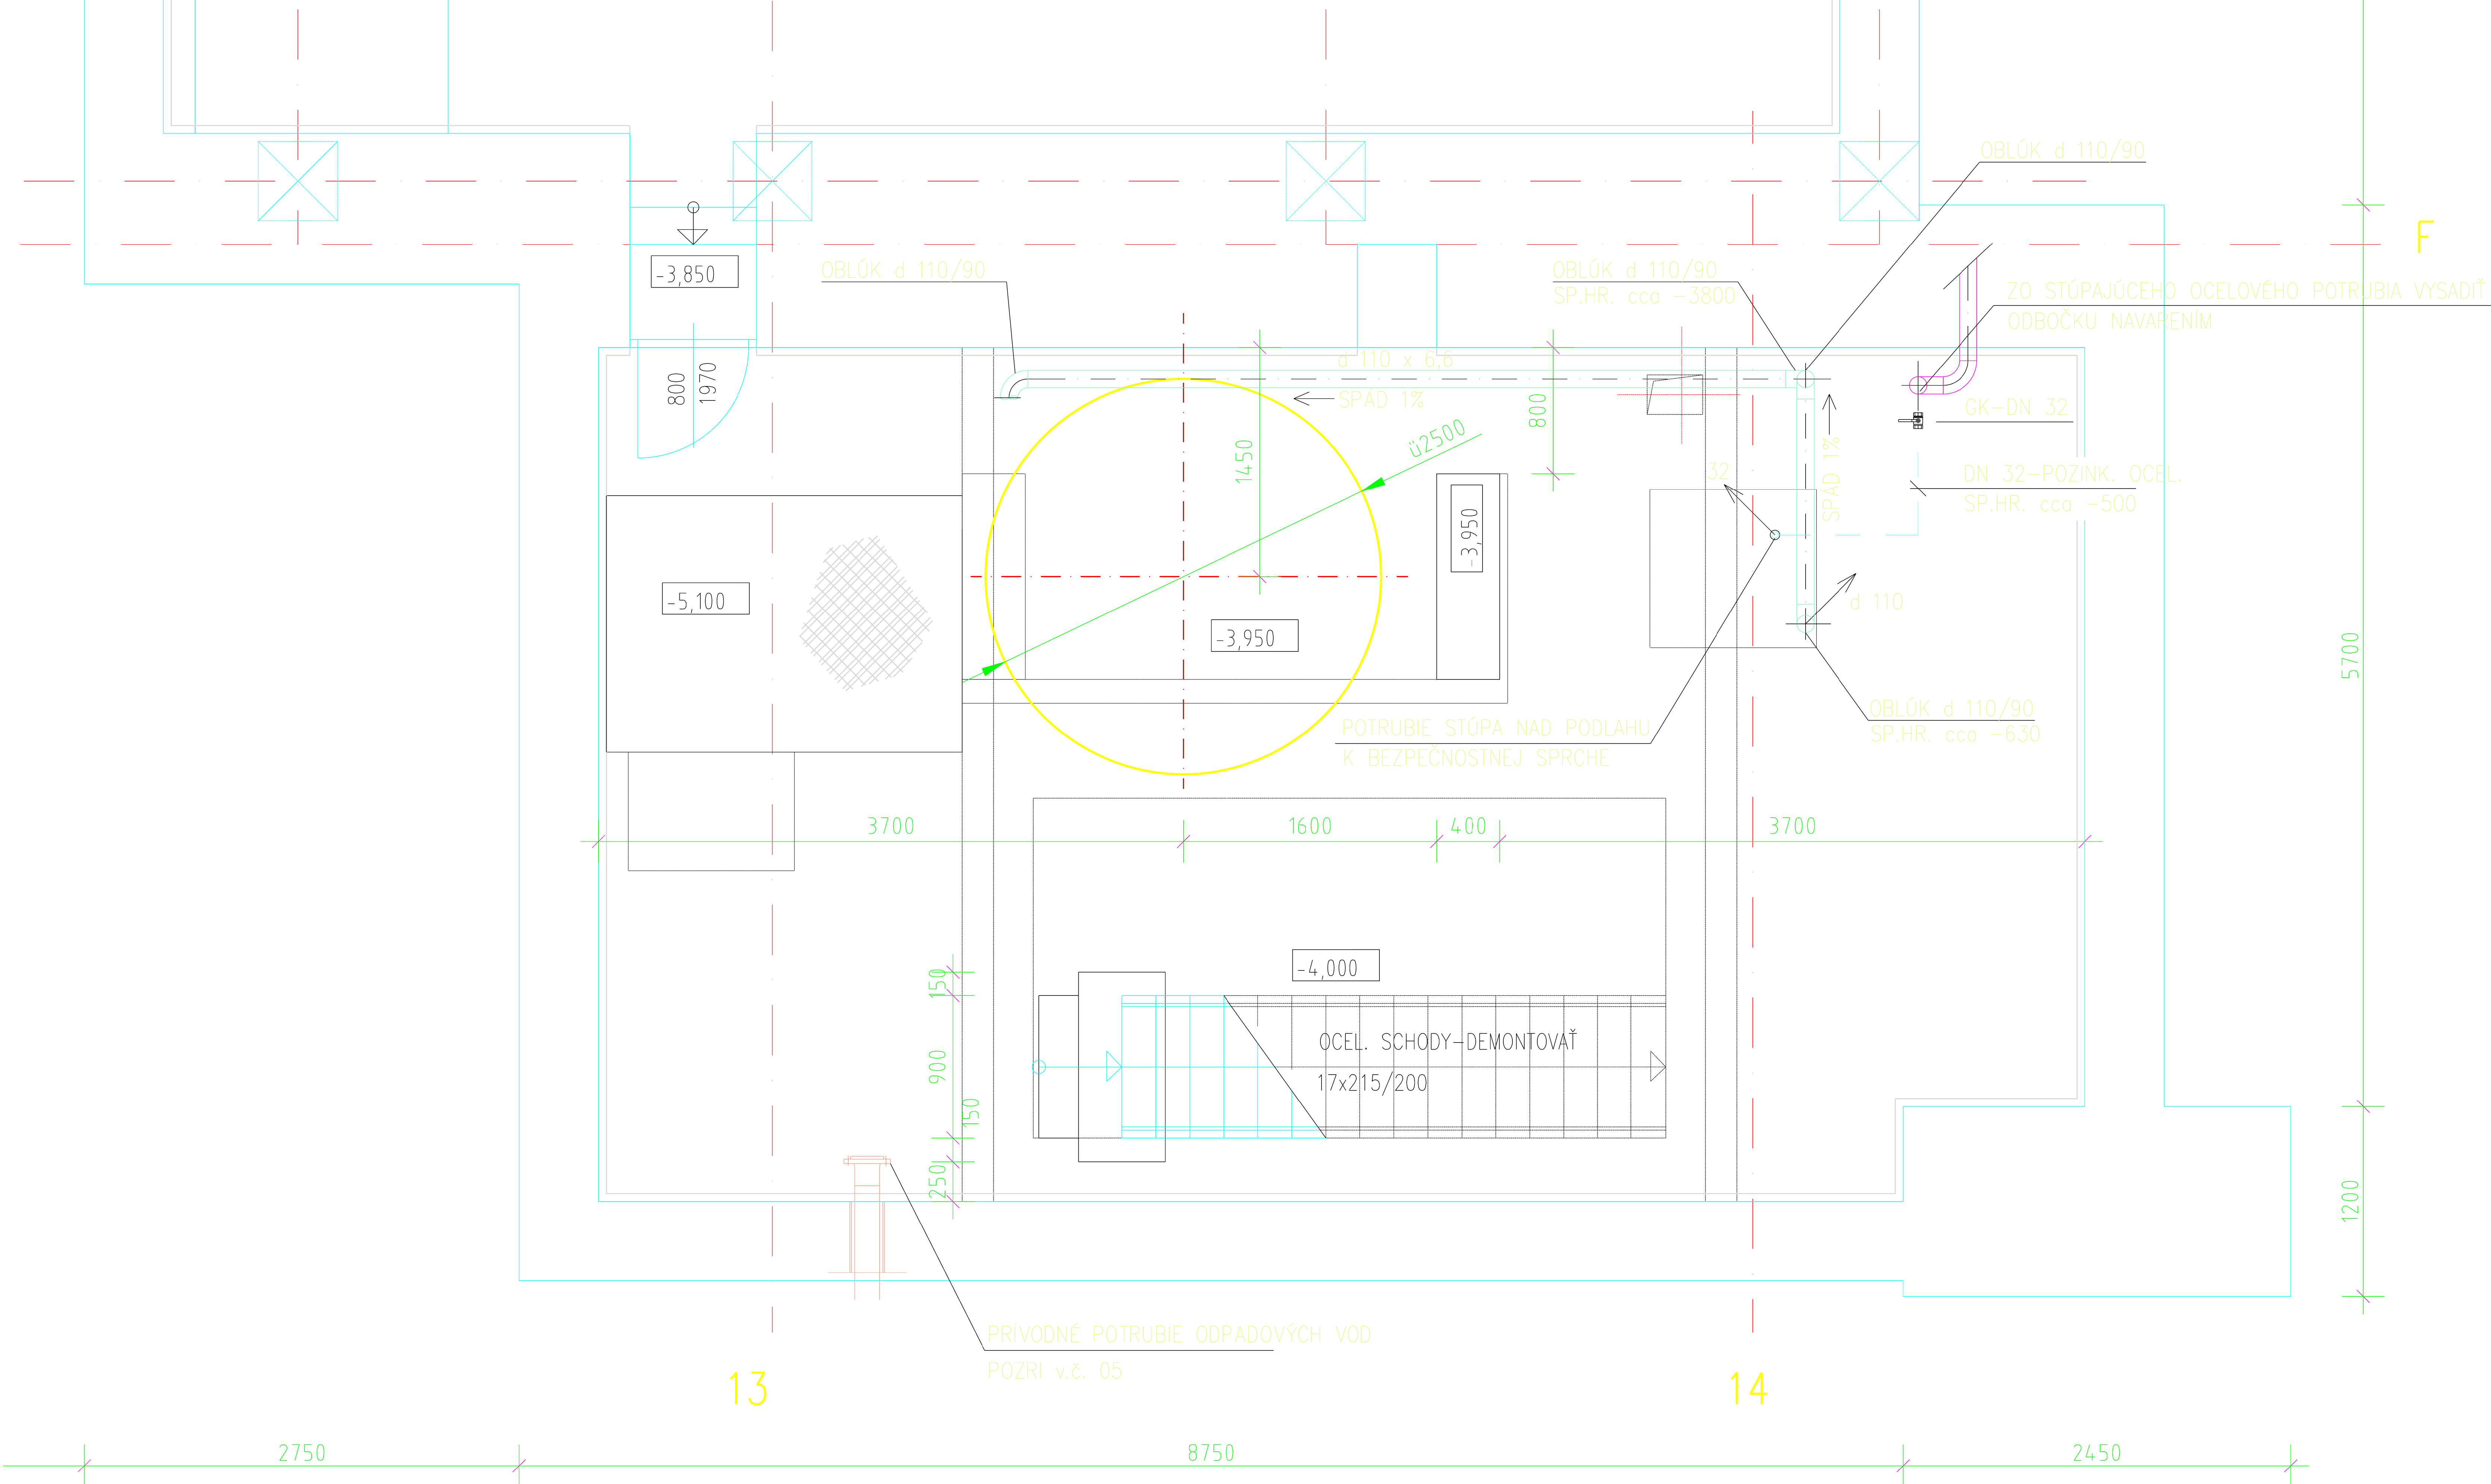


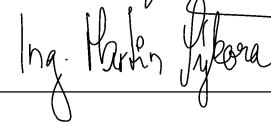

± 0,000 = 134,450 m n.m. (B.P.V.)

TÁTO DOKUMENTÁCIA JE DUŠEVNÝM MAJETKOM J-KOPA spol. s r.o. ŽIADNA ČASŤ TEJTO DOKUMENTÁCIE NESMIE BYŤ REPRODUKOVANÁ ALEBO POUŽITÁ BEZ JEJ PISOMNÉHO POVOLENIA					
	MENO/NAME:	PODPIS/SIGNATURE:	DÁTUM/DATE:	PROJEKTANT/DESIGNER:	ZMLUVNÝ PARTNER/CONTRACTOR:
VYPRACOVAL/DESIGNED:	D. BALOGH		09/2011	J-KOPA spol. s r.o. Piešťanska 7, 831 02 Bratislava	BRATISLAVSKÁ TEPLÁRENSKÁ, a.s. BAJKALSKÁ 21/A 829 05 BRATISLAVA
KONTROLOVAL/CHECKED:	D. BALOGH		09/2011		
ZODP. PROJEKTANT/APPROVED:	D. BALOGH		09/2011		
HLINÍŽ.PROJEKTU/PROJECT LEADER:	DIPL.ING. J.KRUMPÁL		09/2011		
MANAŽÉR PROJEKTU/ PROJECT MANAGER:	DIPL.ING. M.SÝKORA		09/2011		
NÁZOV STAVBY/NAME OF BUILDING					ZÁKAZKA Č./PROJECT NO.:
ČASŤ/PART:	REKONŠTRUKCIA CHEMICKEJ ÚPRAVNE VODY V TEPLÁRNI ZÁPAD SO 02 CHŮV – STAVEBNÉ ÚPRAVY ZT : ZDRAVOTECHNICKÉ INŠTALÁCIE				JK.2011.07
					ČÍSLO PRÍLOHY/ANNEX:
					06
					STUPEŇ PD/DOC. TYPE:
NÁZOV VÝKRESU/DESTRIPTION	PODORYS -4,000 – KANALIZÁCIA a VODOVOD				JP
					FORMÁT/SIZE:
					2 A4
ARCHÍVNE ČÍSLO/ARCHIVE NO.:			MIERKA/SCALE:	SADA/COPY NO.:	
JK.11.SO.02.ZT.04			1:50		
ALL RIGHTS TO THIS TECHNICAL DOCUMENT EXCLUSIVELY BELONG TO J-KOPA LTD. THIS TECHNICAL DOCUMENT MUST NOT BE COPIED, REPRODUCED OR OTHERWISE PROVIDED TO THIRD PARTIES WITHOUT EXPLICIT AGREEMENT OF THE OWNER.					