
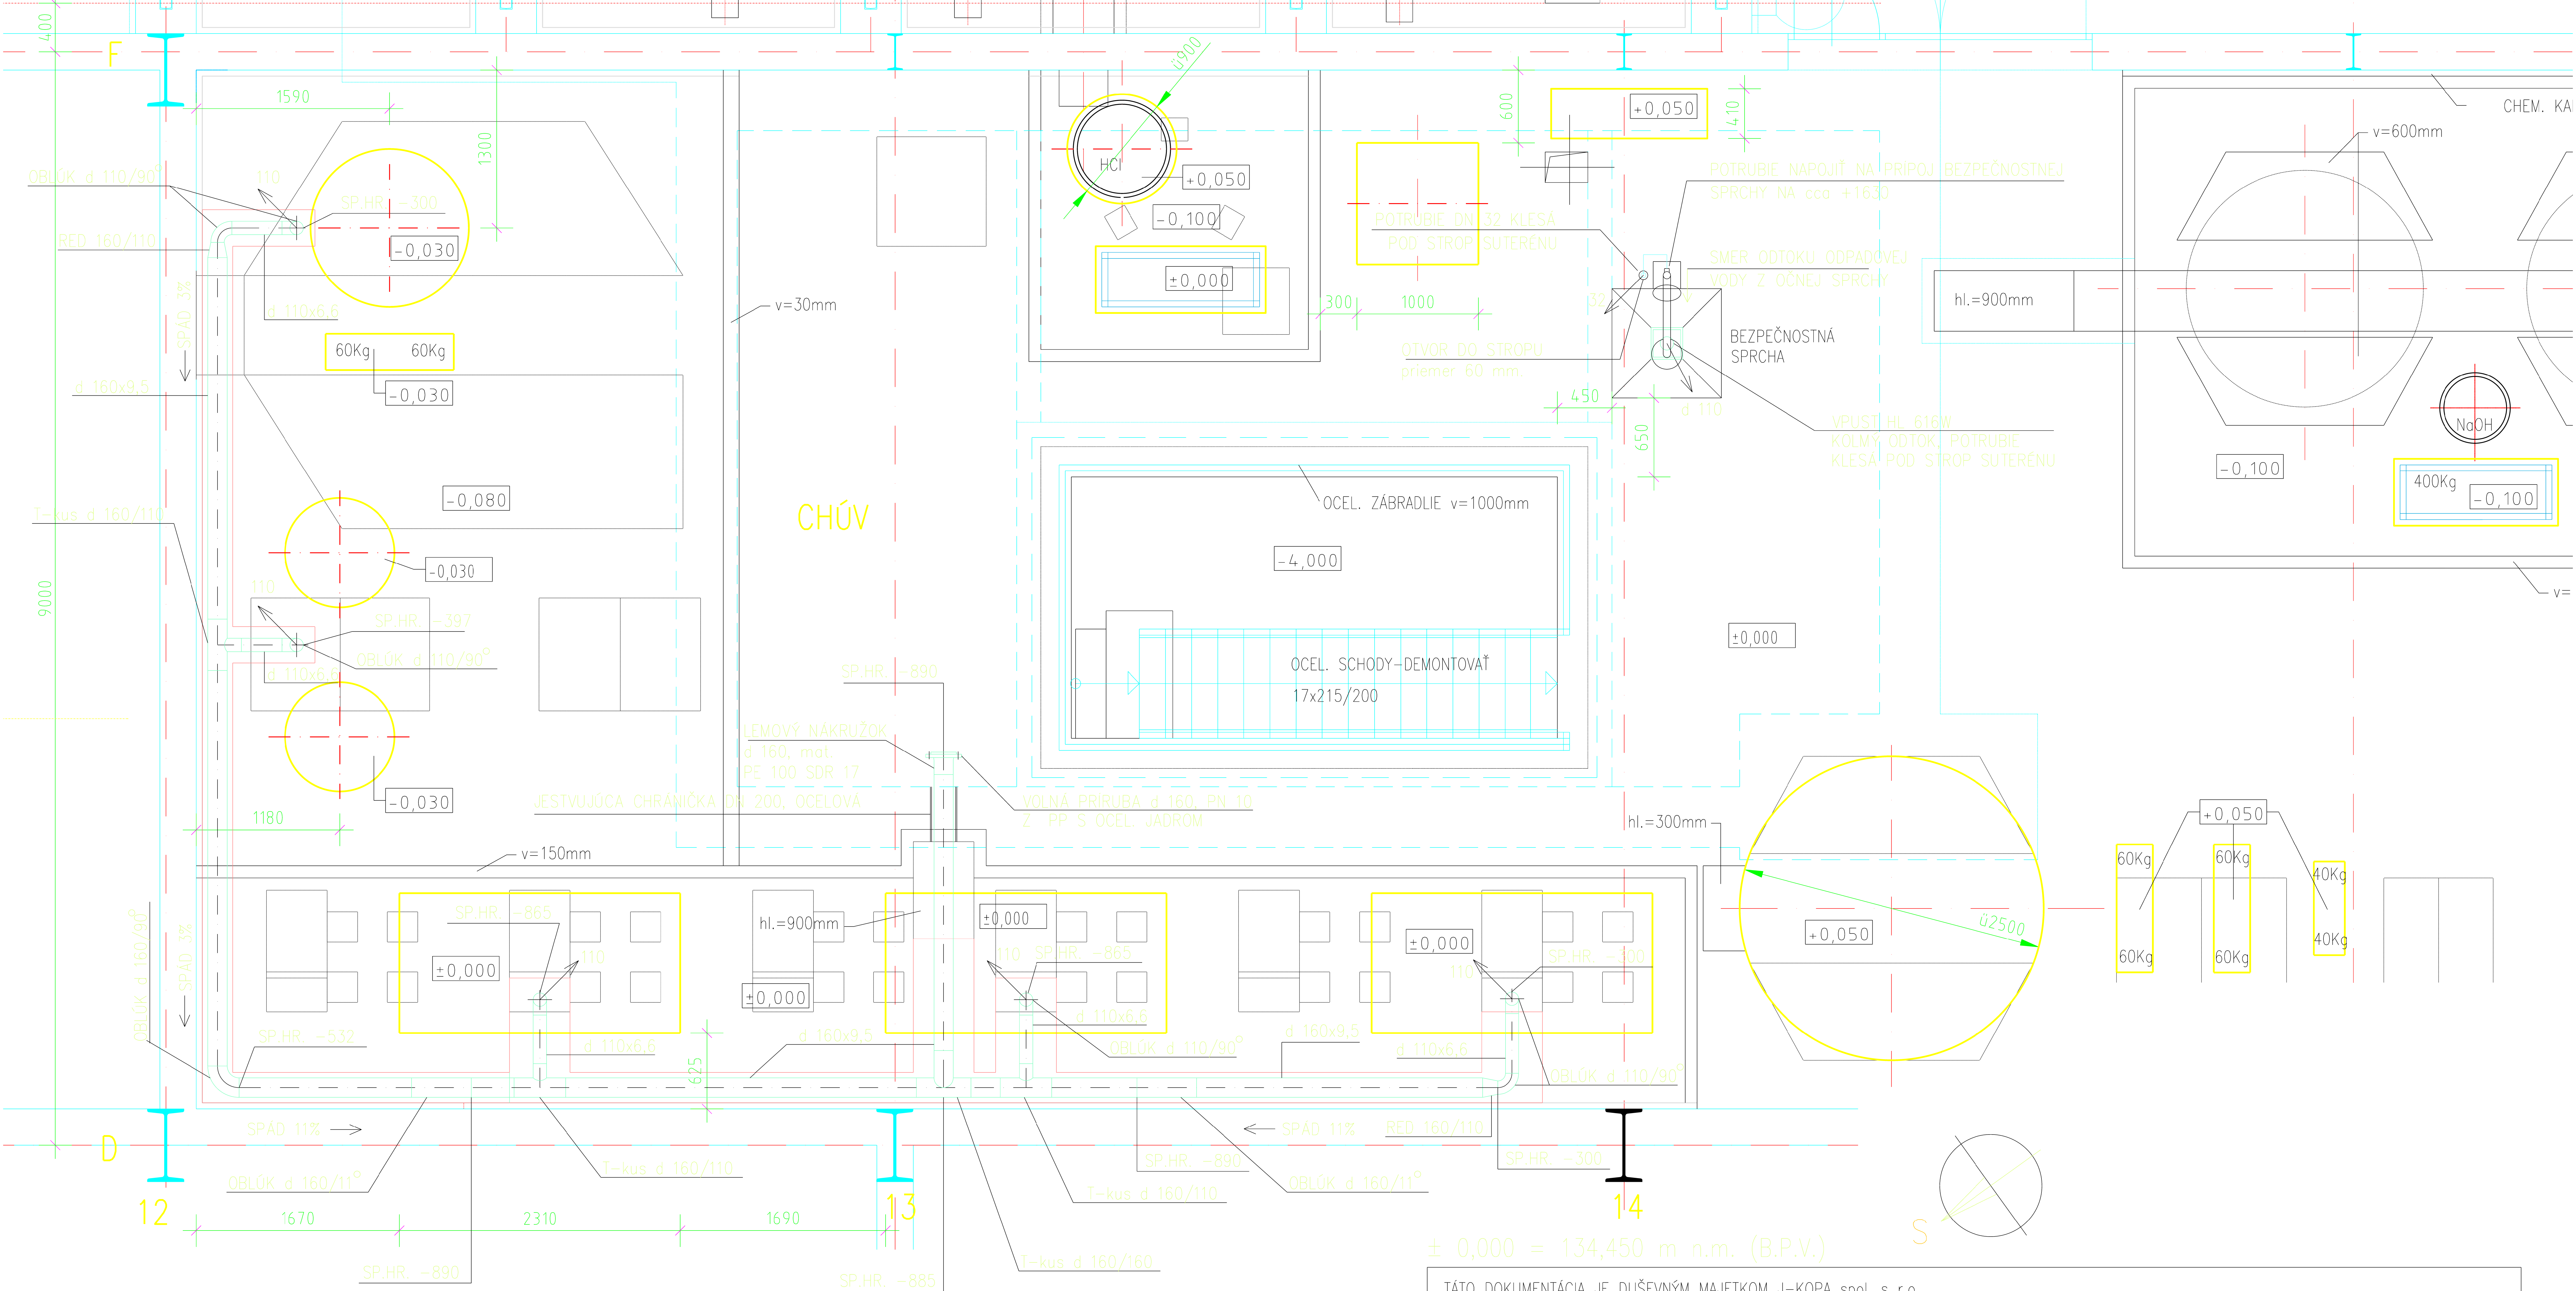


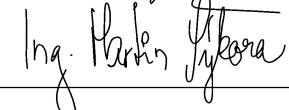

± 0,000 = 134,450 m n.m. (B.P.V.)

TÁTO DOKUMENTÁCIA JE DUŠEVNÝM MAJETKOM J-KOPA spol. s r.o. ŽIADNA ČASŤ TEJTO DOKUMENTÁCIE NESMIE BYŤ REPRODUKOVANÁ ALEBO POUŽITÁ BEZ JEJ PÍSMENNÉHO POVOLENIA					
	MENO/NAME:	PODPIS/SIGNATURE:	DÁTUM/DATE:	PROJEKTANT/DESIGNER: J-KOPA spol. s r.o. Piešťanska 7, 831 02 Bratislava	ZMLUVNÝ PARTNER/CONTRACTOR: BRATISLAVSKÁ TEPLÁRENSKÁ, a.s. BAJKALSKÁ 21/A 829 05 BRATISLAVA
VYPRACOVAL/DESIGNED:	D. BALOGH		09/2011		
KONTROLOVAL/CHECKED:	D. BALOGH		09/2011		
ZODP. PROJEKTANT/APPROVED:	D. BALOGH		09/2011		
HLINŤ.PROJEKTU/PROJECT LEADER:	DIPL.ING. J.KRUMPÁL		09/2011		
MANAŽÉR PROJEKTU/ PROJECT MANAGER:	DIPL.ING. M.SÝKORA		09/2011		
NÁZOV STAVBY/NAME OF BUILDING				ZAKAZKA Č./PROJECT NO.:	JK.2011.07
ČASŤ/PART:	REKONŠTRUKCIA CHEMICKEJ ÚPRAVNE VODY V TEPLÁRNI ZÁPAD			ČÍSLO PRÍLOHY/ANNEX:	05
	SO 02 CHÚV – STAVEBNÉ ÚPRAVY			STUPEŇ PD/DOC. TYPE:	JP
	ZT : ZDRAVOTECHNICKÉ INŠTALÁCIE			FORMÁT/SIZE:	2 A4
NÁZOV VÝKRESU/DESTRPTION			ARCHIVNE ČÍSLO/ARCHIVE NO.:	MIERKA/SCALE:	SADA/COPY NO.:
PODORYS ±0,000 – KANALIZÁCIA a VODOVOD			JK.11.SO.02.ZT.03	1:50	

ALL RIGHTS TO THIS TECHNICAL DOCUMENT EXCLUSIVELY BELONG TO J-KOPA LTD. THIS TECHNICAL DOCUMENT MUST NOT BE COPIED, REPRODUCED OR OTHERWISE PROVIDED TO THIRD PARTIES WITHOUT EXPLICIT AGREEMENT OF THE OWNER.