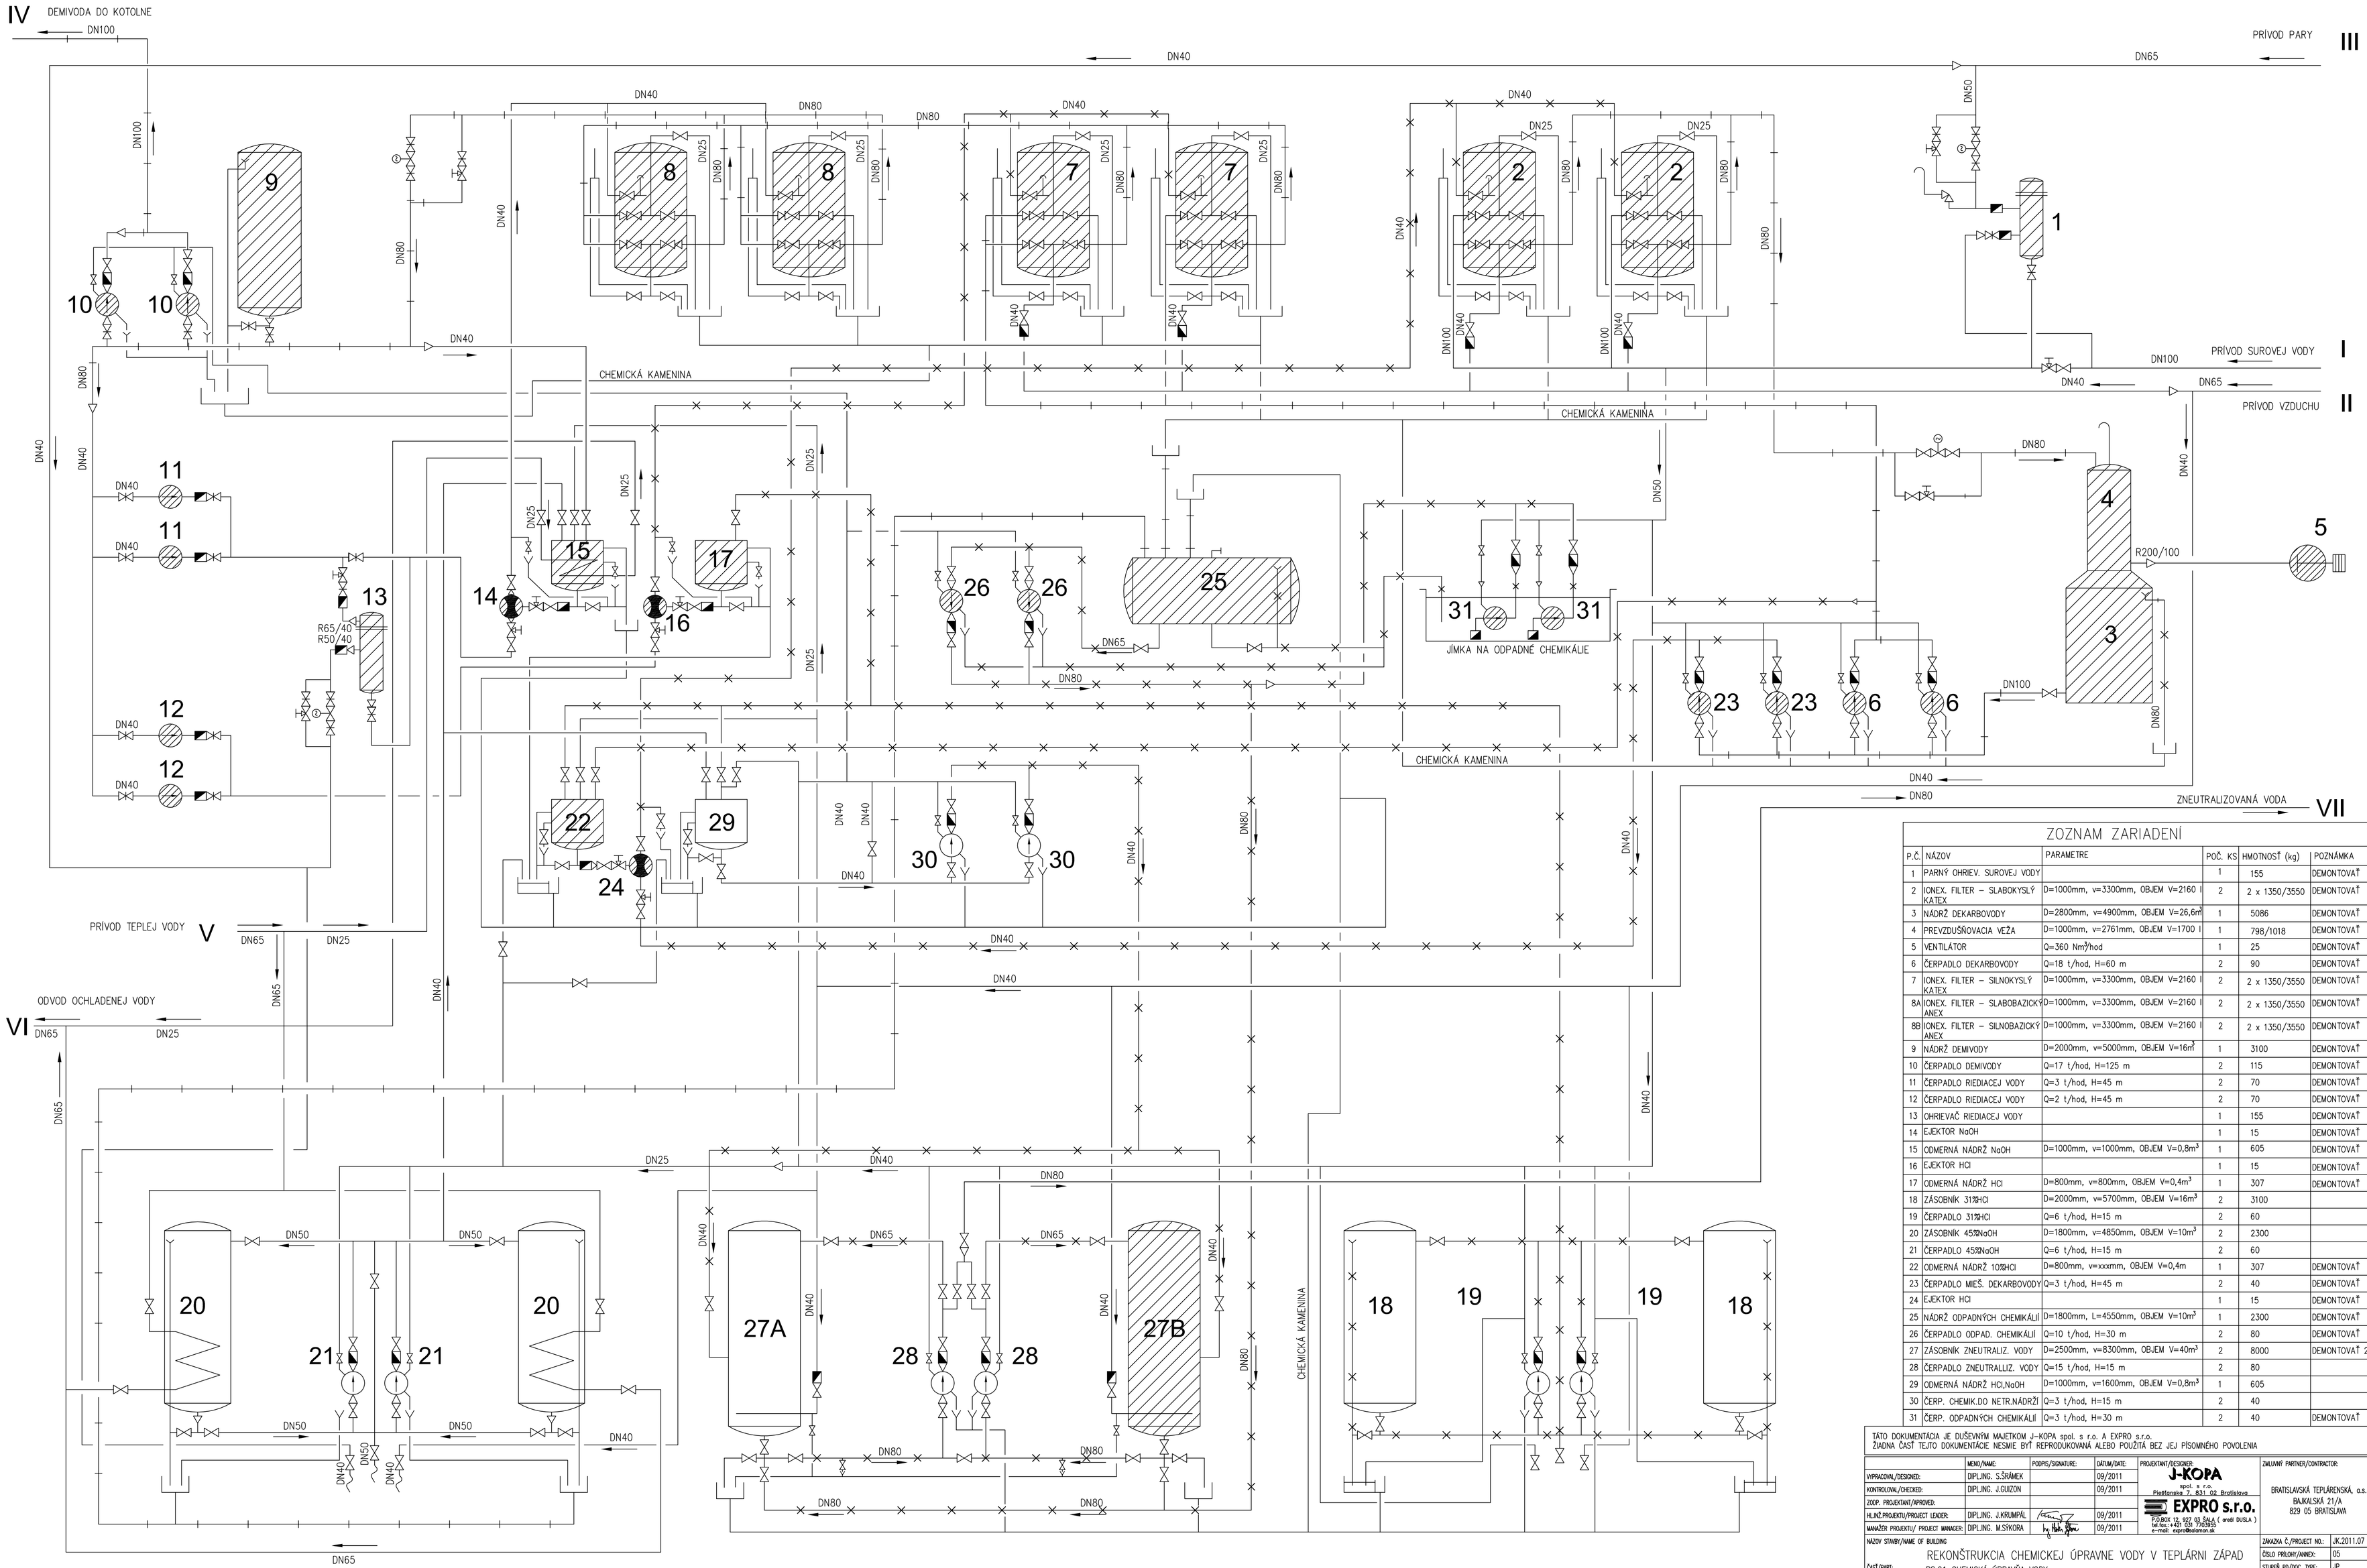

ZOZNAM ZARIADENÍ

P.Č.	NÁZOV	PARAMETRE	POČ. KS	HMOTNOSŤ (kg)	POZNÁMKA
1	PARNÝ OHRIEV. SUROVEJ VODY		1	155	DEMONTOVAŤ
2	IONEX. FILTER – SLABOKYSLÝ KATEX	D=1000mm, v=3300mm, OBJEM V=2160 l	2	2 x 1350/3550	DEMONTOVAŤ
3	NÁDRŽ DEKARBOVODY	D=2800mm, v=4900mm, OBJEM V=26,6m³	1	5086	DEMONTOVAŤ
4	PREVZDUŠŇOVACIA VEŽA	D=1000mm, v=2761mm, OBJEM V=1700 l	1	798/1018	DEMONTOVAŤ
5	VENTILÁTOR	Q=360 Nm³/hod	1	25	DEMONTOVAŤ
6	ČERPADLO DEKARBOVODY	Q=18 t/hod, H=60 m	2	90	DEMONTOVAŤ
7	IONEX. FILTER – SILNOKYSLÝ KATEX	D=1000mm, v=3300mm, OBJEM V=2160 l	2	2 x 1350/3550	DEMONTOVAŤ
8A	IONEX. FILTER – SLABOBAZICKÝ ANEX	D=1000mm, v=3300mm, OBJEM V=2160 l	2	2 x 1350/3550	DEMONTOVAŤ
8B	IONEX. FILTER – SILNOBAZICKÝ ANEX	D=1000mm, v=3300mm, OBJEM V=2160 l	2	2 x 1350/3550	DEMONTOVAŤ
9	NÁDRŽ DEMIVODY	D=2000mm, v=5000mm, OBJEM V=16m³	1	3100	DEMONTOVAŤ
10	ČERPADLO DEMIVODY	Q=17 t/hod, H=125 m	2	115	DEMONTOVAŤ
11	ČERPADLO RIEDIACEJ VODY	Q=3 t/hod, H=45 m	2	70	DEMONTOVAŤ
12	ČERPADLO RIEDIACEJ VODY	Q=2 t/hod, H=45 m	2	70	DEMONTOVAŤ
13	OHRIEVAČ RIEDIACEJ VODY		1	155	DEMONTOVAŤ
14	EJEKTOR NaOH		1	15	DEMONTOVAŤ
15	ODMERNÁ NÁDRŽ NaOH	D=1000mm, v=1000mm, OBJEM V=0,8m³	1	605	DEMONTOVAŤ
16	EJEKTOR HCl		1	15	DEMONTOVAŤ
17	ODMERNÁ NÁDRŽ HCl	D=800mm, v=800mm, OBJEM V=0,4m³	1	307	DEMONTOVAŤ
18	ZÁSOBNÍK 31%HCl	D=2000mm, v=5700mm, OBJEM V=16m³	2	3100	
19	ČERPADLO 31%HCl	Q=6 t/hod, H=15 m	2	60	
20	ZÁSOBNÍK 45%NaOH	D=1800mm, v=4850mm, OBJEM V=10m³	2	2300	
21	ČERPADLO 45%NaOH	Q=6 t/hod, H=15 m	2	60	
22	ODMERNÁ NÁDRŽ 10%HCl	D=800mm, v=xxxmm, OBJEM V=0,4m	1	307	DEMONTOVAŤ
23	ČERPADLO MIEŠ. DEKARBOVODY	Q=3 t/hod, H=45 m	2	40	DEMONTOVAŤ
24	EJEKTOR HCl		1	15	DEMONTOVAŤ
25	NÁDRŽ ODPADNÝCH CHEMIKÁLIÍ	D=1800mm, L=4550mm, OBJEM V=10m³	1	2300	DEMONTOVAŤ
26	ČERPADLO ODPAD. CHEMIKÁLIÍ	Q=10 t/hod, H=30 m	2	80	DEMONTOVAŤ
27	ZÁSOBNÍK ZNEUTRALIZ. VODY	D=2500mm, v=8300mm, OBJEM V=40m³	2	8000	DEMONTOVAŤ 27B
28	ČERPADLO ZNEUTRALIZ. VODY	Q=15 t/hod, H=15 m	2	80	
29	ODMERNÁ NÁDRŽ HCl,NaOH	D=1000mm, v=1600mm, OBJEM V=0,8m³	1	605	
30	ČERP. CHEMIK.DO NETR.NÁDRŽÍ	Q=3 t/hod, H=15 m	2	40	
31	ČERP. ODPADNÝCH CHEMIKÁLIÍ	Q=3 t/hod, H=30 m	2	40	DEMONTOVAŤ

TÁTO DOKUMENTÁCIA JE DUŠEVNÝM MAJETKOM J–KOPA spol. s r.o. A EXPRO s.r.o.
ŽIADNA ČASŤ TEJTO DOKUMENTÁCIE NESMIE BYŤ REPRODUKOVANÁ ALEBO POUŽITÁ BEZ JEJ PÍSOMNÉHO POVOLENIA

	MENO/NAME:	PODPIS/SIGNATURE:	DÁTUM/DATE:
VYPRACOVAL/DESIGNED:	DIPL.ING. S.ŠRÁMEK		09/2011
KONTROLOVAL/CHECKED:	DIPL.ING. J.GUIZON		09/2011
ZODP. PROJEKTANT/APROVED:			
HL.INŽ.PROJEKTU/PROJECT LEADER:	DIPL.ING. J.KRUMPÁL		09/2011
MANAŽÉR PROJEKTU/ PROJECT MANAGER:	DIPL.ING. M.SÝKORA		09/2011

PROJEKTANT/DESIGNER:
J-KOPA spol. s r.o.
Piešťanská 7, 831 02 Bratislava
EXPRO s.r.o.
P.OBOX 12, 927 03 ŠAĽA (ul.sl DUSLA)
Tel./fax: +421 905 790365
e-mail: expro@slonet.sk

ZMLUVNÝ PARTNER/CONTRACTOR:
BRATISLAVSKÁ TEPLÁRENSKÁ, a.s.
BAJKALSKÁ 21/A
829 05 BRATISLAVA

NÁZOV STAVBY/NAME OF BUILDING:
REKONŠTRUKCIA CHEMICKEJ ÚPRAVNE VODY V TEPLÁRNI ZÁPAD

ČASŤ/PART:
PS.01 CHEMICKÁ ÚPRAVŇA VODY
DPS.01.1 DEMONTÁŽ EXISTUJÚCICH ZARIADENÍ CHUV

ZÁKAZKA Č./PROJECT NO.:	JK.2011.07
ČÍSLO PRÍLOHY/ANNEX:	05
STUPEŇ PD/DOC. TYPE:	JP
FORMÁT/SIZE:	8 A4

NÁZOV VÝKRESU/DESTRIPTION:
SCHÉMA DEMONTÁŽE

ARCHÍVNE ČÍSLO/ARCHIVE NO.: JK.11.DPS.01.1.03

MERKA/SCALE: –

SADA/COPY NO.:

ALL RIGHTS TO THIS TECHNICAL DOCUMENT EXCLUSIVELY BELONG TO J–KOPA LTD. THIS TECHNICAL DOCUMENT MUST NOT BE COPIED, REPRODUCED OR OTHERWISE PROVIDED TO THIRD PARTIES WITHOUT EXPLICID AGREEMENT OF THE OWNER.