




REZ A-A

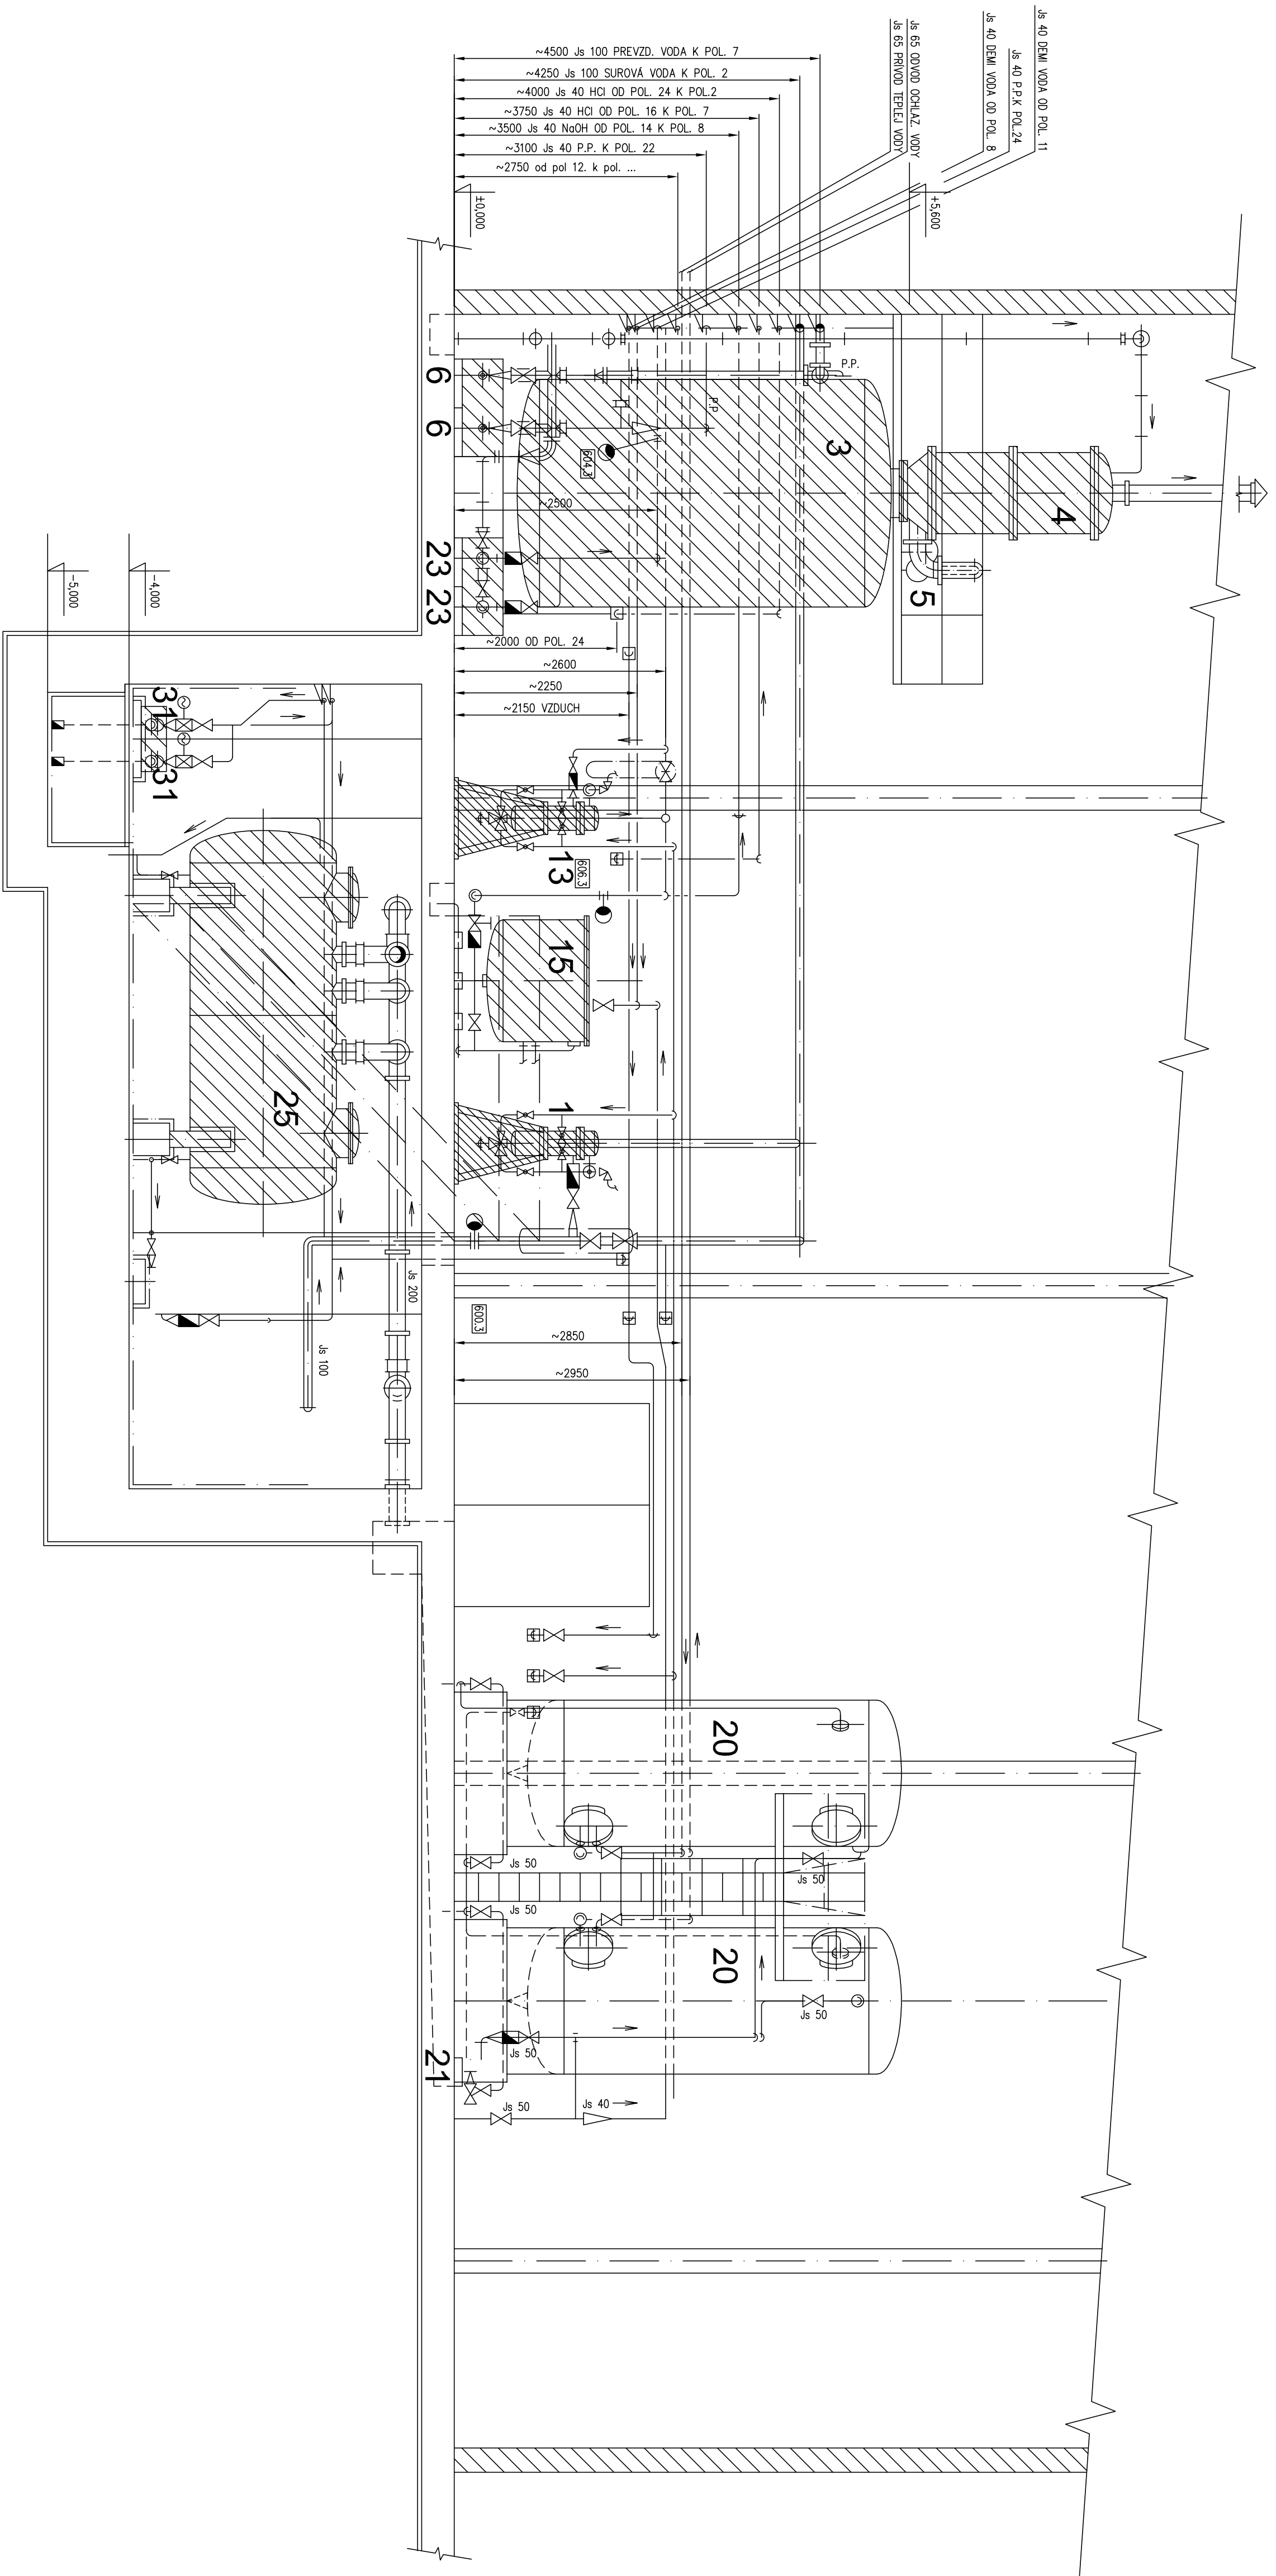


REZ B-B

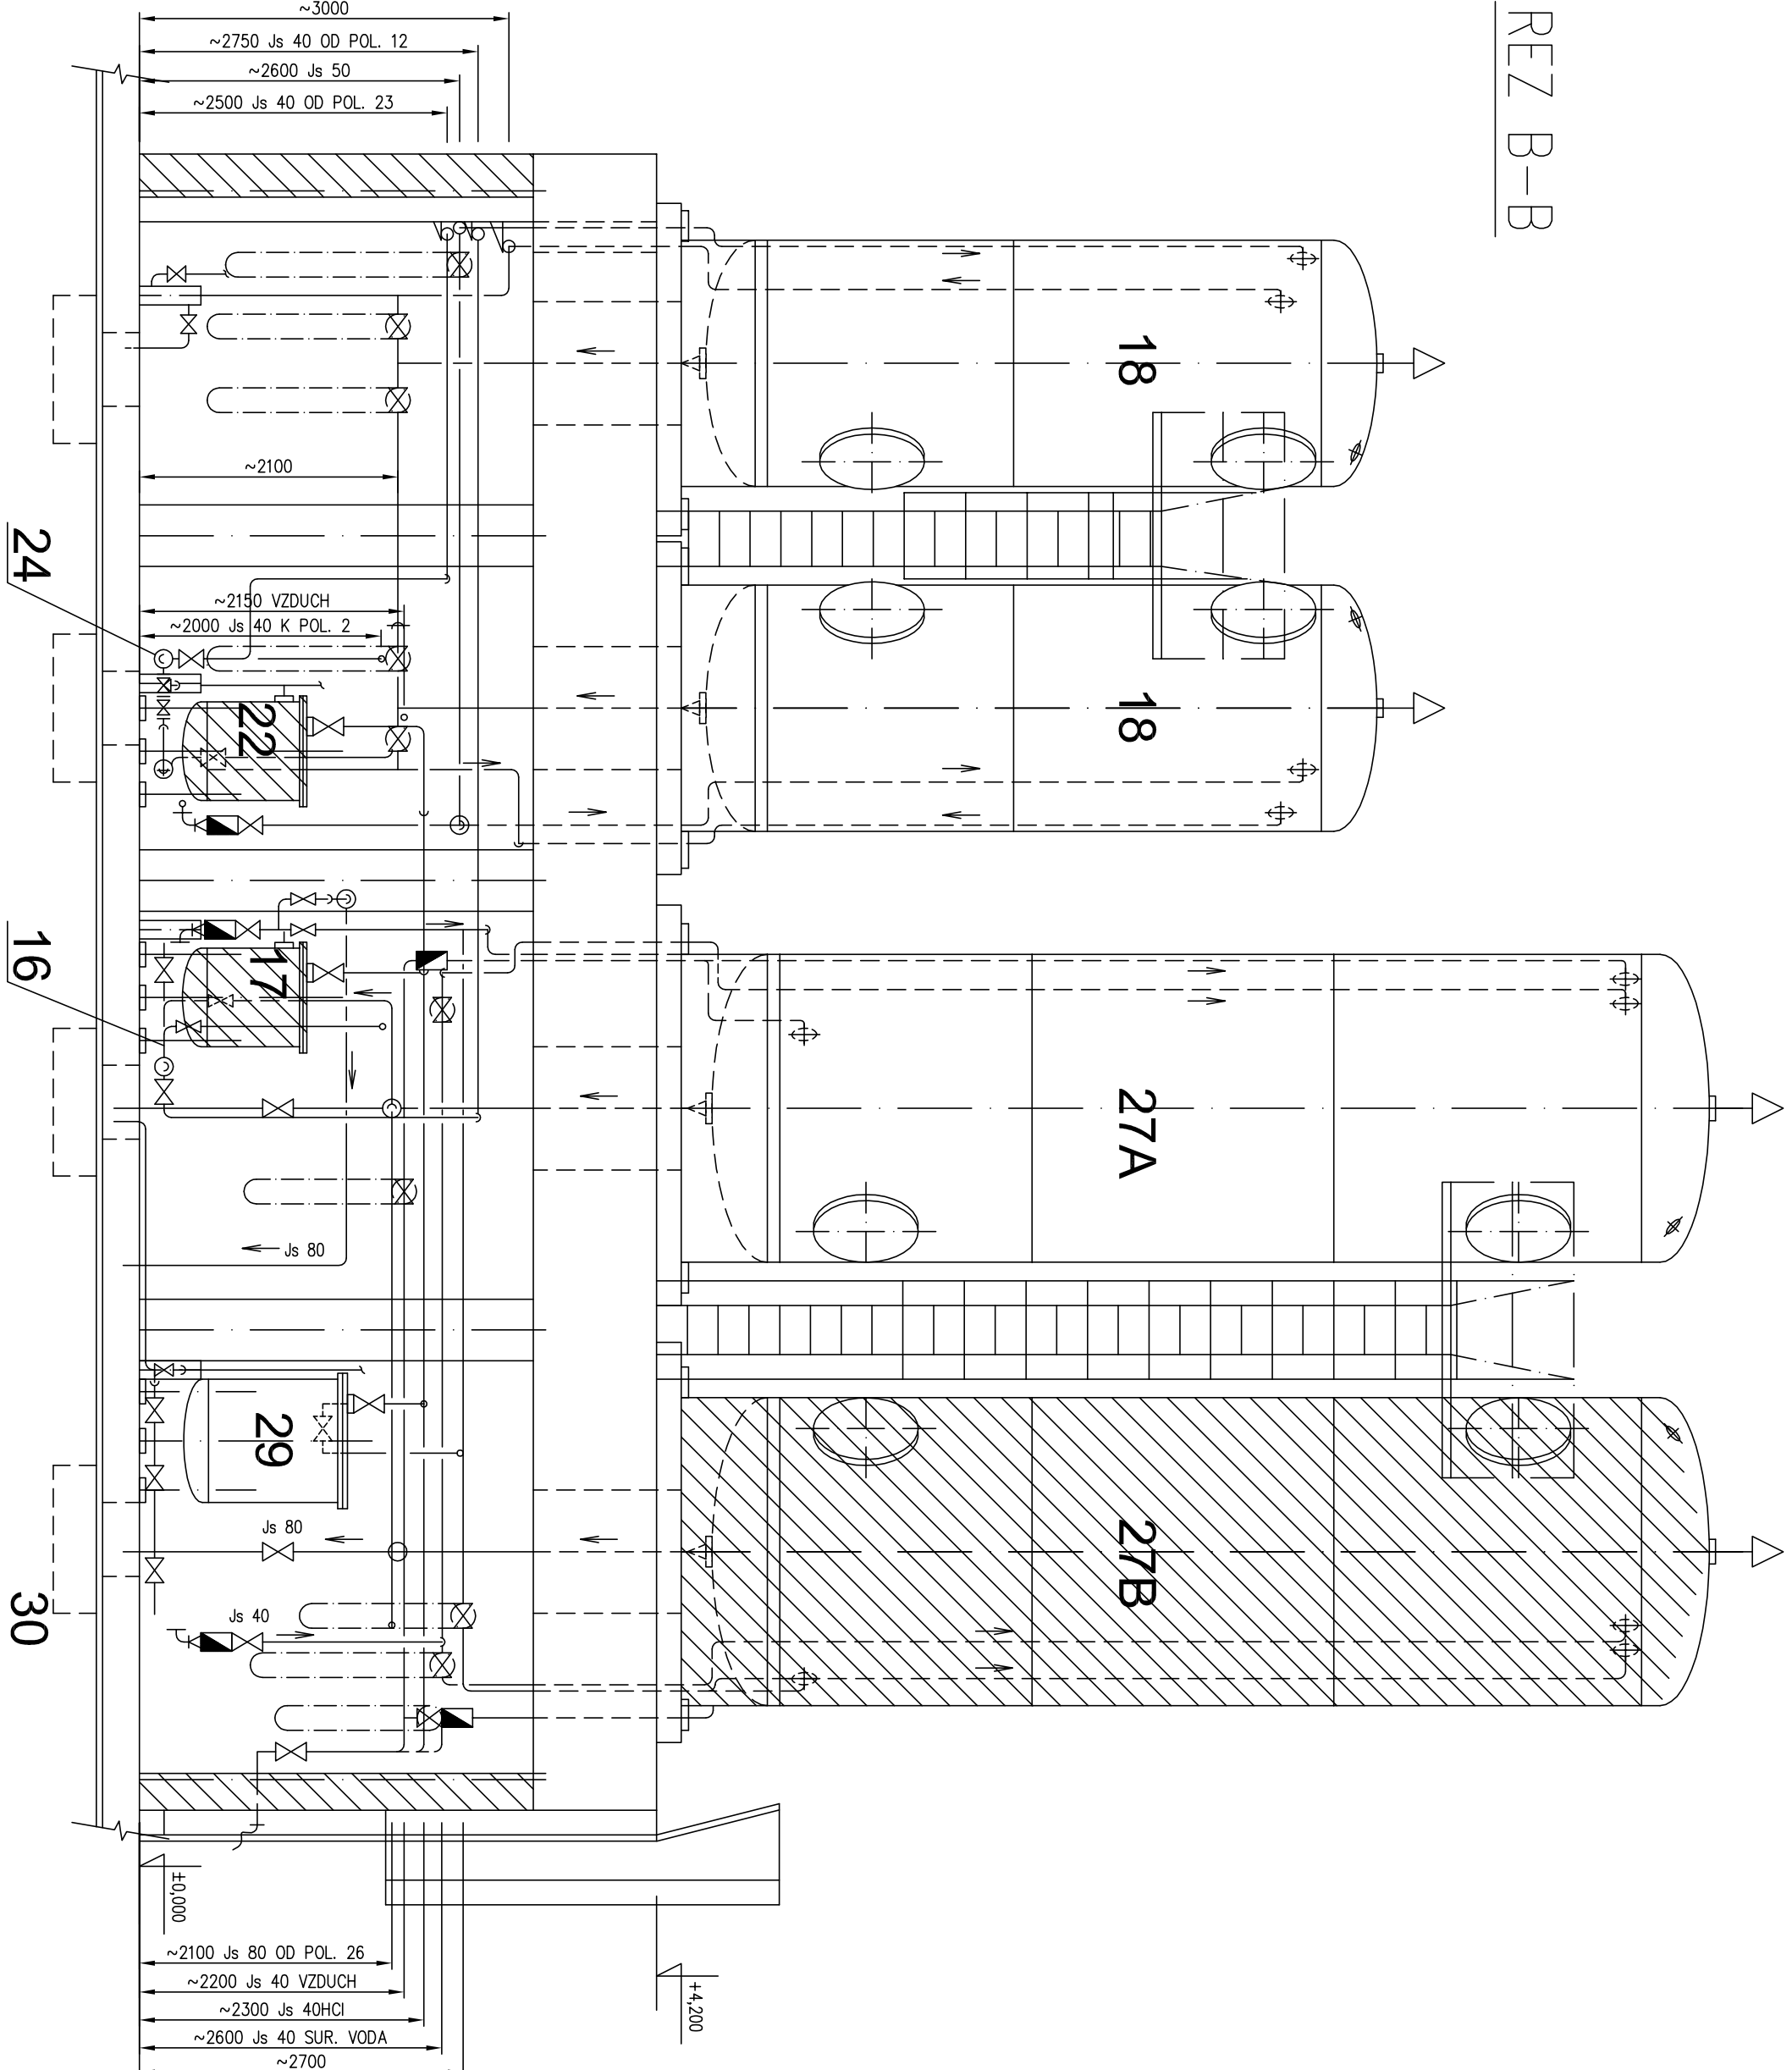


PODORYS ±0,000 m

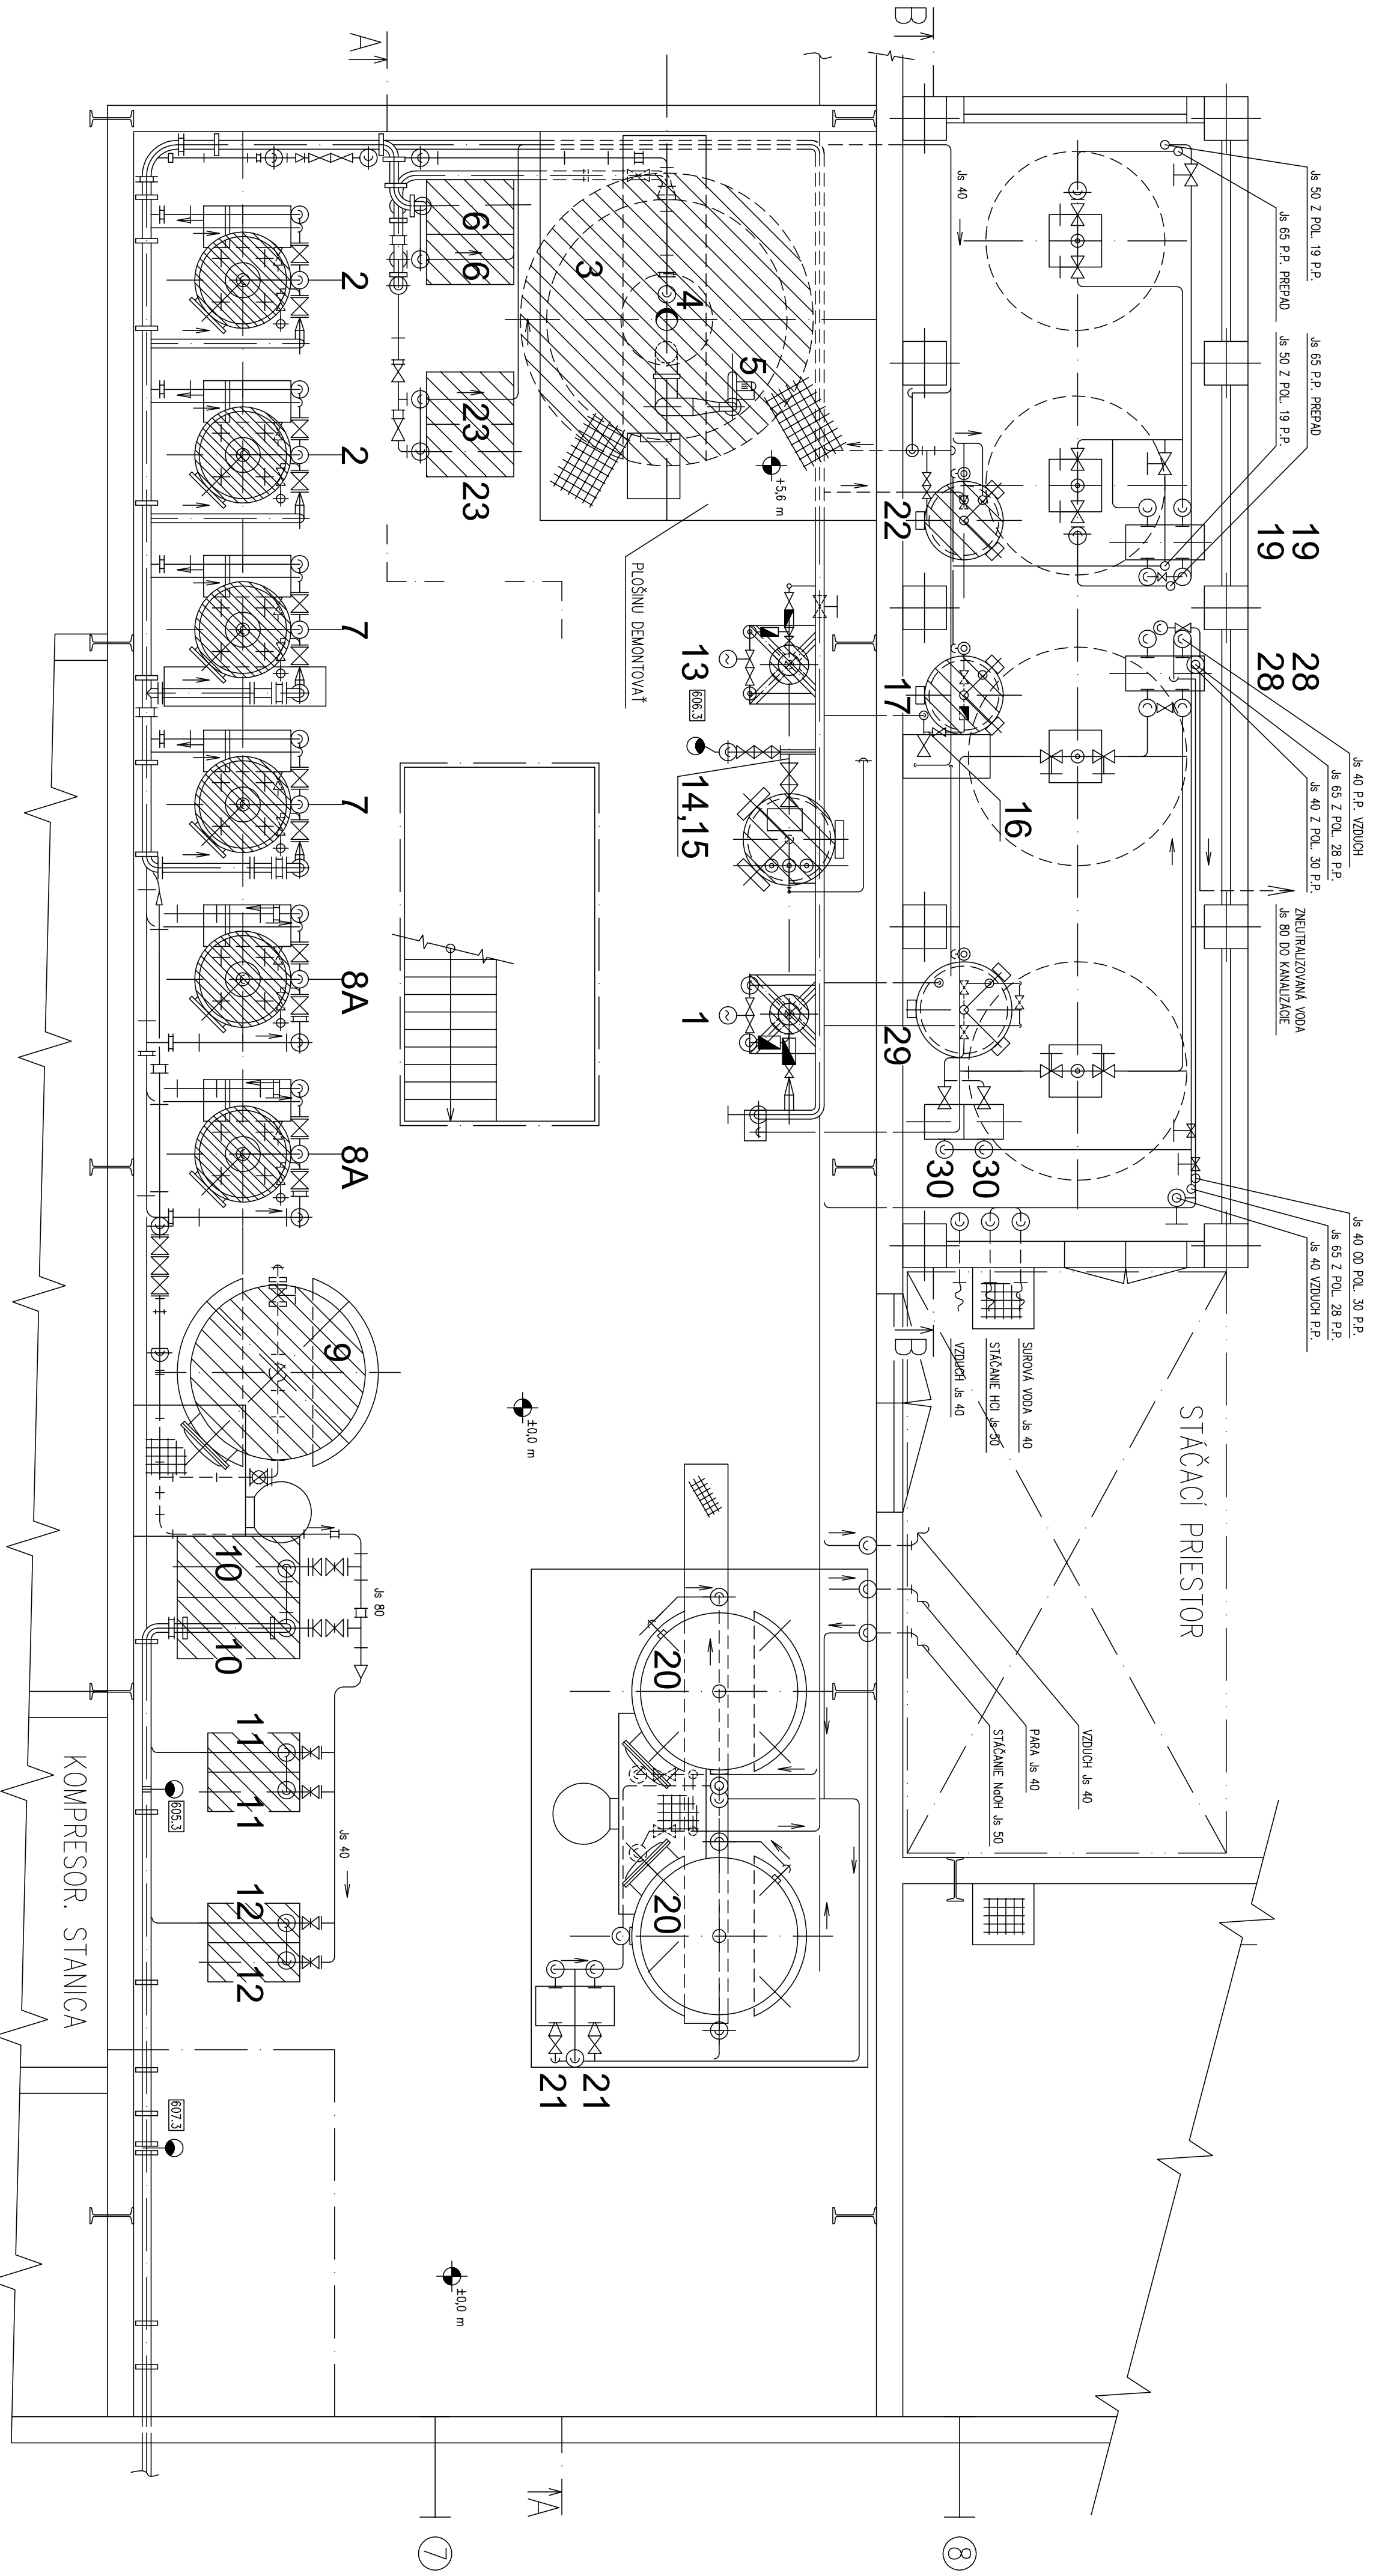

STRECHA +4,200 m

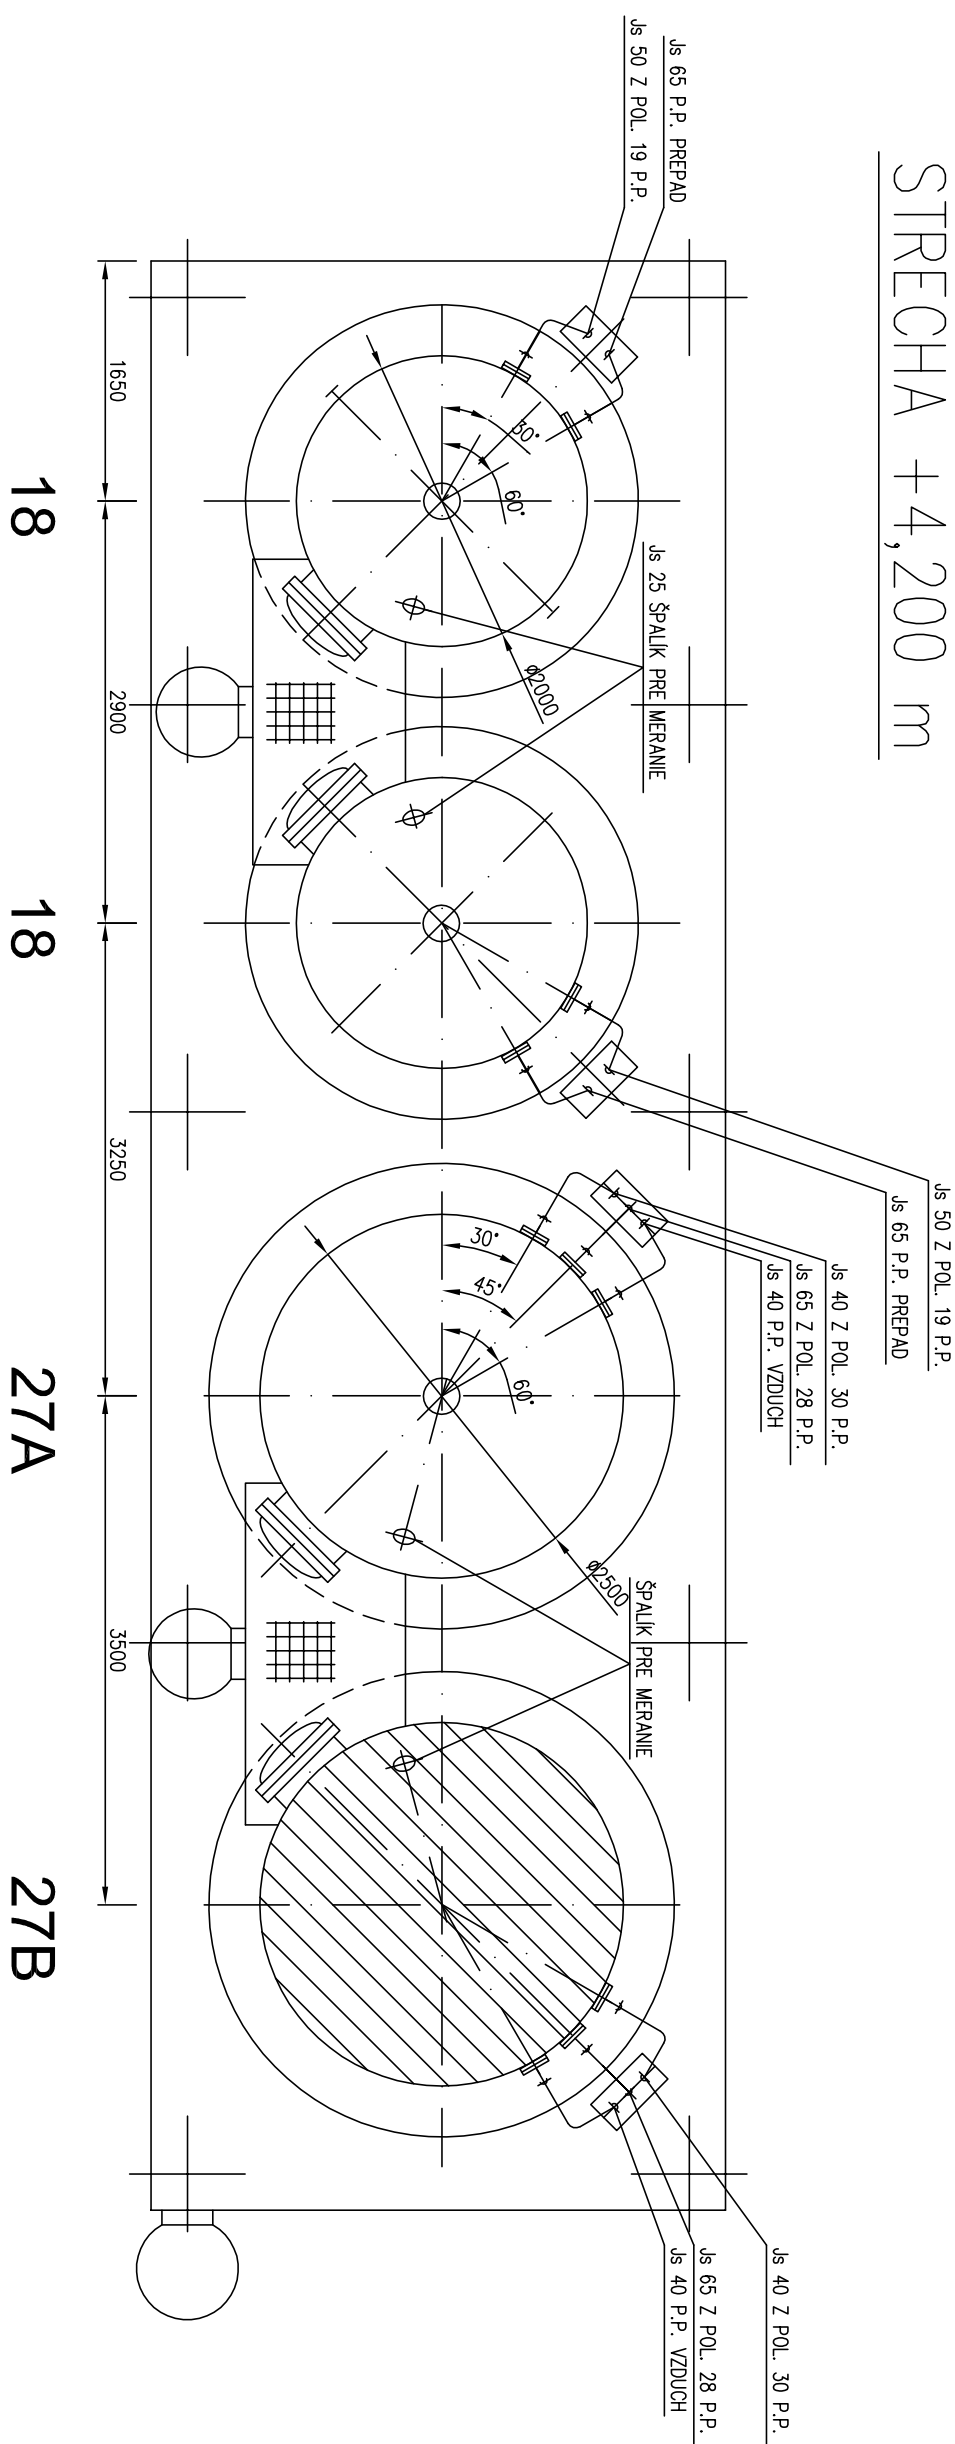

PODORYS -4,000 m

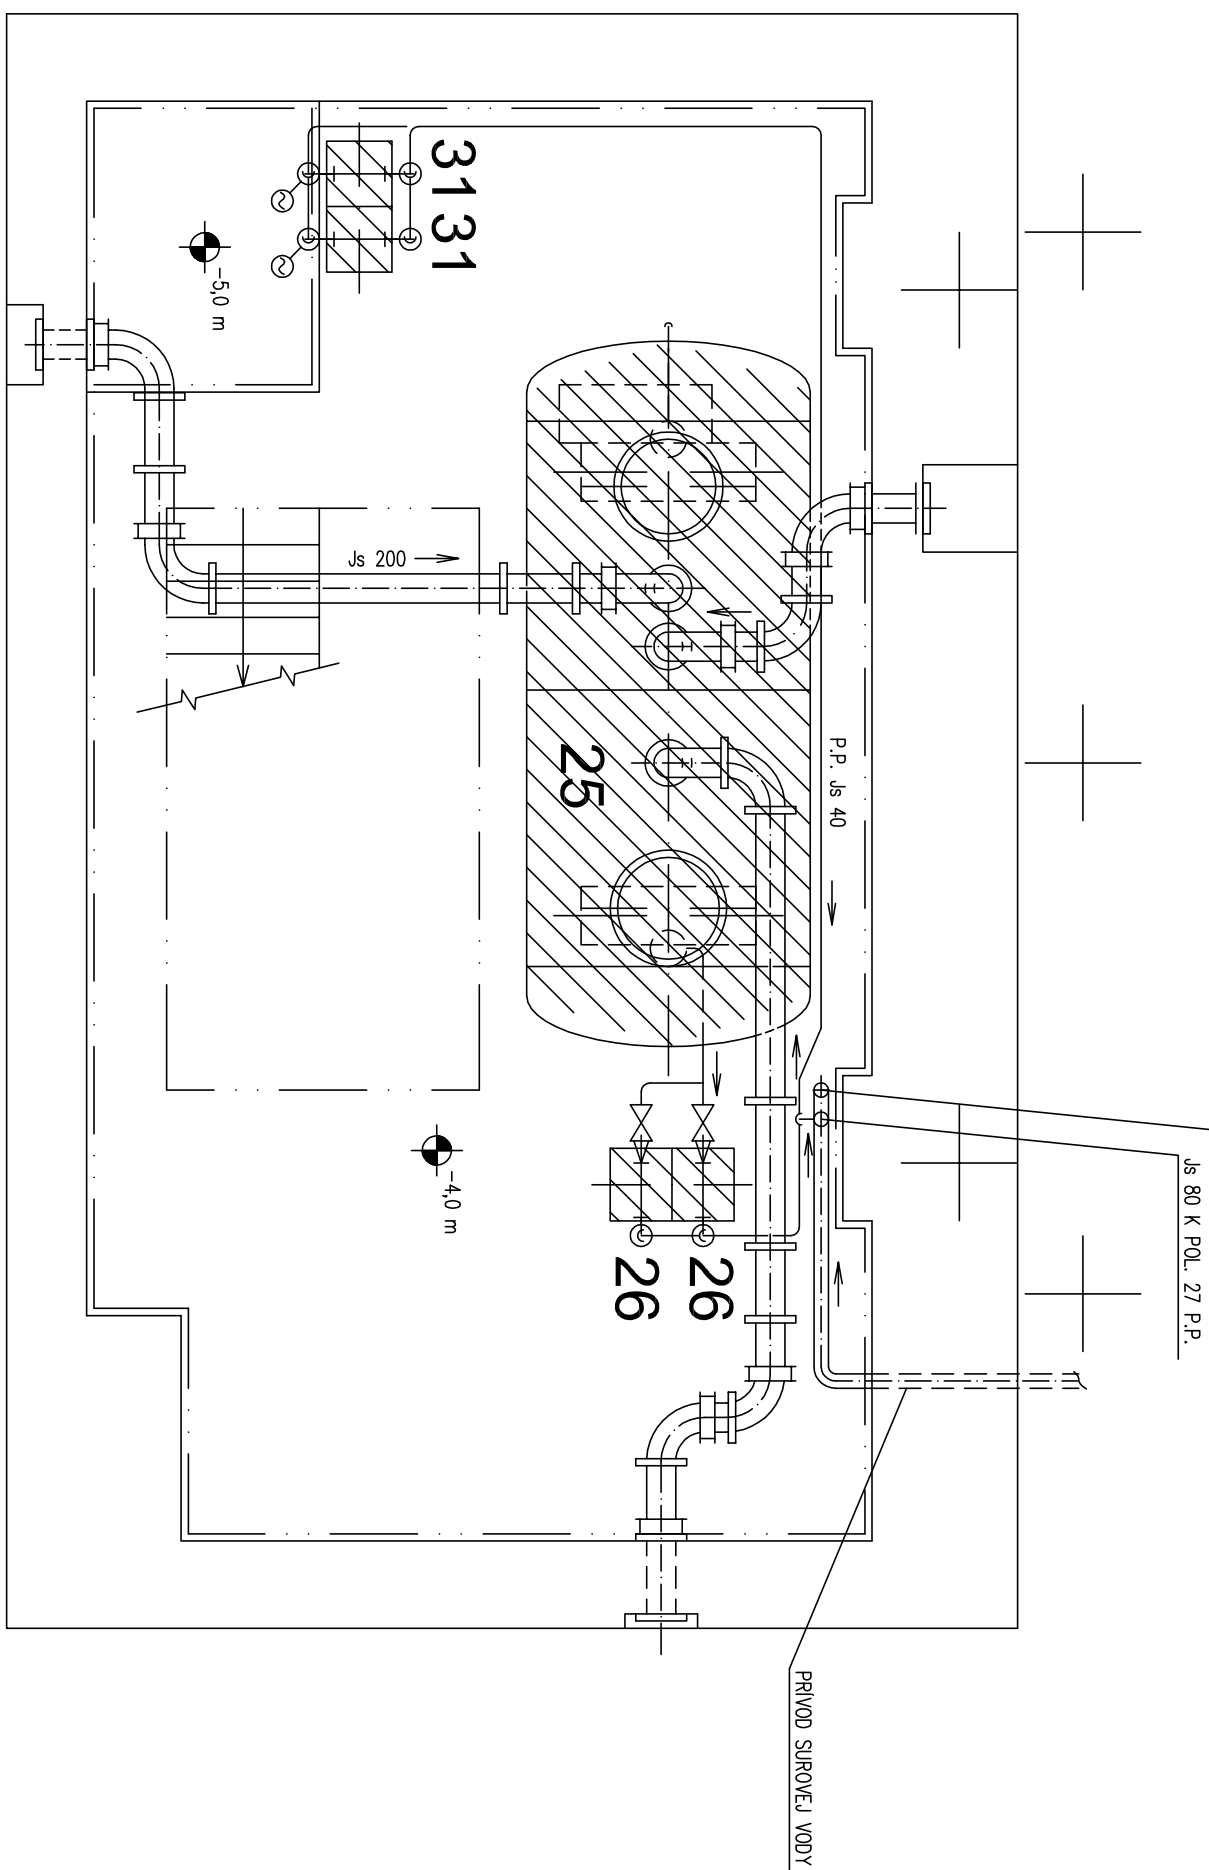

POZNAMKY:


ZODNAM ZARIEDENÍ			

± 0,000 = 134,450 m n.m. (B.P.V.)

