


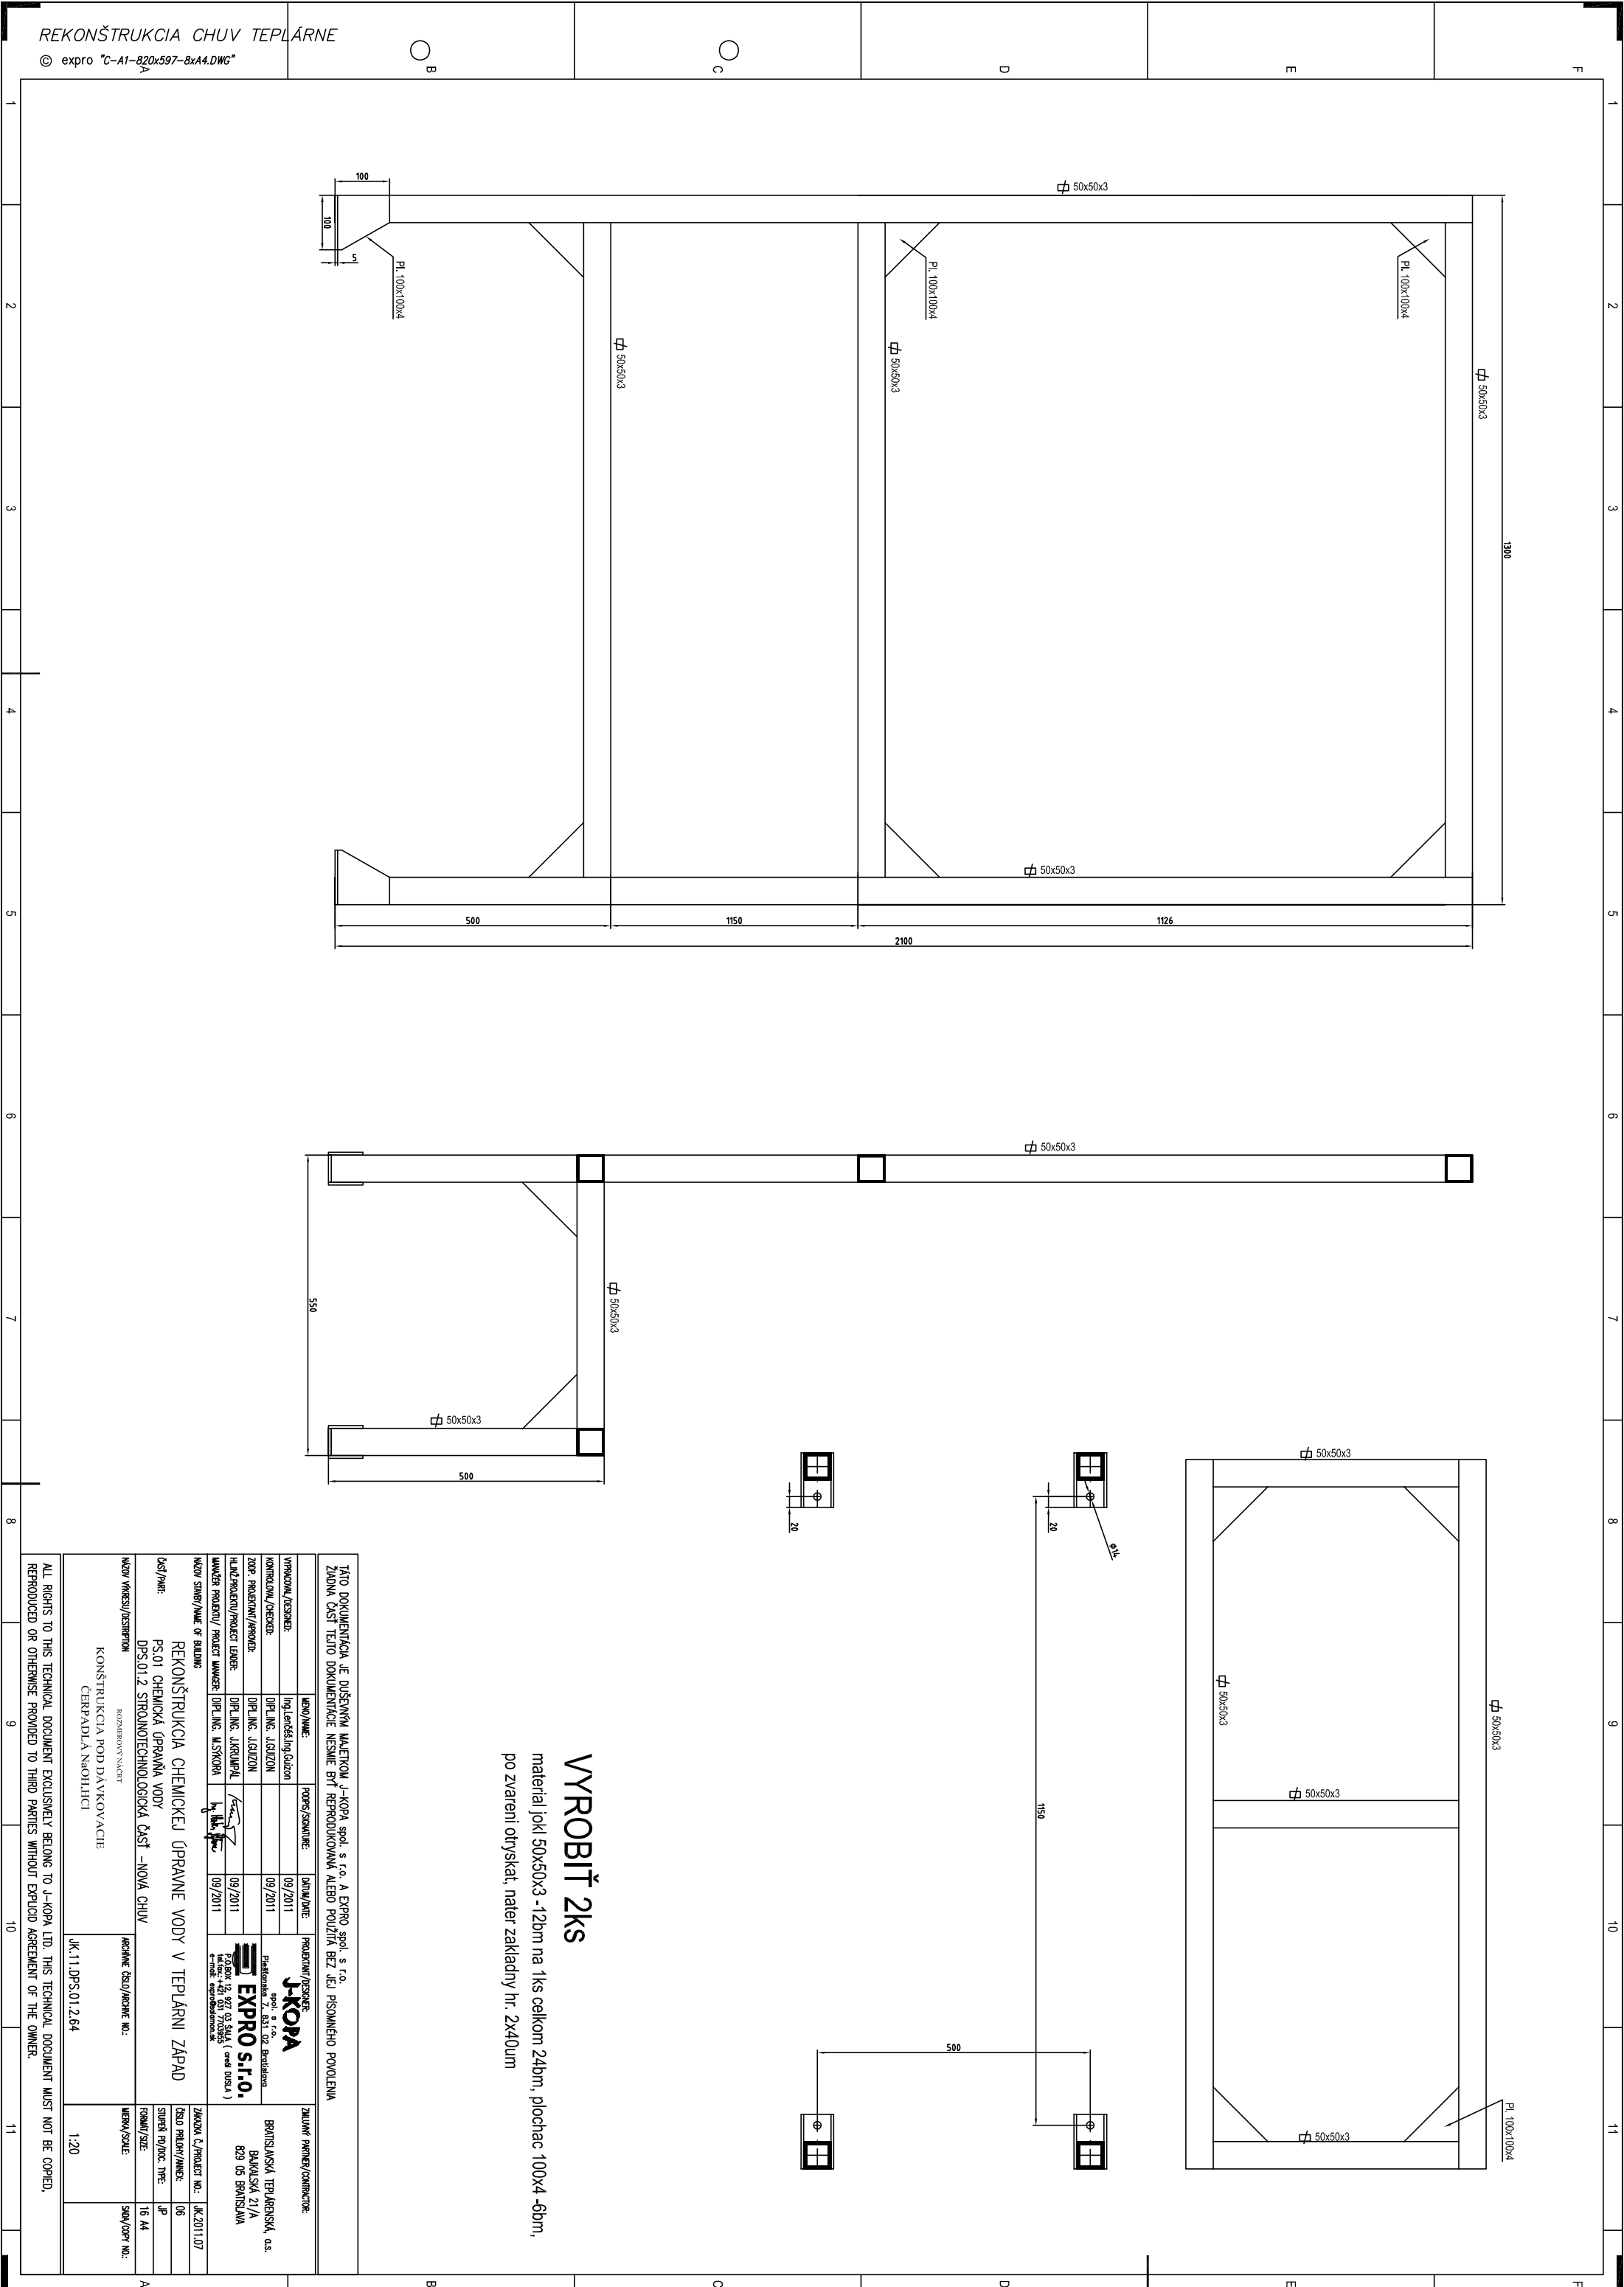

VYROBIŤ 2ks  
materiál ľoží 50x50x3 -12bm na 1ks celkom 24bm, plochac 100x4 -6bm,  
po zvarení otryskať, natier základny hr. 2x40um

TÁTO DOKUMENTÁCIA JE DUŠEVNÝM MAJETKOM J-JKOPA spol. s r.o. A EXPRO spol. s r.o.  
ŽIADAJA ČASŤ TETO DOKUMENTÁCIE NESMIE BYŤ REPRODUKOVANÁ ALBOU POUŽIŤA BEZ JEJ PÍSMENÉHO POVOLENIA

|                                |                                                       |                  |            |                                                                      |                                |
|--------------------------------|-------------------------------------------------------|------------------|------------|----------------------------------------------------------------------|--------------------------------|
| VERZIJA/VERSION:               | MEMO/NAME:                                            | PODPS/SIGNATURE: | DATE/DATE: | PROJECT/DESIGNER:                                                    | ZMLUVNÝ PARTNER/CONTRACTOR:    |
| KONTROLA/CHECKER:              | Ing. Lenka Ing. Guzon                                 |                  | 09/2011    | J-JKOPA spol. s r.o.                                                 | BRATISLAVSKÁ TEPLÁRENSKÁ, a.s. |
| ZOP. PROJECT/PROVIDER:         | DPLING. J.GUZON                                       |                  | 09/2011    | Právnika 7, 831 02 Bratislava                                        | BAUKA SKA 21/A                 |
| PLÁN/PROJECT/PROJECT LEADER:   | DPLING. J.KRUMPHAL                                    |                  | 09/2011    | EXPRO s.r.o.                                                         | 829 05 BRATISLAVA              |
| UHLAŤ PROJECT/PROJECT MANAGER: | DPLING. M.SYKORA                                      |                  | 09/2011    | Právnika 7, 831 02 Bratislava<br>IČO: 442 027 700055<br>(over BUSA ) |                                |
| NAME/NAME OF BUILDING:         | REKONŠTRUKCIA CHEMICKÉJ ÚPRAVNE VODY V TEPLÁRNI ZÁPAD |                  |            |                                                                      |                                |
| Časť/Part:                     | PS.01 CHEMICKÁ ÚPRAVŇA VODY                           |                  |            |                                                                      |                                |
|                                | DPS.01.2 STROJNOTECHNOLÓGICKÁ ČASŤ –NOVÁ CHUV         |                  |            |                                                                      |                                |
| NAME/NAME OF BUILDING:         | KONŠTRUKCIA POD DÁVKOVACIE ČERPADLÁ NAOHŤIHI          |                  |            |                                                                      |                                |
|                                | ROZMEROVÝ NÁČRT                                       |                  |            |                                                                      |                                |
|                                | ARCHIVNÉ ČÍSLO/ARCHIVE NO.:                           |                  |            |                                                                      |                                |
|                                | JK.11.DPS.01.2.64                                     |                  |            |                                                                      |                                |
|                                | SCALE/SCALE:                                          |                  |            |                                                                      |                                |
|                                | 1:20                                                  |                  |            |                                                                      |                                |
|                                | DATE/DATE:                                            |                  |            |                                                                      |                                |
|                                | 16. A4                                                |                  |            |                                                                      |                                |
|                                | SIGN/COMP. NO.:                                       |                  |            |                                                                      |                                |