
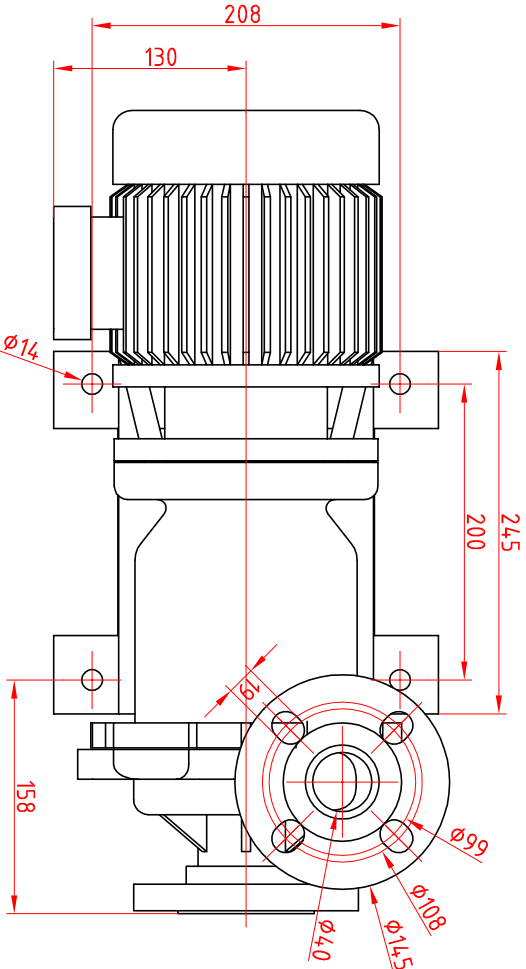


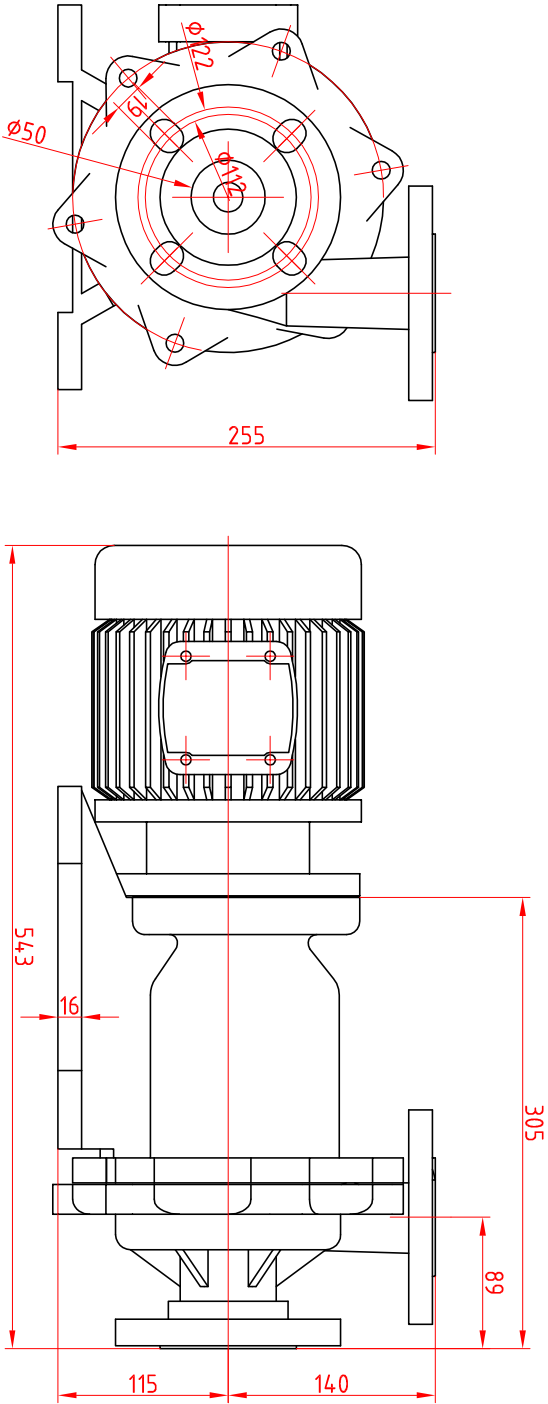

POZNÁMKY:

TYP ČERPADLA: GPM D 25-500
DOPRAVNÉ MNOŽSTVO VODY: 6m³/hod.
DOPRAVNÁ VÝŠKA: H=24m kvap.stĺpca
TEPLOTA KVAPALINY: 20°C
HUSTOTA VODY PRI DANEJ TEPLOTE: 998,2 kg/m³
PRÍPOJOVACIE ROZMERY: Dn50, Dn40, Pn16
PRÍKON EL.MOTORA 2,2kW
HMOTNOSŤ ČERPADLA 80kg

ČERPADLO NEUTRALIZAČNÉ POZ.Č. P 031A,B

TÁTO DOKUMENTÁCIA JE DUŠEVNÝM MAJETKOM J-KOPA spol. s r.o. A EXPRO spol. s r.o.
ŽIADNA ČASŤ TEJTO DOKUMENTÁCIE NESMIE BYŤ REPRODUKOVANÁ ALEBO POUŽITÁ BEZ JEJ PÍSMENNÉHO POVOLENIA

MEMO/NAME:	PODPIS/SIGNATURE:	DATE/DATE:	PROJECT/DESIGNER:	ZMLUVNÝ PARTNER/CONTRACTOR:
Ing.Lenčes, Ing.Guizon		10/2011	J-KOPA	BRATISLAVSKÁ TEPLÁRENSKÁ, a.s.
DIP.LING. J.GUIZON		10/2011	Priestanská 7, 831 02 Bratislava	BAJKALSKÁ 21/A
DIP.LING. J.GUIZON				829 05 BRATISLAVA
DIP.LING. J.KRUMPAČ		10/2011	P.O.BOX 12, 927 03 ŠALA (vtedi DUSLA)	
DIP.LING. M.SYKORA		10/2011	P.O.BOX 12, 927 03 ŠALA (vtedi DUSLA)	
DIP.LING. M.SYKORA		10/2011	tel:fax: +421 031 7703955	
DIP.LING. M.SYKORA		10/2011	e-mail: expro@solamons.sk	
NAZOV STAVBY/NAME OF BUILDING	REKONŠTRUKCIA CHEMICKEJ ÚPRAVNE VODY V TEPLÁRNI ZÁPAD			ZKAZKA Č./PROJECT NO.: JK.2011.07
Časť/PART:	PS.01 CHEMICKÁ ÚPRAVŇA VODY			ČÍSLO PRÍLOHY/ANEX: 06
DPS.01.2 STROJNOTECHNOLÓGICKÁ ČASŤ –NOVÁ CHUV				STUPEŇ PD/DOC. TYPE: JP
NAZOV VÝKRESU/DESCRIPTION	ROZMEROVÝ NÁČRTOK			FORMAT/SIZE: 2x44
ČERPADLO ODPADOVEJ VODY 6m ³ /hod,	P 031A/B			MIERKA/SCALE: 1:5
	JK.11.DPS.01.2.68			SKA/COPY NO.:

REKONŠTRUKCIA CHUV TEPLÁRNE

© expro "D-A3-420x297-2x44.DWG"