
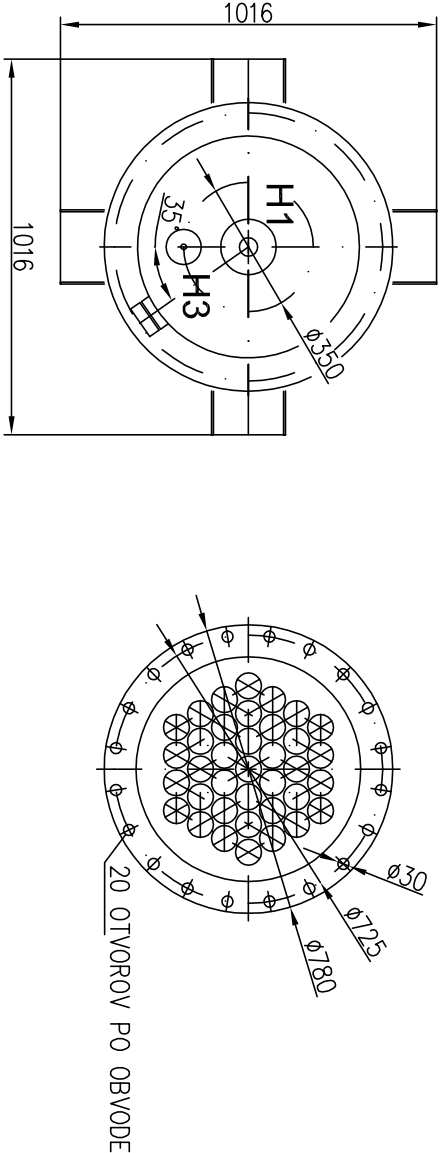


REKONŠTRUKCIA CHUV TEPLÁRNE

© expro "B-A3-420x297-2xA4.DWG"

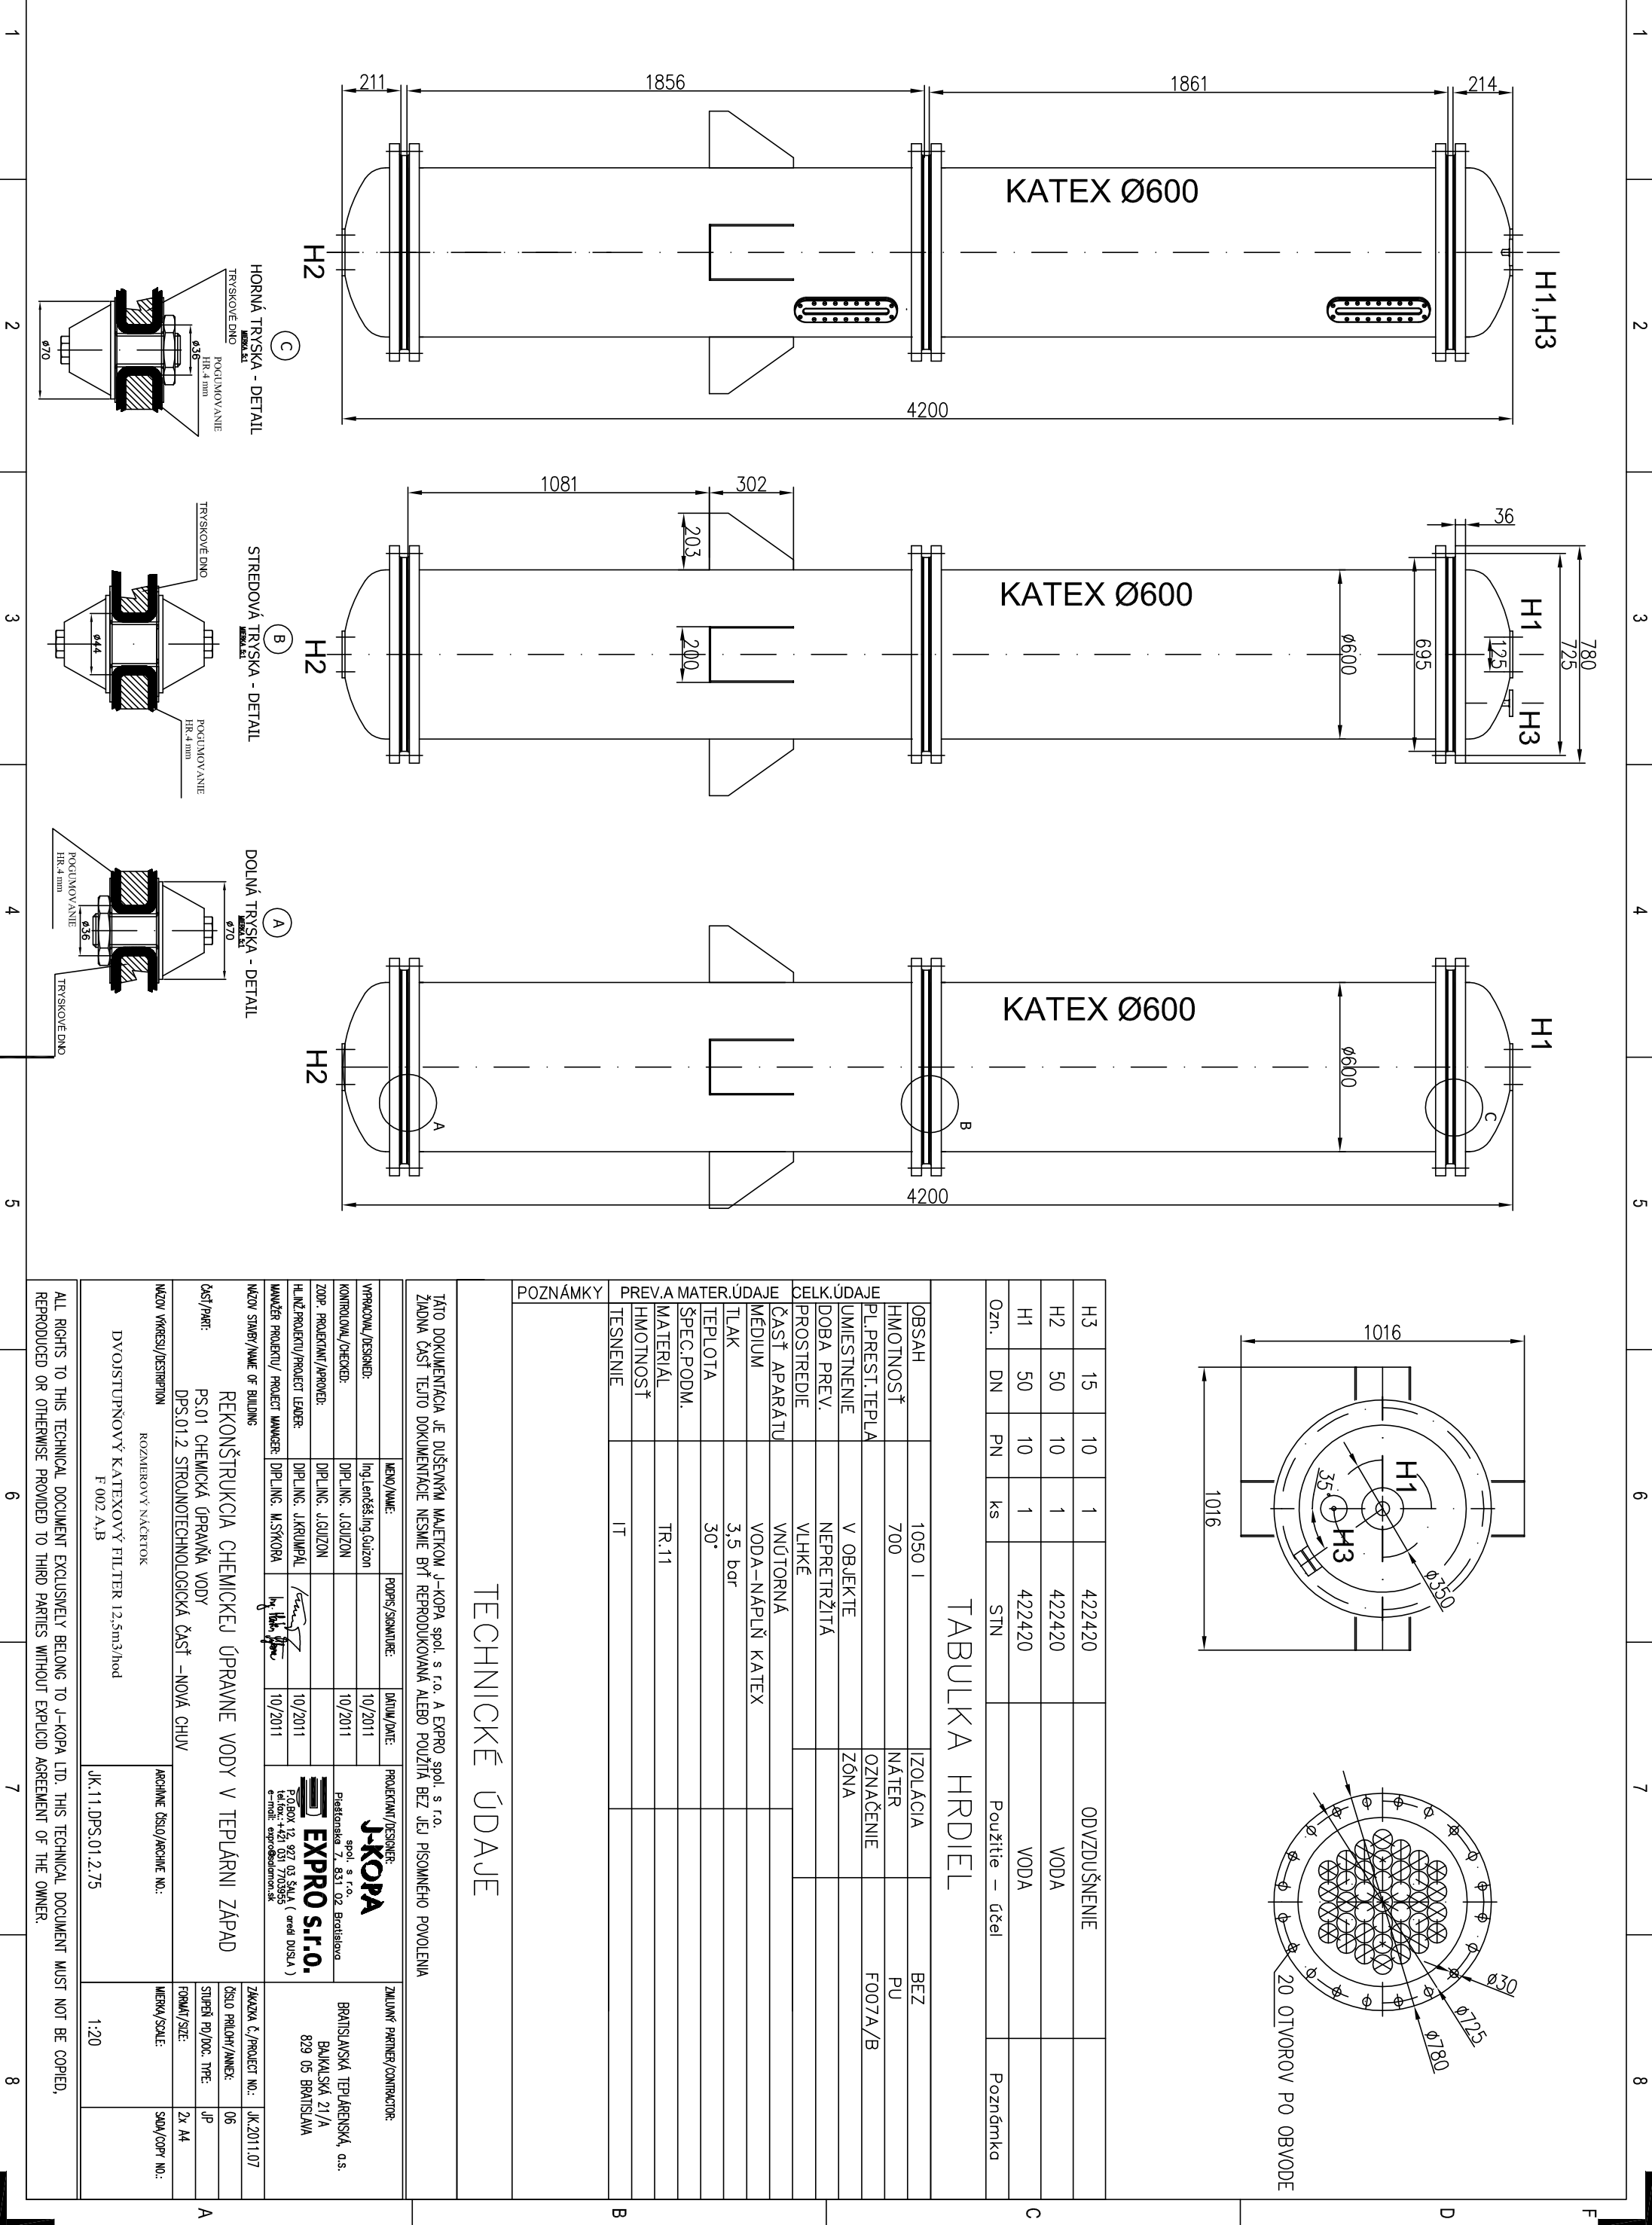

H3	15	10	1	422420	ODVZDUŠNENIE	
H2	50	10	1	422420	VODA	
H1	50	10	1	422420	VODA	
Ozn.	DN	PN	ks	STN	Použitie – účel	Poznámka

TABULKA HRDIEL

OBSAH	1050 I	IZOLÁCIA	BEZ
HMOTNOSŤ	700	NÁTER	PU
PL.PREST.TEPLA		OZNAČENIE	F007A/B
UMIESTNENIE	V OBJEKTE	ZÓNA	
DOBA PREV.	NEPRETRŽITÁ		
PROSTREDIE	VLHKÉ		
ČASŤ APARÁTU	VNÚTORNÁ		
MEDIUM	VODA-NÁPLŇ KATEX		
TLAK	3,5 bar		
TEPLOTA	30°		
ŠPEC.PODM.			
MATERIAL	TR.11		
HMOTNOSŤ			
TESNENIE	IT		

TECHNICKÉ ÚDAJE

TÁTO DOKUMENTÁCIA JE DUŠEVNÝM MAJETKOM J-KOPA spol. s r.o. A EXPRO spol. s r.o. ZIADNA ČASŤ TETO DOKUMENTÁCIE NESMIE BYŤ REPRODUKOVANÁ ALEBO POUŽITÁ BEZ JEJ PÍSMENNÉHO POVOLENIA

VYPRACOVÁV./DESIGNED:	MEMO/NAME:	PODPIS/SIGNATURE:	DATE/DATE:	PROJEKTANT/DESIGNER:	ZMLUVNÝ PARTNER/CONTRACTOR:
KONTROL/OVA/CHECKED:	Ing.Lenčoš Ing.Guzon		10/2011	J-KOPA	BRATISLAVSKÁ TEPLÁRENSKÁ, o.s.
ZODP./PROJEKTANT/APPROVED:	DIP.LING. J.GUZON		10/2011	Priestanská 7, 851 02 Bratislava	BAKAJSKÁ 21/A
HLAŇ PROJEKTU/PROJECT LEADER:	DIP.LING. J.KRUMPHAL		10/2011	EXPRO s.r.o.	829 05 BRATISLAVA
MAJÁTEK PROJEKTU/PROJECT MANAGER:	DIP.LING. M.SÝKORA		10/2011	P.O.BOX 12, 927 03 SÁLA (v ored DUSA)	
NÁZOV STAVBY/NAME OF BUILDING:				tel.fax: +421 031 7703935	
				e-mail: expro@slonov.sk	

Časť/Part:	REKONŠTRUKCIA CHEMICKÉJ ÚPRAVNE VODY V TEPLÁRNI ZÁPAD	Číslo príloh/ANEX:	06
NÁZOV VÝKRESU/DESCRIPTION:	PS.01 CHEMICKÁ ÚPRAVA VODY	Stupeň PO/DOC. TYPE:	JP
	DPS.01.2 STROJNOTECHNOLÓGICKÁ ČASŤ –NOVÁ CHUV	Formát/Size:	2x A4
	ROZMEROVÝ NÁČRTOK	Mierka/Scale:	
	DVOJSTUPŇOVÝ KATEXOVÝ FILTER 12,5m3/hod	SKOP/COPI NO.:	
	F 002 A,B		

A

B

C

D

F