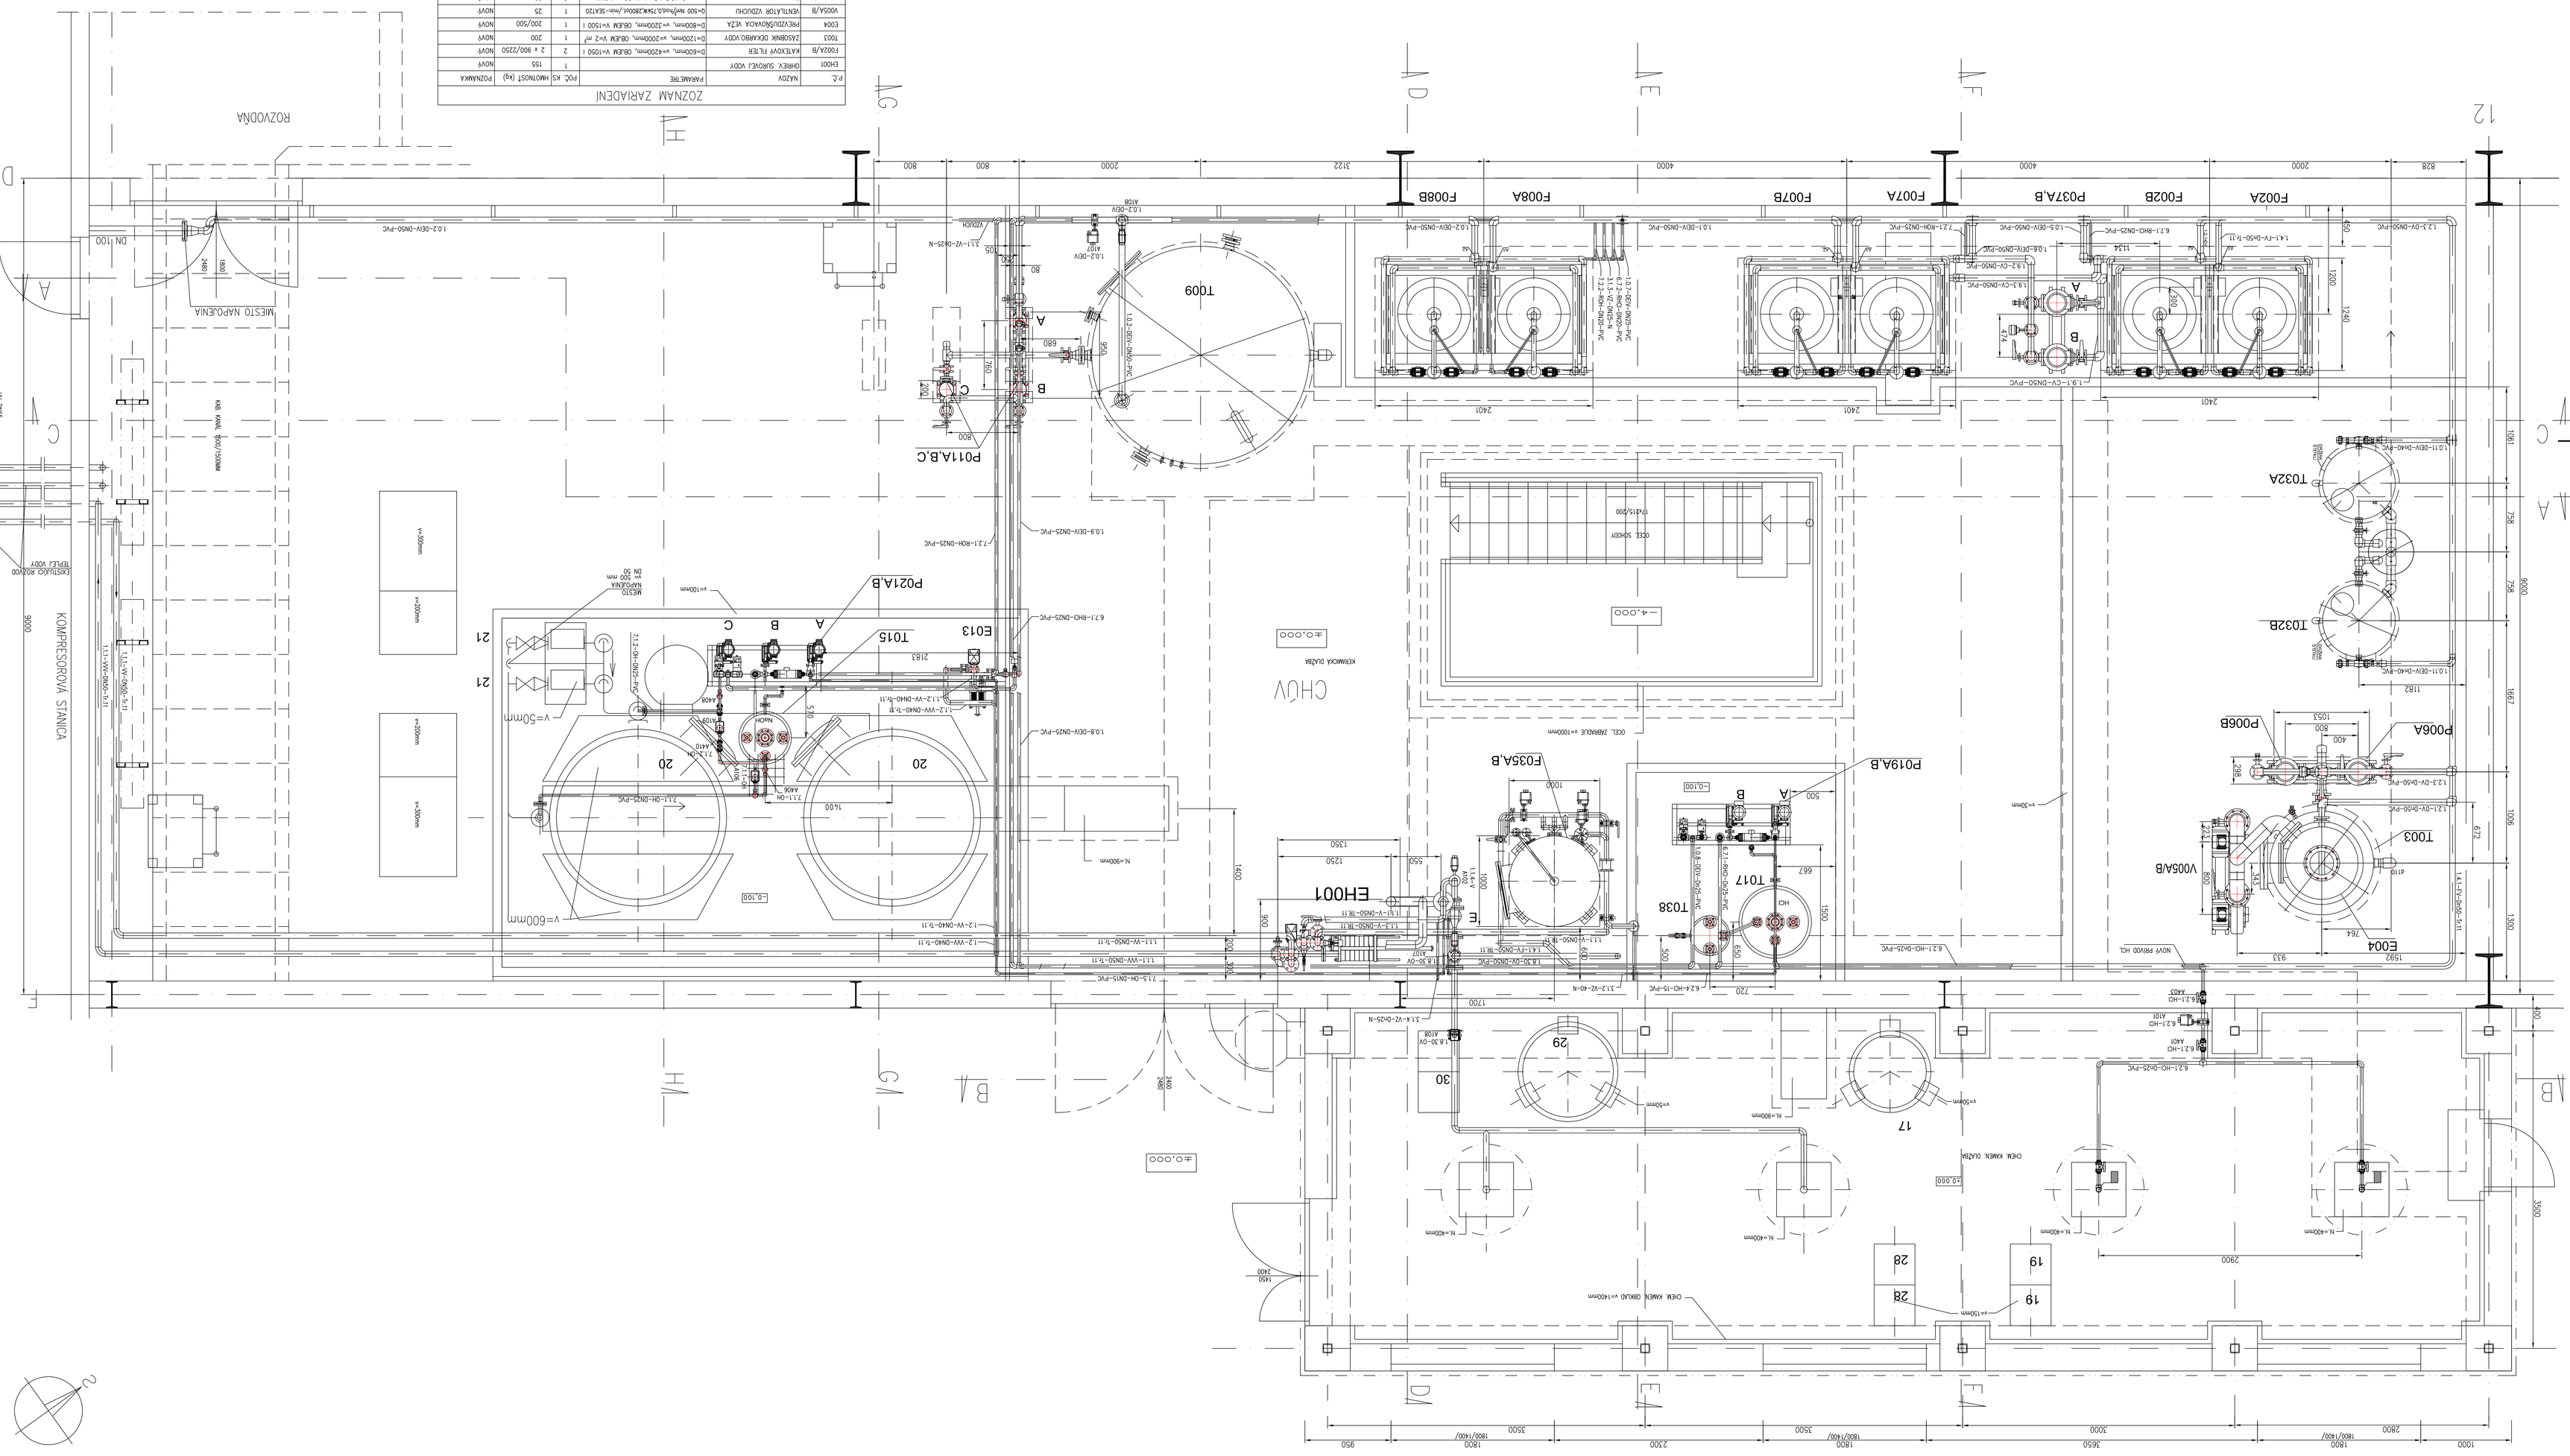
KOMPRESOROVÁ STANICA
CHÚV
F002A
F002B
P037A,B
F007A
F007B
F008A
F008B
T009
P011A,B,C
T032A
T032B
P006A
P006B
T003
V006A/B
E004
P019A,B
F035A,B
EH001
T017
T038
P021A,B
T015
E013
ROZVODŇA
MIESTO NAPOJENIA
DN 100
VN-NN5
NN 1000/50Hz
KYSTIŁUGI ROZVODU REFEJU VODY
9000
CHEM KAMEN DLAŽBA
CHEM KAMEN OBKLAD v=150mm
OCEL SCHODY
OCEL ZÁBRADLIE v=1100mm
KERAMICKÁ DLAŽBA
NOVÝ PRÍVOD HCL
v=50mm
v=600mm
v=500mm
v=200mm
v=100mm
N=900mm
N=600mm
-0,100
±0,000
-4,000
7300
7200
3122
800
2000
4000
828
2401
1200
1240
1182
1053
400
1300
1500
1400
1350
1250
500
900
1720
720
2900
3500
3600
1800
1800/1400
2800
1000
950
2200
2400
1450
1900
1961
9000
758
754
672
764
913
1592
1006
1300
1061
1001
2181
1400
1500
1000
1000
1000