


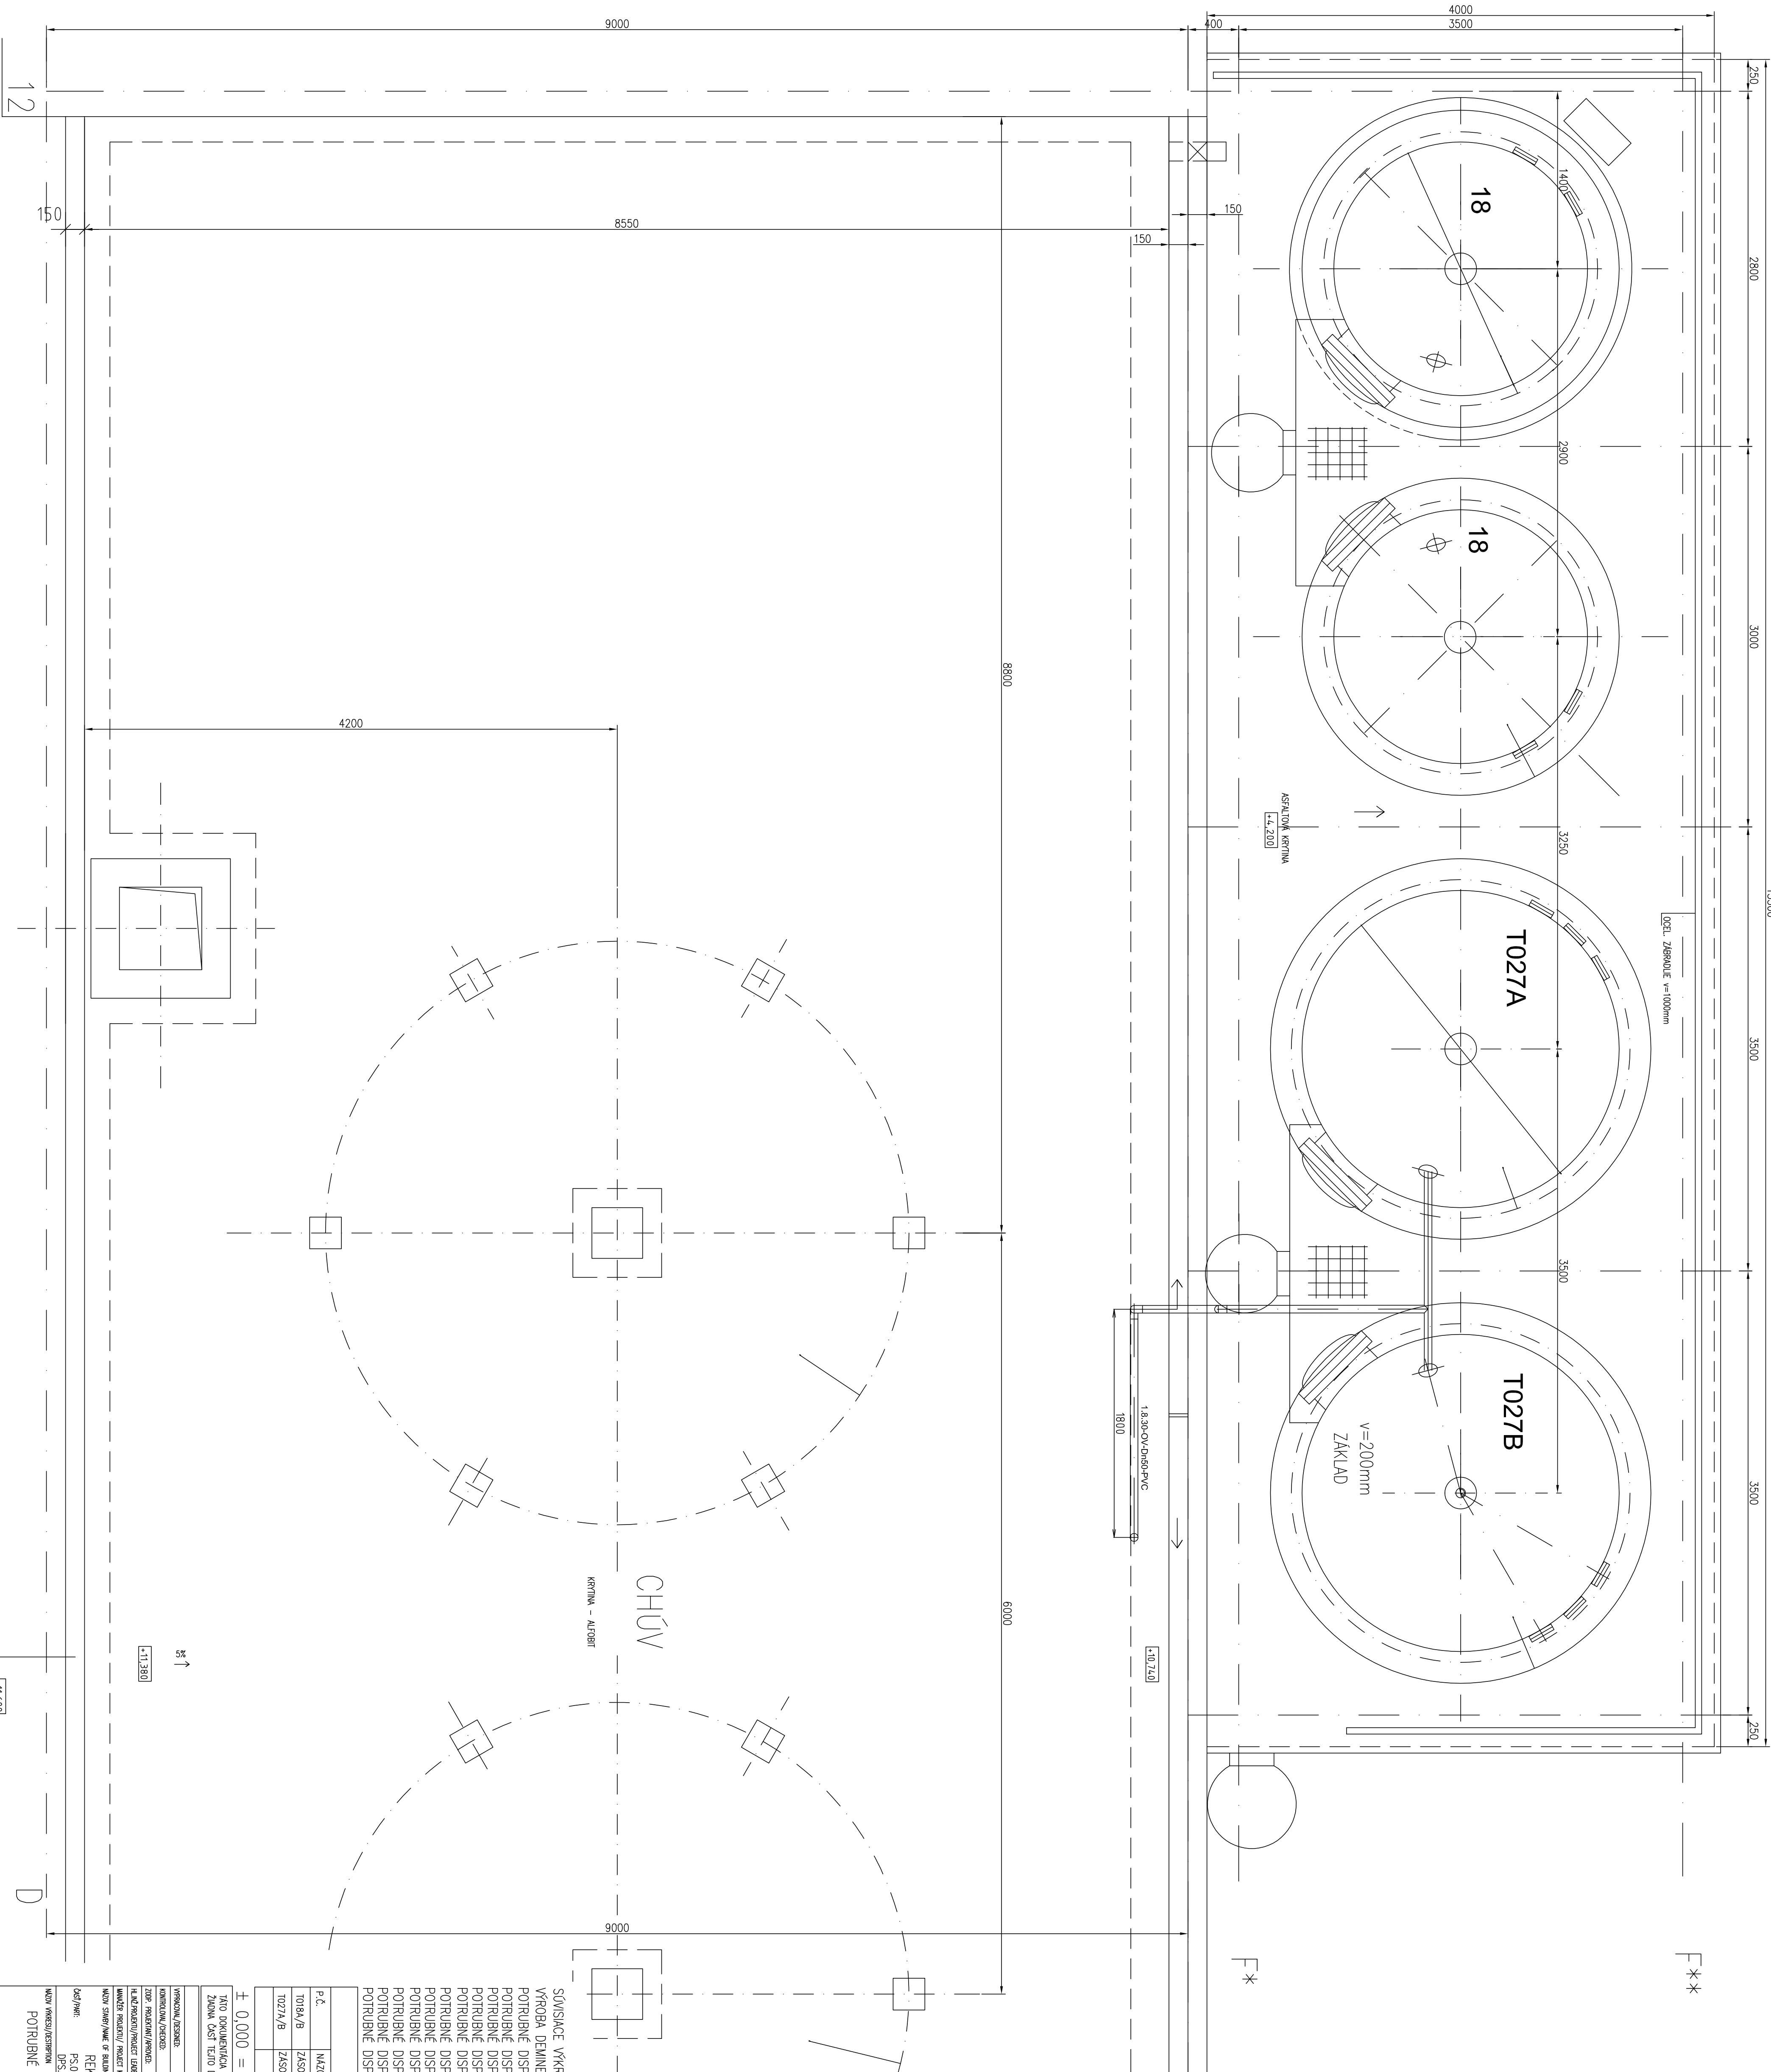

SÚVISIACE VÝKRESY:

VÝROBA DEMINERALIZ. VODY – SCHÉMA

[illegible]

ZOZNAM ZARIADENÍ			
P.Č.	PARAMETRE	POČ. KS (MNOŽNOSŤ) (kg)	POZNÁMKA
1029/A/B	ZASOBNÍK 32% HCl	2 3100	EXSULSIDO
1027/A/B	ZASOBNÍK ZINCELTRALZ VOJY	2 8000	NOV+EXSIST

$$\pm 0,000 = 134,450 \text{ m n.m. (B.P.V.)}$$

ŽALNÁ ČÍSŤ TETO DOKUMENTACE NESUJE RČ. REPRODUKOVANÁ ALBO POIŽÍTA BEZ JEJ. DISKONENHO POUŽÍENIA
TATO DOKUMENTACIA JE DUSENNY MALETKOM J-KOPA spol. s r.o. A EXPRO spol. s r.o.

[illegible]

ALL RIGHTS TO THIS TECHNICAL DOCUMENT EXCLUSIVELY BELONG TO J-KOPA LTD. THIS TECHNICAL DOCUMENT MUST NOT BE COPIED, REPRODUCED OR OTHERWISE PROVIDED TO THIRD PARTIES WITHOUT EXPLICIT AND AGREEMENT OF THE OWNER