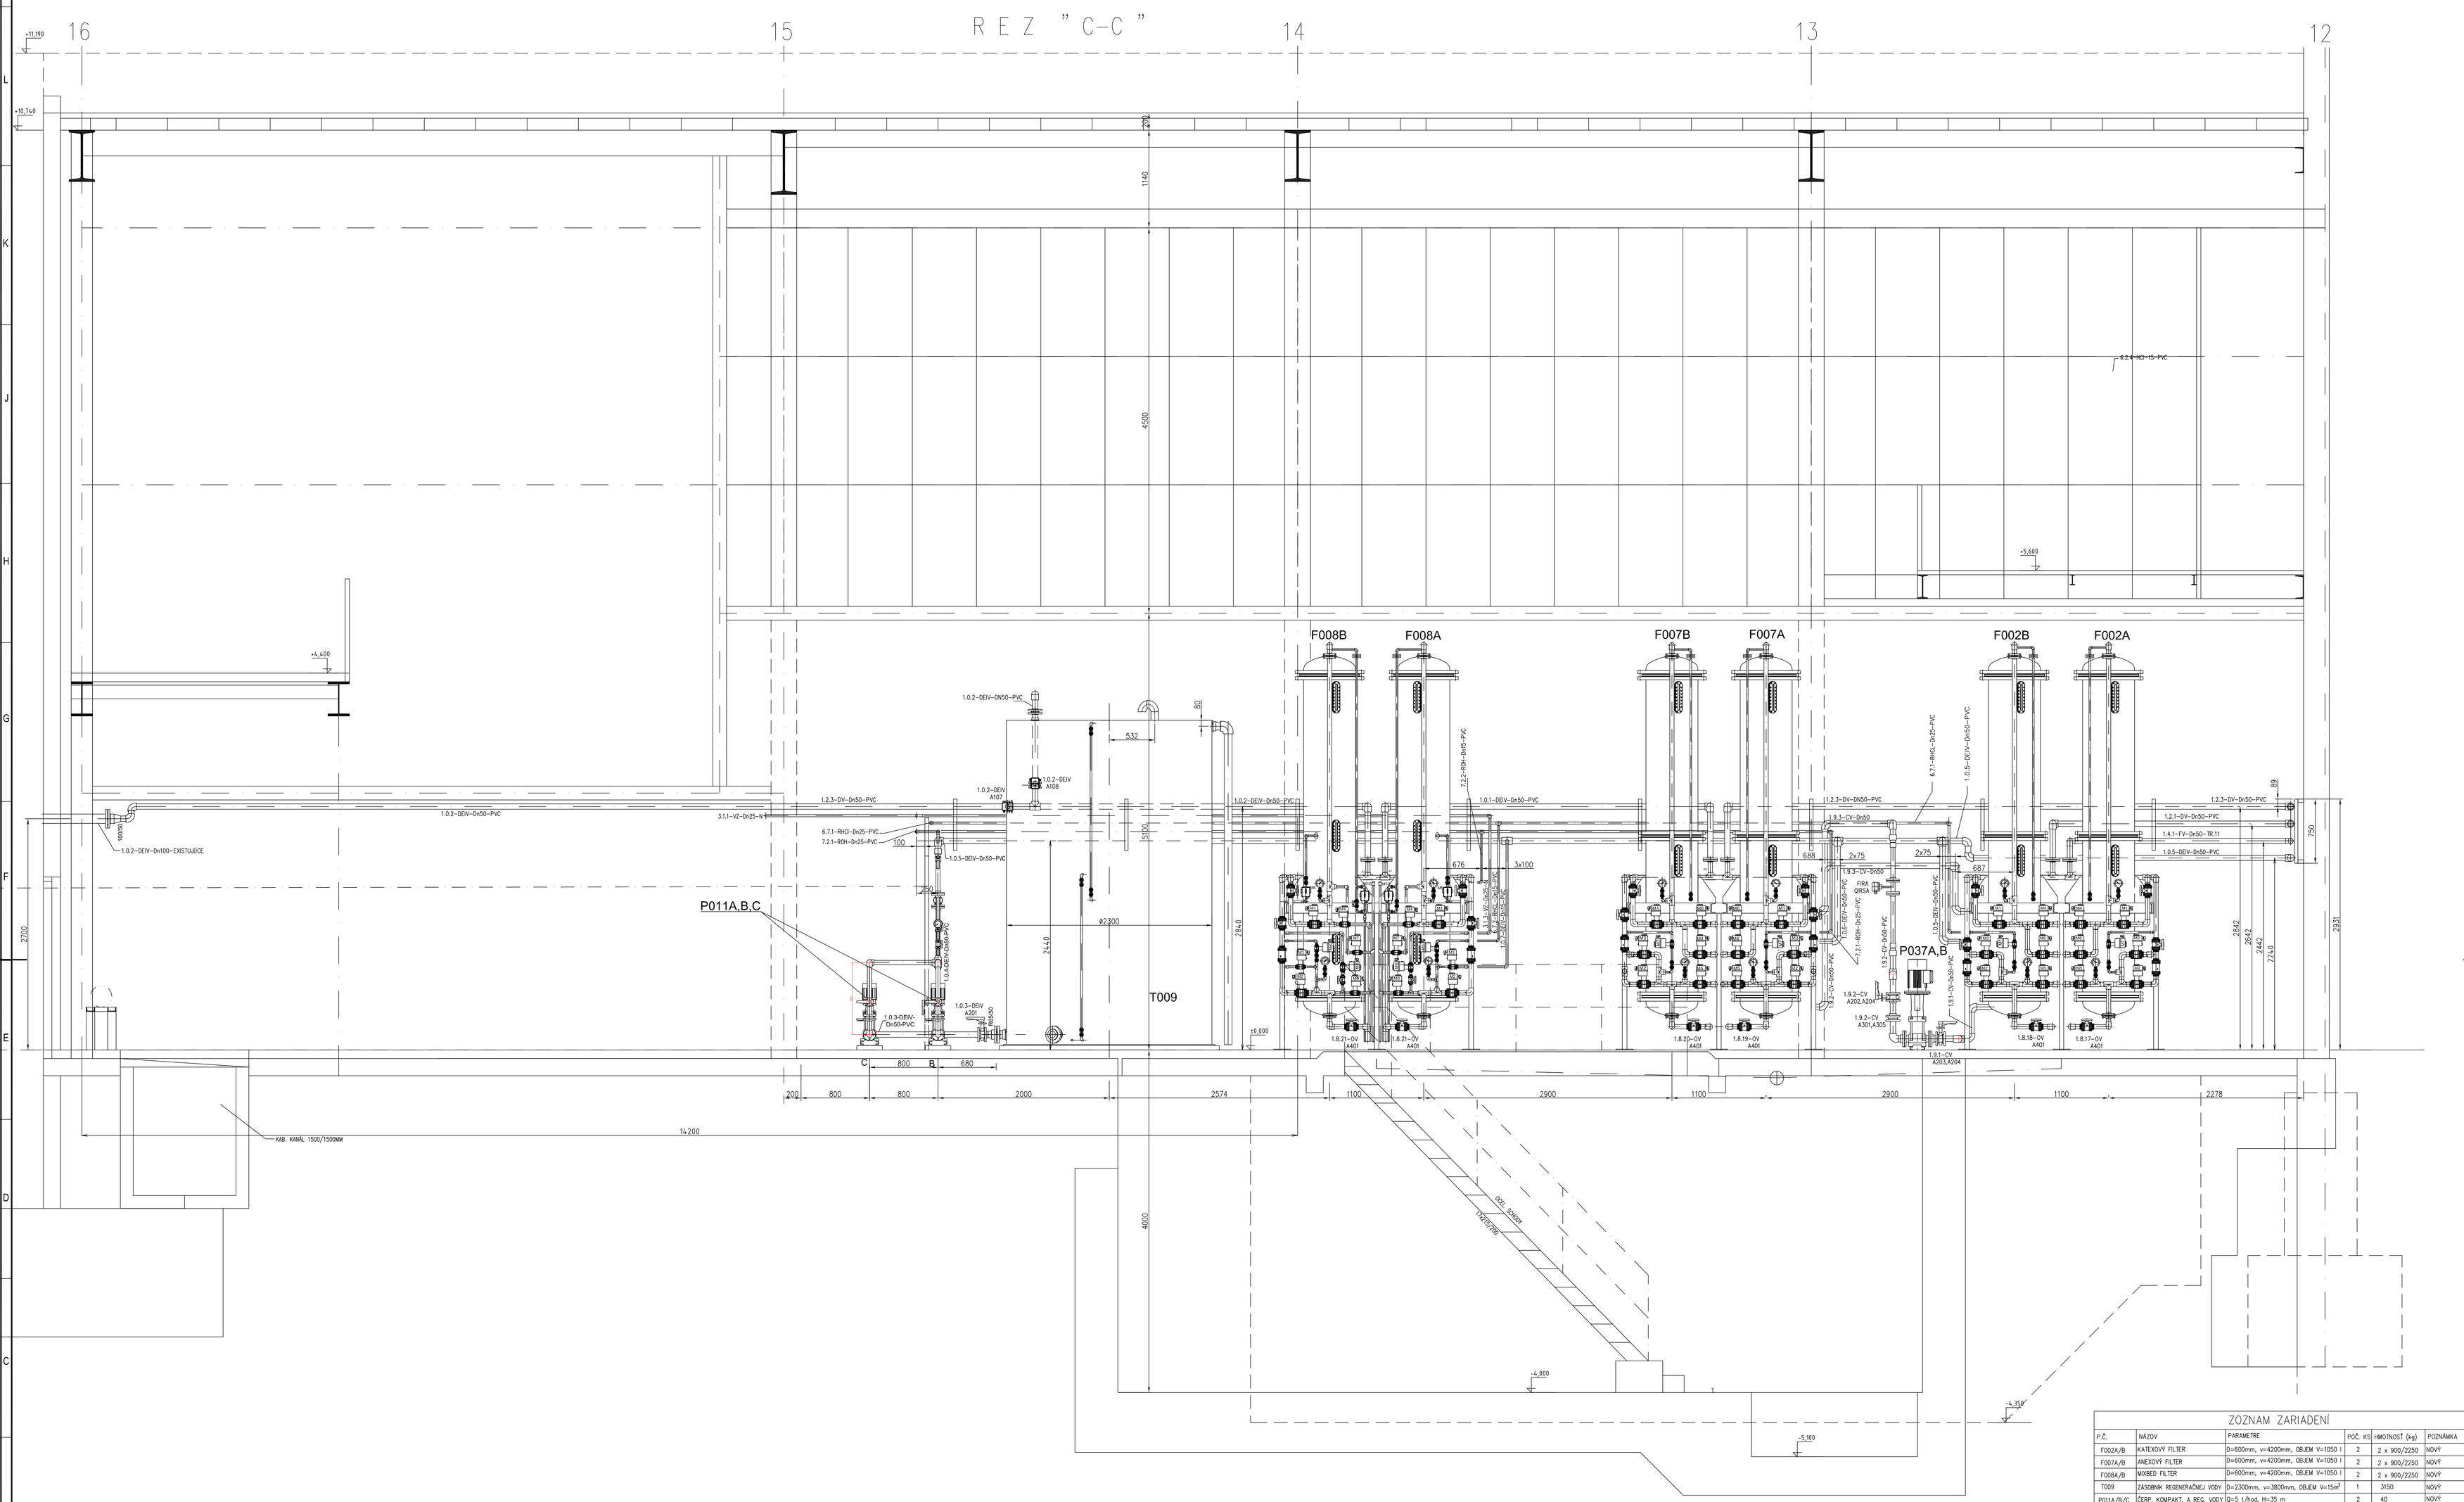

ZOZNAM ZARIADENÍ

P.Č.	NÁZOV	PARAMETRE	POČ. KS	HMOTNOSŤ (kg)	POZNÁMKA
F002A/B	KATEXOVÝ FILTER	D=600mm, v=4200mm, OBJEM V=1050 l	2	2 x 900/2250	NOVÝ
F007A/B	ANEXOVÝ FILTER	D=600mm, v=4200mm, OBJEM V=1050 l	2	2 x 900/2250	NOVÝ
F008A/B	MIXBED FILTER	D=600mm, v=4200mm, OBJEM V=1050 l	2	2 x 900/2250	NOVÝ
T009	ZÁSOBNÍK REGENERAČNEJ VODY	D=2300mm, v=3800mm, OBJEM V=15m³	1	3150	NOVÝ
P011A/B/C	ČERP. KOMPAKT. A REG. VODY	Q=5 t/hod, H=35 m	2	40	NOVÝ
P037A/B	ČERP. RECIRKULAČNÉ	Q=10 t/hod, H=40 m	2	40	NOVÉ

± 0,000 = 134,450 m n.m. (B.P.V.)

POZNÁMKY:

SÚVISIACE VÝKRESY:

VÝROBA DEMINERALIZ. VODY–SCHÉMA	V.Č. JK.11.DPS.01.2.03
POTRUBNÉ DISPOZÍCIE – PÔDORYS ±0,000m	V.Č. JK.11.DPS.01.02.20
POTRUBNÉ DISPOZÍCIE – PÔDORYS –4,000m	V.Č. JK.11.DPS.01.02.21
POTRUBNÉ DISPOZÍCIE – PÔDORYS STRECHY	V.Č. JK.11.DPS.01.02.22
POTRUBNÉ DISPOZÍCIE – REZ A–A	V.Č. JK.11.DPS.01.02.23
POTRUBNÉ DISPOZÍCIE – REZ B–B	V.Č. JK.11.DPS.01.02.24
POTRUBNÉ DISPOZÍCIE – POHLAD OD VN. STENY	V.Č. JK.11.DPS.01.02.26
POTRUBNÉ DISPOZÍCIE – REZ D–D	V.Č. JK.11.DPS.01.02.27
POTRUBNÉ DISPOZÍCIE – REZ E–E	V.Č. JK.11.DPS.01.02.28
POTRUBNÉ DISPOZÍCIE – REZ F–F	V.Č. JK.11.DPS.01.02.29
POTRUBNÉ DISPOZÍCIE – REZ G–G	V.Č. JK.11.DPS.01.02.30
POTRUBNÉ DISPOZÍCIE – REZ H–H	V.Č. JK.11.DPS.01.02.31

PODROBNEJŠIE OZNAČOVANIE VETIEV SA NACHÁDZA VO VÝKRESOCH TECHNOLOGICKÝCH UZLOV :

–ZAPOJENIE KATEXOVÝCH FILTROV 12,5 m3/hod	JK.11.DPS.01.2.35
–ZAPOJENIE RECIRKULAČNÝCH ČERPADIEL	JK.11.DPS.01.2.39
–ZAPOJENIE ANEXOVÝCH FILTROV 12,5m3/hod	JK.11.DPS.01.2.40
–ZAPOJENIE MIXBEDOVÝCH FILTROV 12,5m3/hod	JK.11.DPS.01.2.41
–ZAPOJENIE REGEN. A KOMPAKTAČNÝCH ČERPADIEL.	JK.11.DPS.01.2.43

TÁTO DOKUMENTÁCIA JE DUŠEVNÝM MAJETKOM J–KOPA spol. s r.o. A EXPRO spol. s r.o.
ŽIADNA ČASŤ TEJTO DOKUMENTÁCIE NESMIE BIŤ REPRODUKOVANÁ ALEBO POUŽITÁ BEZ JEJ PÍSOMNÉHO POVOLENIA

	MENO/NAME	PODPIS/SIGNATURE	DÁTUM/DATE
VYPRACOVAL/DESIGNED:	Ing.ŠRÁMEK, OJAZON		10/2011
KONTROLOVAL/CHECKED:	DIPL.ING. J.OJAZON		10/2011
ZODP. PROJEKTANT/APPROVED:	DIPL.ING. J.OJAZON		
HLAVNÝ PROJEKTÚ/PROJECT LEADER:	DIPL.ING. J.KRUMPÁL		10/2011
MANAŽÉR PROJEKTU/ PROJECT MANAGER:	DIPL.ING. M.STRKORA		10/2011

PROJEKTANT/DESIGNER:
J-KOPA
spol. s r.o.
Zvolenská 7, 831 06 Bratislava
EXPRO s.r.o.
Kolónia 18, 951 75 Malá Čausa
tel.: 037/6 555 111, e-mail: 0918 755 313
e-mail: expro@expro.sk

ZAKÁZKA PARTNER/CONTRACTOR:
BRATISLAVSKÁ TEPLÁRENSKÁ, a.s.
BAJKALSKÁ 21/A
829 05 BRATISLAVA

ZAKÁZKA Č./PROJECT NO.: JK.2011.07
ČÍSLO PRÍLOHY/ANNEX: 06
STUPEŇ PD/DOC. TYPE: JP
FORMÁT/SIZE: A0+16xA4

NÁZOV STAVBY/NAME OF BUILDING:
REKONŠTRUKCIA CHEMICKEJ ÚPRAVNE VODY V TEPLÁRNI ZÁPAD
ČASŤ/PART:
PS.01 CHEMICKÁ ÚPRAVŇA VODY
DPS.01.2 STROJNOTECHNOLOGICKÁ ČASŤ –NOVÁ CHÚV

NÁZOV VÝKRESU/DESCRIPTION:
POTRUBNÉ DISPOZÍCIE–REZ C–C

HLAVNÉ ČÍSLO/MAIN NO.: JK.11.DPS.01.2.25

MERITKO/SCALE: 1:25

SKICA/COPY NO.:

ALL RIGHTS TO THIS TECHNICAL DOCUMENT EXCLUSIVELY BELONG TO J–KOPA LTD. THIS TECHNICAL DOCUMENT MUST NOT BE COPIED, REPRODUCED OR OTHERWISE PROVIDED TO THIRD PARTIES WITHOUT EXPLICID AGREEMENT OF THE OWNER.

REKONŠTRUKCIA CHÚV
© EXPRO "A-A-01-11B9A41-10A4.DWG"