


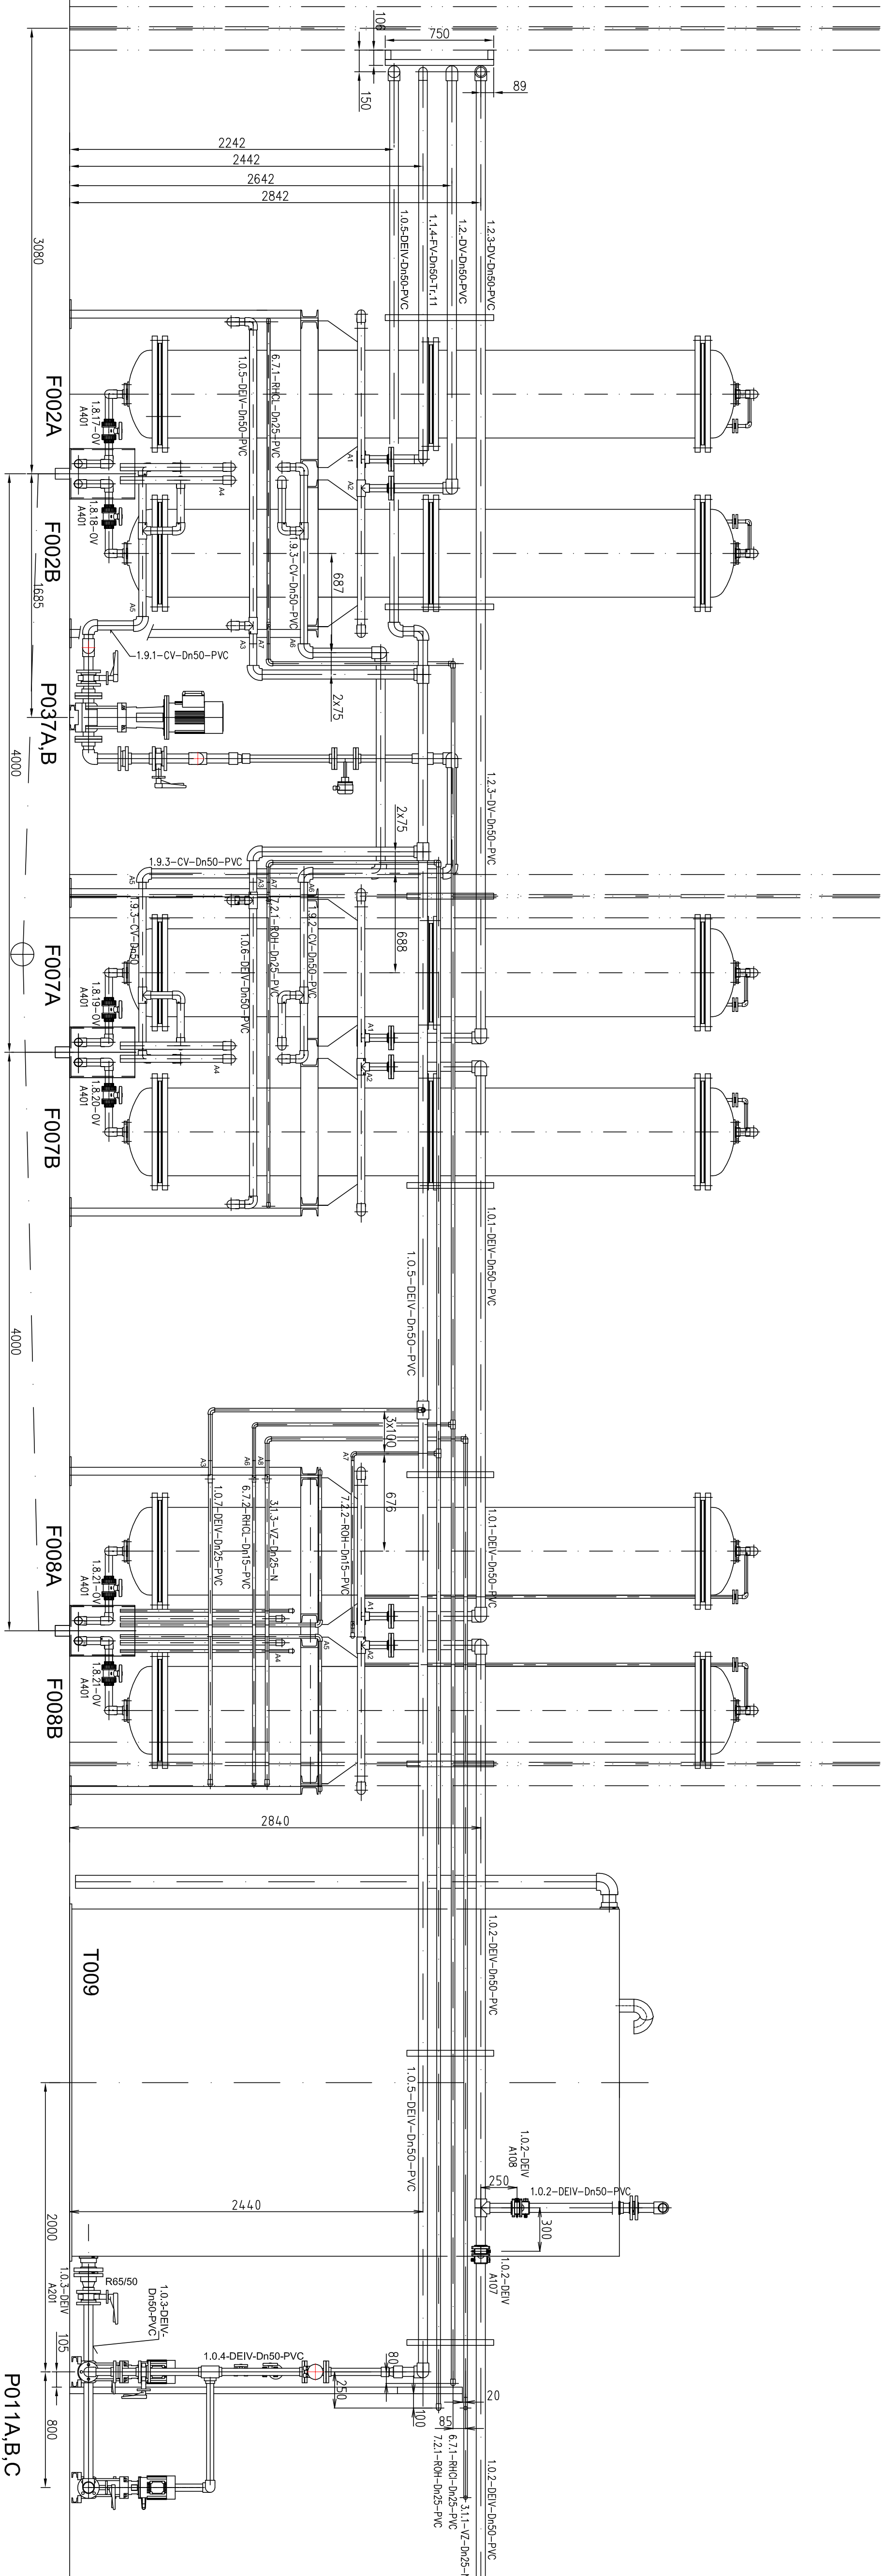

A1 - VSTUP LITVORANKE VODY Dn 40, d 43, PVC, 12 m3/hod
A2 - VSTUP DEKARNO VODY Dn 40, d 43, PVC, 12 m3/hod
A3 - VSTUP KOMPAKTNOE VODY Dn 40, d 43, PVC, 13 m3/hod
A4 - VSTUP RECHERANNOE VODY Dn 40, d 43, PVC, 13 m3/hod
A5 - RECHIKL GA Dn 40, d 43, PVC, 12 m3/hod - VSTUP K SANIU ČERPADLA
A6 - RECHIKL GA Dn 40, d 43, PVC, 12 m3/hod - VSTUP DO ADEU
A7 - VSTUP 42%CI Dn 45, d20, PVC, 2m3/hod

A1 – VSTUP DEKARNO VODY Dn: 0,0, d₁g, PVC, 12 m₃/hod
A2 – VSTUP DEKARNO VODY D: 0,0, d₁g, PVC, 12 m₃/hod
A3 – VSTUP DEKARNO VODY D: 0,0, d₁g, PVC, 12 m₃/hod
A4 – VSTUP REBERANENI VODY D: 0,0, d₁g, PVC, 10 m₃/hod
A5 – REKURNI OA D: 0,0, d₁g, PVC, 12 m₃/hod – VSTUP KU KATEZU
A6 – REKURNI OA D: 0,0 d₁g, PVC, 12 m₃/hod – VSTUP OD KATEZU
A7 – VSTUP ZNAKOH Dn:5, d₁g, PVC, 2m₃/hod

A1	- VSTUP DEJEL VODY DO 0, d50, PVC, 12, m3/hod
A2	- V VSTUP MAX DEJEL VODY DO 0, d50, d12, PVC, 12, m3/hod
A3	- VSTUP PRACEJ VODY DEJEL DO 0, d50, d12, PVC, 3m3/hod
A4	- V VSTUP PRACEJ VODY DO 0, d50, d32, PVC, 3m3/hod
A5	- V VSTUP REKONSTRACI DO 0, d20, d32, PVC, 1m3/hod
A6	- VSTUP STANCI DN5, d20, PVC, 0,5m3/hod
A7	- VSTUP STANCI DN5, d20, PVC, 0,6m3/hod
A8	- VSTUP ZDZUCHU DNE, d12, PVC, 15m3/hod

–ZAPLODIE KATEVOVCHYH FILTROV 12,5 m ³ /hod	JK.11.DPS.01.2.35
–ZAPLODIE REKORULACNYCH CERPACIEL	JK.11.DPS.01.2.39
–ZAPLODIE ANEXOVYCH FILTROV 12 m ³ /hod	JK.11.DPS.01.2.40
–ZAPLODIE MIXEROVYH FILTROV 12,5 m ³ /hod	JK.11.DPS.01.2.41
–ZAPLODIE RECEL A KOMPAKTNYCH CERPACIEL	JK.11.DPS.01.2.45

HYPOREM, DEMINERALIZ. VODY-SOLHMA	V.Č. JK.11.DPS.01.02.20
POVRNÉ DISPOZICE – PODRIS 10,00m	V.Č. JK.11.DPS.01.02.20
POVRNÉ DISPOZICE – PODRIS 4,00m	V.Č. JK.11.DPS.01.02.21
POVRNÉ DISPOZICE – PODRIS STŘEDY	V.Č. JK.11.DPS.01.02.22
POVRNÉ DISPOZICE – RZD A-A	V.Č. JK.11.DPS.01.02.23 A-A
POVRNÉ DISPOZICE – RZD B-B	V.Č. JK.11.DPS.01.02.24 B-B
POVRNÉ DISPOZICE – RZD C-C	V.Č. JK.11.DPS.01.02.25 C-C
POVRNÉ DISPOZICE – RZD D-D	V.Č. JK.11.DPS.01.02.26 D-D
POVRNÉ DISPOZICE – RZD E-E	V.Č. JK.11.DPS.01.02.28 E-E
POVRNÉ DISPOZICE – RZD F-F	V.Č. JK.11.DPS.01.02.29 F-F
POVRNÉ DISPOZICE – RZD G-G	V.Č. JK.11.DPS.01.02.30 G-G
POVRNÉ DISPOZICE – RZD H-H	V.Č. JK.11.DPS.01.02.35 H-H

ZOZNAM ZARIADENÍ			
P.C.	NAZOV	PARAMETRE	POZNÁMKA
F700/A/B	KATEXOVÝ FILTR	D=60mm, w=4200mm, G&E LV=1050 l	NOVÝ
F700/A/B	ANEXOVÝ FILTR	D=60mm, w=4200mm, G&E LV=1050 l	NOVÝ
F700/A/B	MREŽOVÝ FILTR	D=60mm, w=4200mm, G&E LV=1050 l	NOVÝ

IAIU UKRUMENIČKA JE DUŠEVNIM MAJEKROM J-KUPA spol. s r.o. A EXPKU spol. s r.o.

ZADANA CASI ILEJO DOKUMENTACIJE NISME BI REPRODUKOVANA ALIBO POOLZIA BEZ JEI PISOMNEHO POUCLENA

[illegible]

ALL RIGHTS TO THIS TECHNICAL DOCUMENT EXCLUSIVELY BELONG TO J-KOPA LTD. THIS TECHNICAL DOCUMENT MUST NOT BE COPIED, REPRODUCED OR OTHERWISE PROVIDED TO THIRD PARTIES WITHOUT EXPLICIT AGREEMENT OF THE OWNER.