


REZ "D-D"

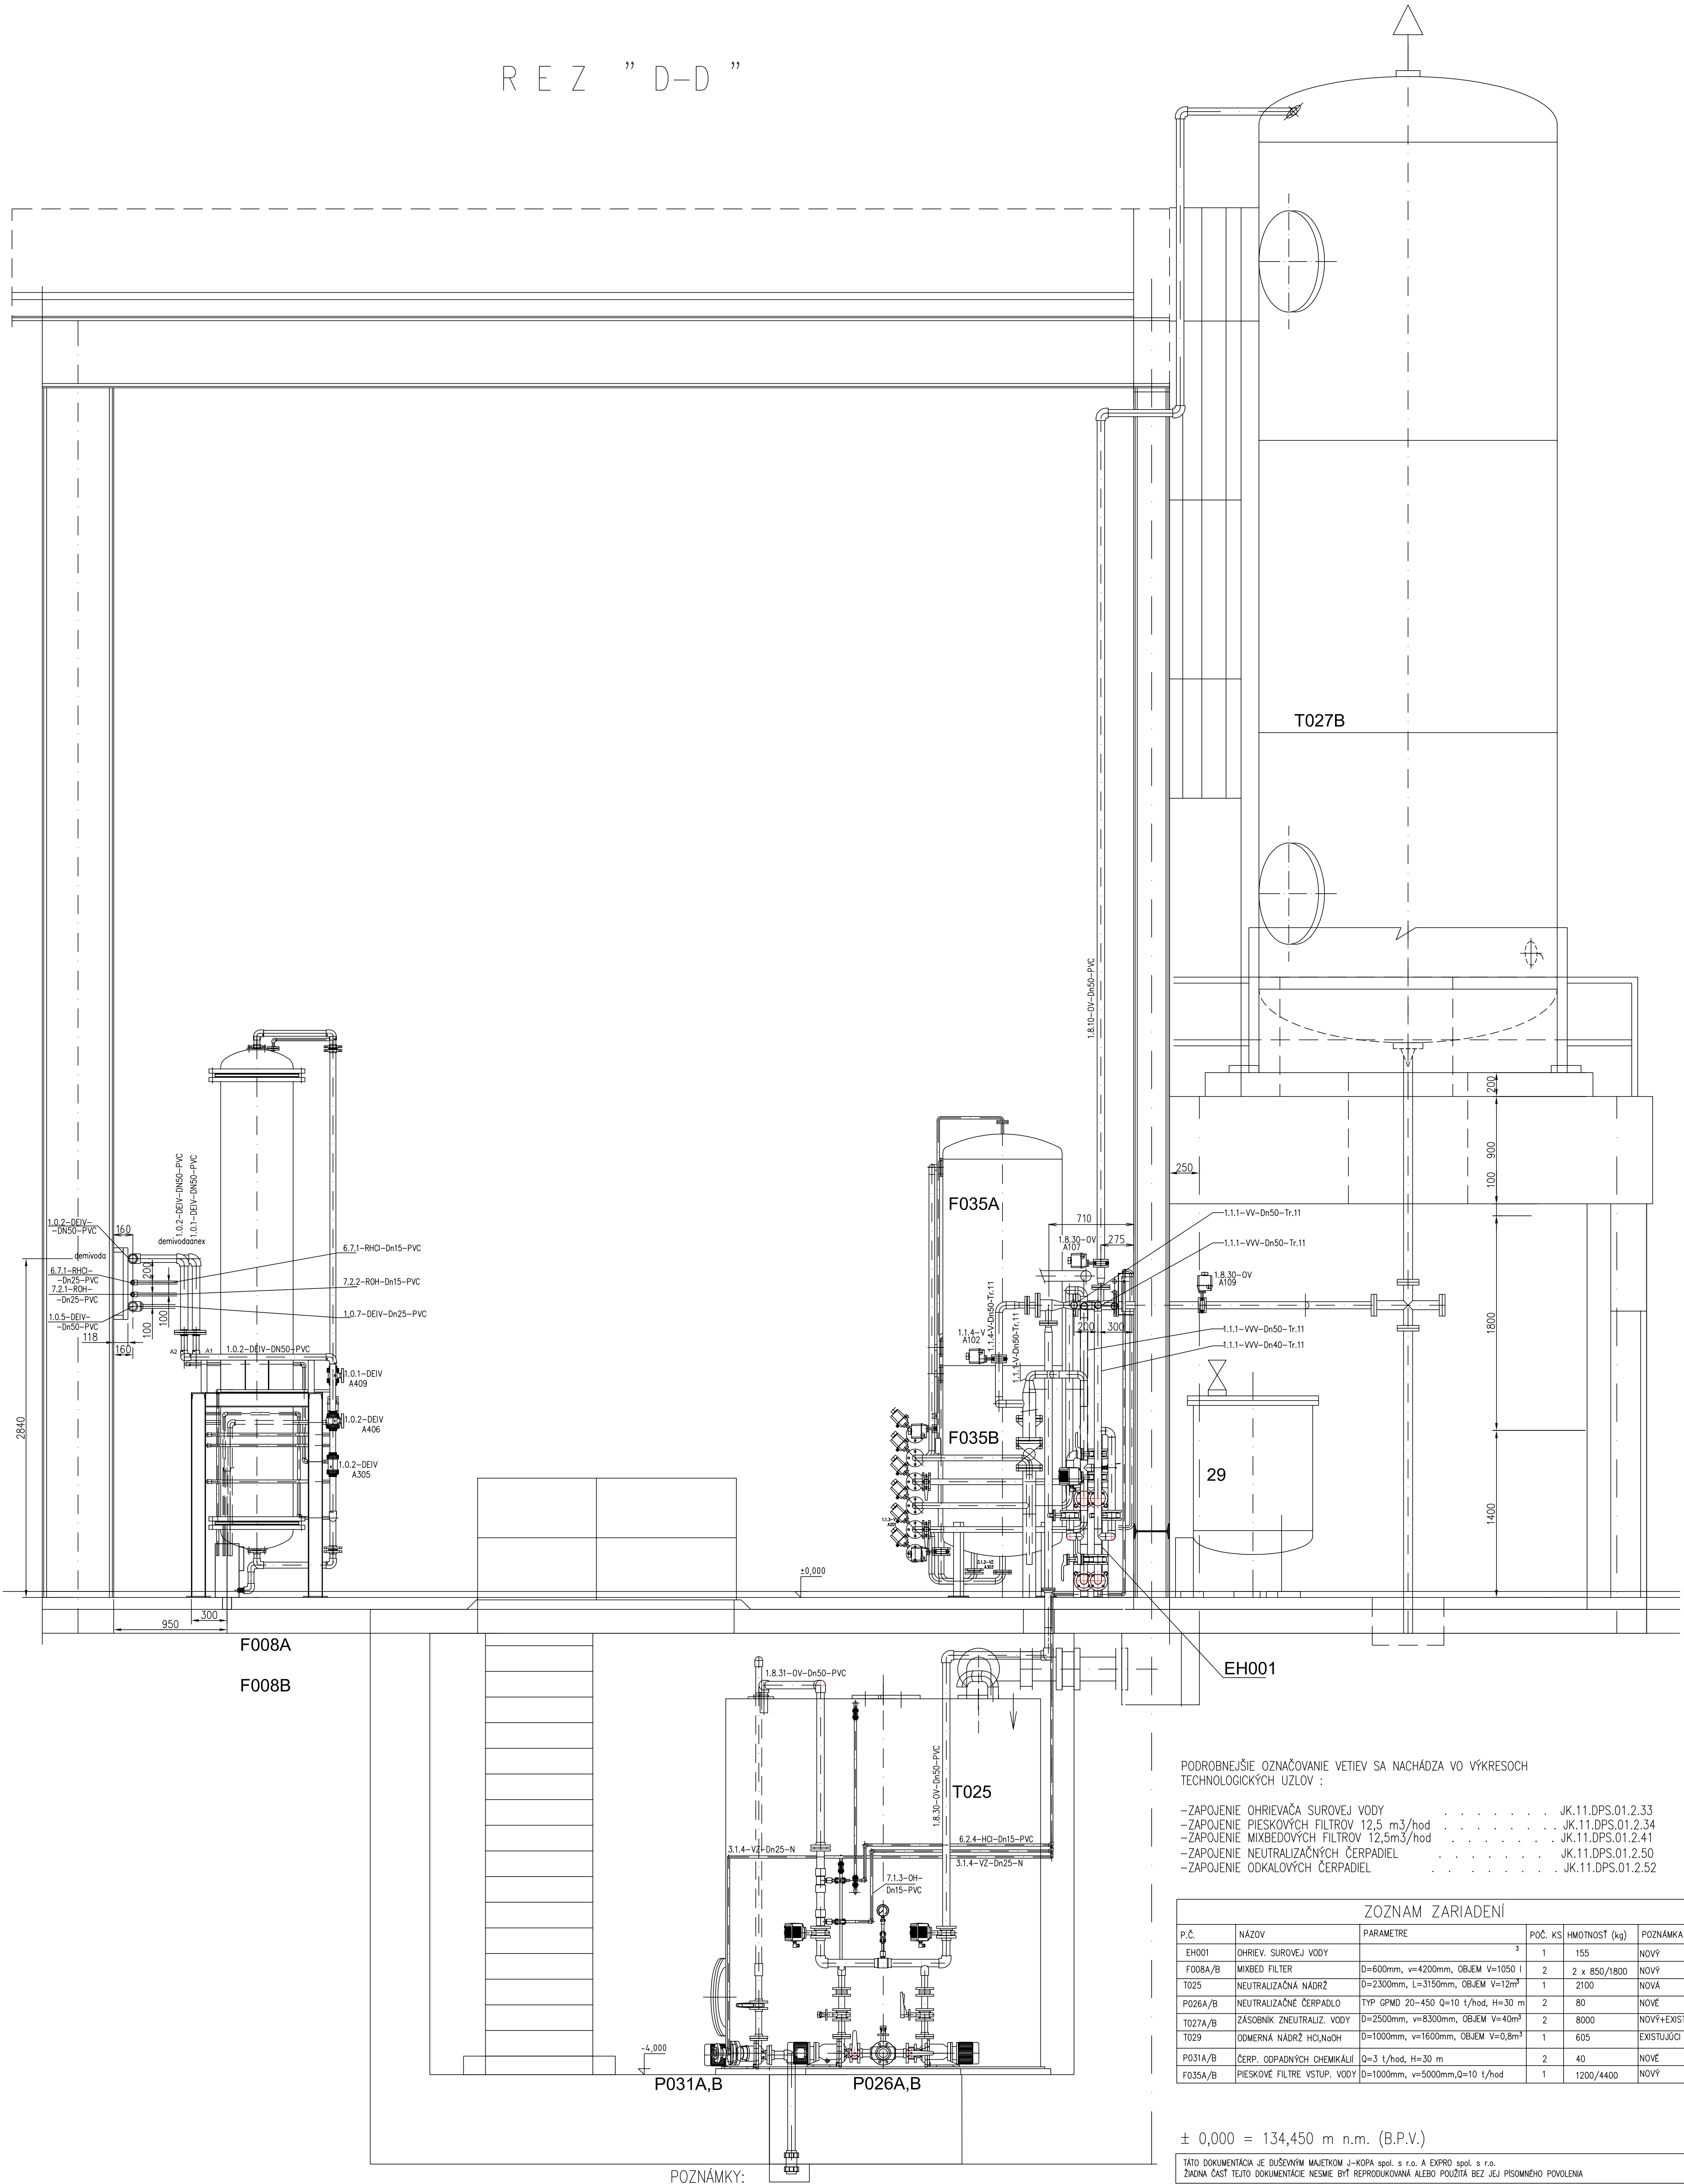

PODROBNEJŠIE OZNAČOVANIE VETIEV SA NACHÁDZA VO VÝKRESOCH TECHNOLOGICKÝCH UZLOV :

- ZAPOJENIE OHRIEVAČA SUROVEJ VODY JK.11.DPS.01.2.33
- ZAPOJENIE PIESKOVÝCH FILTROV 12,5 m3/hod JK.11.DPS.01.2.34
- ZAPOJENIE MIXBEOVÝCH FILTROV 12,5m3/hod JK.11.DPS.01.2.41
- ZAPOJENIE NEUTRALIZAČNÝCH ČERPADIEL JK.11.DPS.01.2.50
- ZAPOJENIE ODKALOVÝCH ČERPADIEL JK.11.DPS.01.2.52

ZOZNAM ZARIADENÍ					
P.Č.	NÁZOV	PARAMETRE	PoČ. KS	HMOTNOST (kg)	POZNÁMKA
EH001	OHRIEV. SUROVEJ VODY		3	155	NOVÝ
F008A/B	MIXBED FILTER	D=600mm, v=4200mm, OBJEM V=1050 l	2	2 x 850/1800	NOVÝ
T025	NEUTRALIZAČNÁ NADRŽ	D=2300mm, L=3150mm, OBJEM V=12m³	1	2100	NOVÁ
P026A/B	NEUTRALIZAČNÉ ČERPADLO	TYP GPMD 20-450 Q=10 l/hod, H=30 m	2	800	NOVÉ
T027A/B	ZASOBNÍK ZNEUTRALIZ. VODY	D=2500mm, v=8300mm, OBJEM V=40m³	2	8000	NOVÝ+EXIST
T029	ODMERNÁ NADRŽ HCl,NaOH	D=1000mm, v=1600mm, OBJEM V=0,8m³	1	605	EXISTUJÚCI
P031A/B	ČERP. ODPADNÝCH CHEMIKÁLII	Q=3 l/hod, H=30 m	2	40	NOVÉ
F035A/B	PIESKOVÉ FILTRE VSTUP. VODY	D=1000mm, v=5000mm,Q=10 t/hod	1	1200/4400	NOVÝ

± 0,000 = 134,450 m n.m. (B.P.V.)

TÁTO DOKUMENTÁCIA JE DUŠEVNÝM MAJETKOM J-KOPA spol. s r.o. A EXPRO spol. s r.o. ZIADNA ČASŤ TEJTO DOKUMENTÁCIE NESMIE BYŤ REPRODUKOVANÁ ALEBO POUŽITA BEZ JEJ PÍSMENÉHO POVOLENIA

MEMO/NAME	POOPS/SIGNATURE	DATE/DATE	PROJEKTANT/DESIGNER	ZÁKLADNÝ PARTNER/CONTRACTOR
Ing.ŠÁMEK, GUZON		10/2011	J-KOPA spol. s r.o. Priemyselná 7, 851 02 Bratislava	BRATISLAVSKÁ TEPLÁRENSKÁ, s.s. BAIKALSKÁ 21/A 829 05 BRATISLAVA
KONTROLNÁ/CHECKED:	DIPLING. J.GUZON	10/2011	EXPRO s.r.o. Průmyslová 12, 852 03 Šaľa (slovensko) tel: +421 31 770355 e-mail: exp@expro.sk	
ZODP. PROJEKTANT/APPROVED:	DIPLING. J.GUZON			
HLAŇ PROJEKTU/PROJECT LEADER:	DIPLING. J.KRUMFAL	10/2011		
MANAŽER PROJEKTU/PROJECT MANAGER:	DIPLING. M.SÝKORA	10/2011		
NÁZOV STAVBY/NAME OF BUILDING	REKONŠTRUKCIA CHEMICKEJ ÚPRAVY VODY V TEPLÁRNI ZÁPAD			ZÁKAZNÍK Č./PROJECT NO.:
Cast/PAV:	PS.01 CHEMICKÁ ÚPRAVA VODY			ČÍSLO PRÍLOHY/ANNEX:
	DPS.01.2 STROJNOTECHNICKÁ ČASŤ -NOVÁ CHUV			STUPEŇ PO/DOC. TYPE:
NÁZOV VÝKRESU/DESCRIPTION	POTRUBNÉ DISPOZÍCIE-REZ D-D			FORMÁT/SIZE:
				MERNÁ/SCALE:
				ŠKÁLA/COPY NO.:
	JK.11.DPS.01.2.27			1:25

ALL RIGHTS TO THIS TECHNICAL DOCUMENT EXCLUSIVELY BELONG TO J-KOPA LTD. THIS TECHNICAL DOCUMENT MUST NOT BE COPIED, REPRODUCED OR OTHERWISE PROVIDED TO THIRD PARTIES WITHOUT EXPLICIT AGREEMENT OF THE OWNER.

POZNÁMKY:

SÓVISIACE VÝKRESY:
VÝROBA DEMINERALIZ. VODY-SCHÉMA
POTRUBNÉ DISPOZÍCIE - PÓDORYS ±0,000m
POTRUBNÉ DISPOZÍCIE - PÓDORYS -4,000m
POTRUBNÉ DISPOZÍCIE - PÓDORYS STRECHY
POTRUBNÉ DISPOZÍCIE - REZ A-A
POTRUBNÉ DISPOZÍCIE - REZ B-B
POTRUBNÉ DISPOZÍCIE - REZ C-C
POTRUBNÉ DISPOZÍCIE - POHLAD OD VN. STENY
POTRUBNÉ DISPOZÍCIE - REZ E-E
POTRUBNÉ DISPOZÍCIE - REZ F-F
POTRUBNÉ DISPOZÍCIE - REZ G-G
POTRUBNÉ DISPOZÍCIE - REZ H-H

V.Č. JK.11.DPS.01.2.03
V.Č. JK.11.DPS.01.02.20
V.Č. JK.11.DPS.01.02.21
V.Č. JK.11.DPS.01.02.22
V.Č. JK.11.DPS.01.02.23
V.Č. JK.11.DPS.01.02.24
V.Č. JK.11.DPS.01.02.25
V.Č. JK.11.DPS.01.02.26
V.Č. JK.11.DPS.01.02.28
V.Č. JK.11.DPS.01.02.29
V.Č. JK.11.DPS.01.02.30
V.Č. JK.11.DPS.01.02.31