


REZ "E-E"

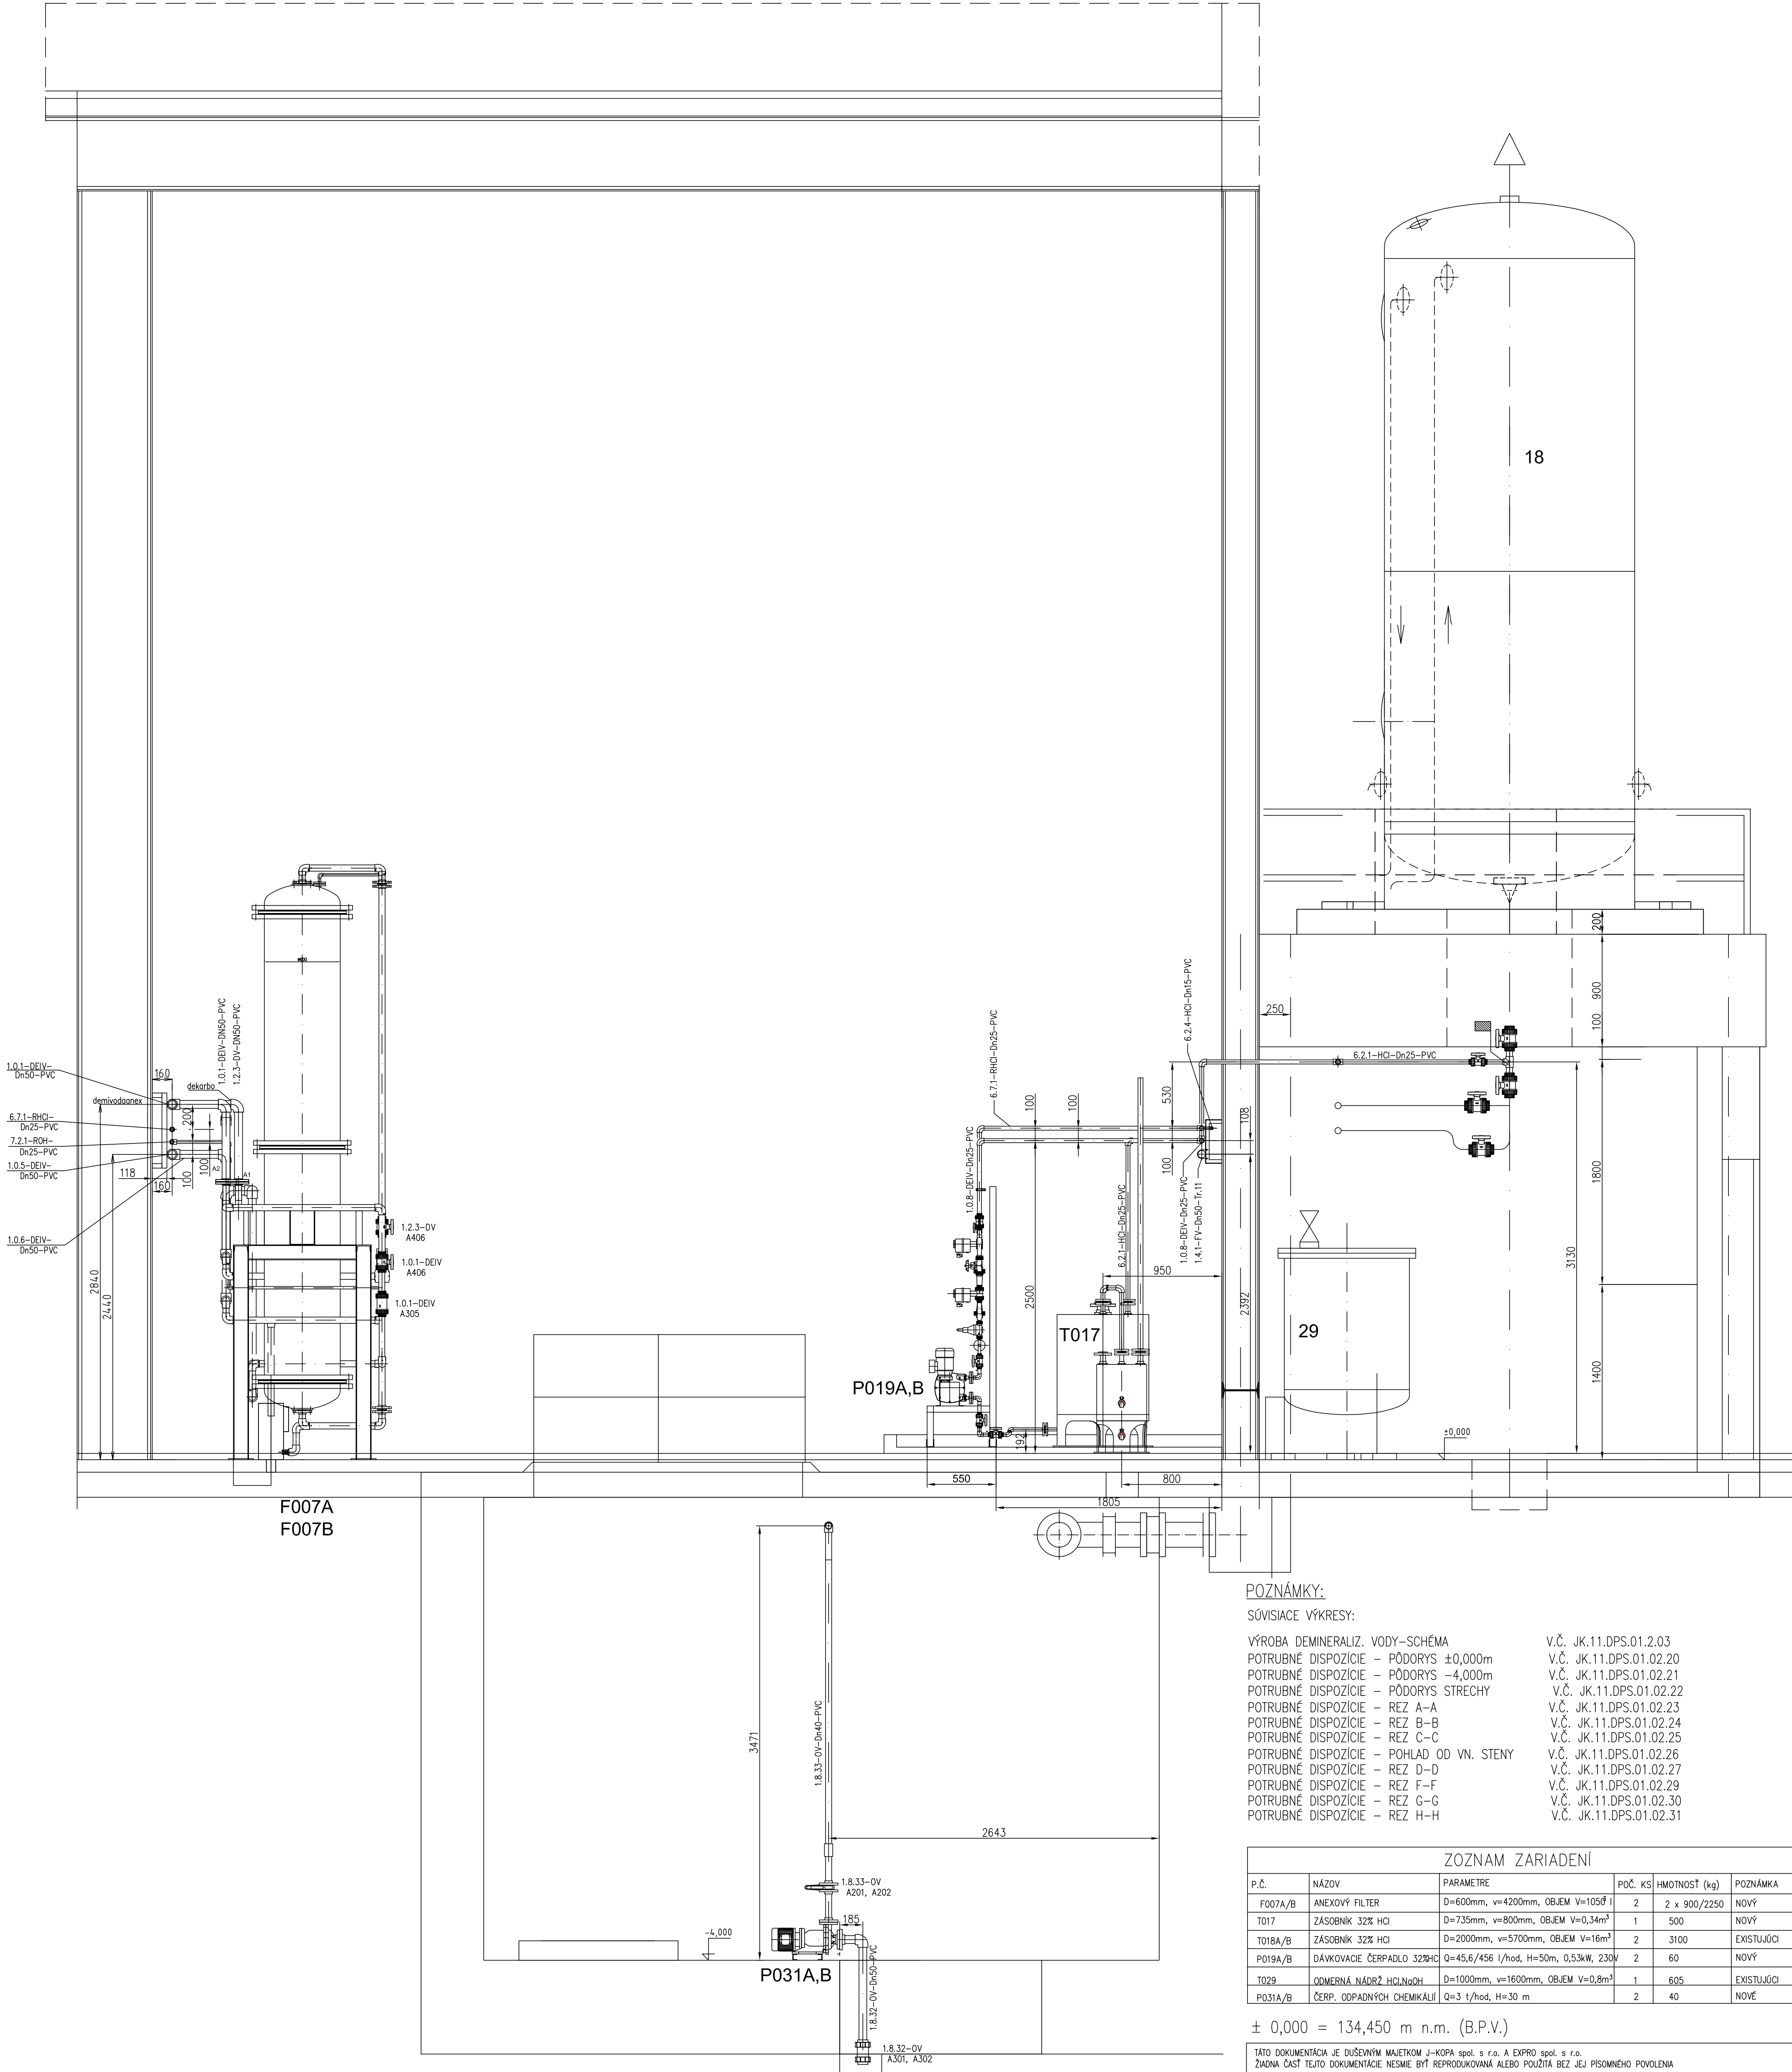

POZNÁMKY:

SÚVISIACE VÝKRESY:

VÝROBA DEMINERALIZ. VODY-SCHÉMA	V.Č. JK.11.DPS.01.2.03
POTRUBNÉ DISPOZÍCIE - PÔDORYS ±0,000m	V.Č. JK.11.DPS.01.02.20
POTRUBNÉ DISPOZÍCIE - PÔDORYS -4,000m	V.Č. JK.11.DPS.01.02.21
POTRUBNÉ DISPOZÍCIE - PÔDORYS STRECHY	V.Č. JK.11.DPS.01.02.22
POTRUBNÉ DISPOZÍCIE - REZ A-A	V.Č. JK.11.DPS.01.02.23
POTRUBNÉ DISPOZÍCIE - REZ B-B	V.Č. JK.11.DPS.01.02.24
POTRUBNÉ DISPOZÍCIE - REZ C-C	V.Č. JK.11.DPS.01.02.25
POTRUBNÉ DISPOZÍCIE - POHLAD OD VN. STENY	V.Č. JK.11.DPS.01.02.26
POTRUBNÉ DISPOZÍCIE - REZ D-D	V.Č. JK.11.DPS.01.02.27
POTRUBNÉ DISPOZÍCIE - REZ F-F	V.Č. JK.11.DPS.01.02.29
POTRUBNÉ DISPOZÍCIE - REZ G-G	V.Č. JK.11.DPS.01.02.30
POTRUBNÉ DISPOZÍCIE - REZ H-H	V.Č. JK.11.DPS.01.02.31

ZOZNAM ZARIADENÍ				
P.Č.	NÁZOV	PARAMETRE	POČ. KS	HMOTNOSŤ (kg)
F007A/B	ANEXOVÝ FILTER	D=600mm, v=4200mm, OBJEM V=1056 l	2	2 x 900/2250
T017	ZÁSOBNÍK 32% HCl	D=735mm, v=800mm, OBJEM V=0,34m³	1	500
T018A/B	ZÁSOBNÍK 32% HCl	D=2000mm, v=5700mm, OBJEM V=16m³	2	3100
P019A/B	DÁVKOVACIE ČERPADLO 32% HCl	Q=45,6/456 l/hod, H=50m, 0,53kW, 230V	2	60
T029	DOMERNÁ NÁDEŽ HCl/NaOH	D=1000mm, v=1600mm, OBJEM V=0,8m³	1	605
P031A/B	ČERP. ODPADNÝCH CHEMIKÁLIÍ	Q=3 t/hod, H=30 m	2	40

± 0,000 = 134,450 m n.m. (B.P.V.)

TÁTO DOKUMENTÁCIA JE DUŠEVNÝM MAJETKOM J-KOPA spol. s r.o. A EXPRO spol. s r.o. ZADNÁ ČASŤ TEJTO DOKUMENTÁCIE NESMIE BYŤ REPRODUKOVANÁ ALEBO POUŽITA BEZ JEJ PÍSMENÉHO POVOLENIA

MEMO/NAME	POPS/SIGNATURE	DATE/DATE	PROJECTANT/DESIGNER	ZMLUVNÝ PARTNER/CONTRACTOR
Ing. ŠRAMEK, GUZON		10/2011	J-KOPA spol. s r.o. Bratislava, 7, 851 02 Bratislava	BRATISLAVSKÁ TEPLÁRENSKÁ, o.s. BAUKALSKÁ 21/A 829 05 BRATISLAVA
KONTROLNÁ/CHECKED:	DIPLING. J.GUZON	10/2011	EXPRO s.r.o. Bratislava, 12, 827 03 ŠALKA (súčasť ŠALKA) tel: +421 2 591 770355 e-mail: expro@expro.sk	
ZODP. PROJEKTANT/APPROVED:	DIPLING. J.GUZON			
HLAŇ PROJEKTU/PROJECT LEADER:	DIPLING. J.KRUMFAL	10/2011		
MANAŽER PROJEKTU/PROJECT MANAGER:	DIPLING. M.SYKORA	10/2011		
NÁZOV STAVBY/NAME OF BUILDING	REKONŠTRUKCIA CHEMICKEJ ÚPRAVNE VODY V TEPLÁRNI ZÁPAD			ZÁKAZKA Č./PROJECT NO.:
CAD/PWR:	PS.01 CHEMICKÁ ÚPRAVŇA VODY			ČÍSLO PRÍLOHY/ANNEX:
NÁZOV VÝKRESU/DESCRIPTION	POTRUBNÉ DISPOZÍCIE-REZ E-E			STUPEŇ PO/DCC. TYPE:
				FORMÁT/SIZE:
				MERKA/SCALE:
				ŠKALA/COPY NO.:

PODROBNEJŠIE OZNAČOVANIE VETIEV SA NACHÁDZA VO VÝKRESOCH TECHNOLOGICKÝCH UZLOV :
-ZAPOJENIE ANEXOVÝCH FILTROV 12,5m³/hod JK.11.DPS.01.2.40
-DÁVKOVANIE 32 % HCl, P019A,B JK.11.DPS.01.2.46
-ZAPOJENIE ODKALOVÝCH ČERPADIEL JK.11.DPS.01.2.52