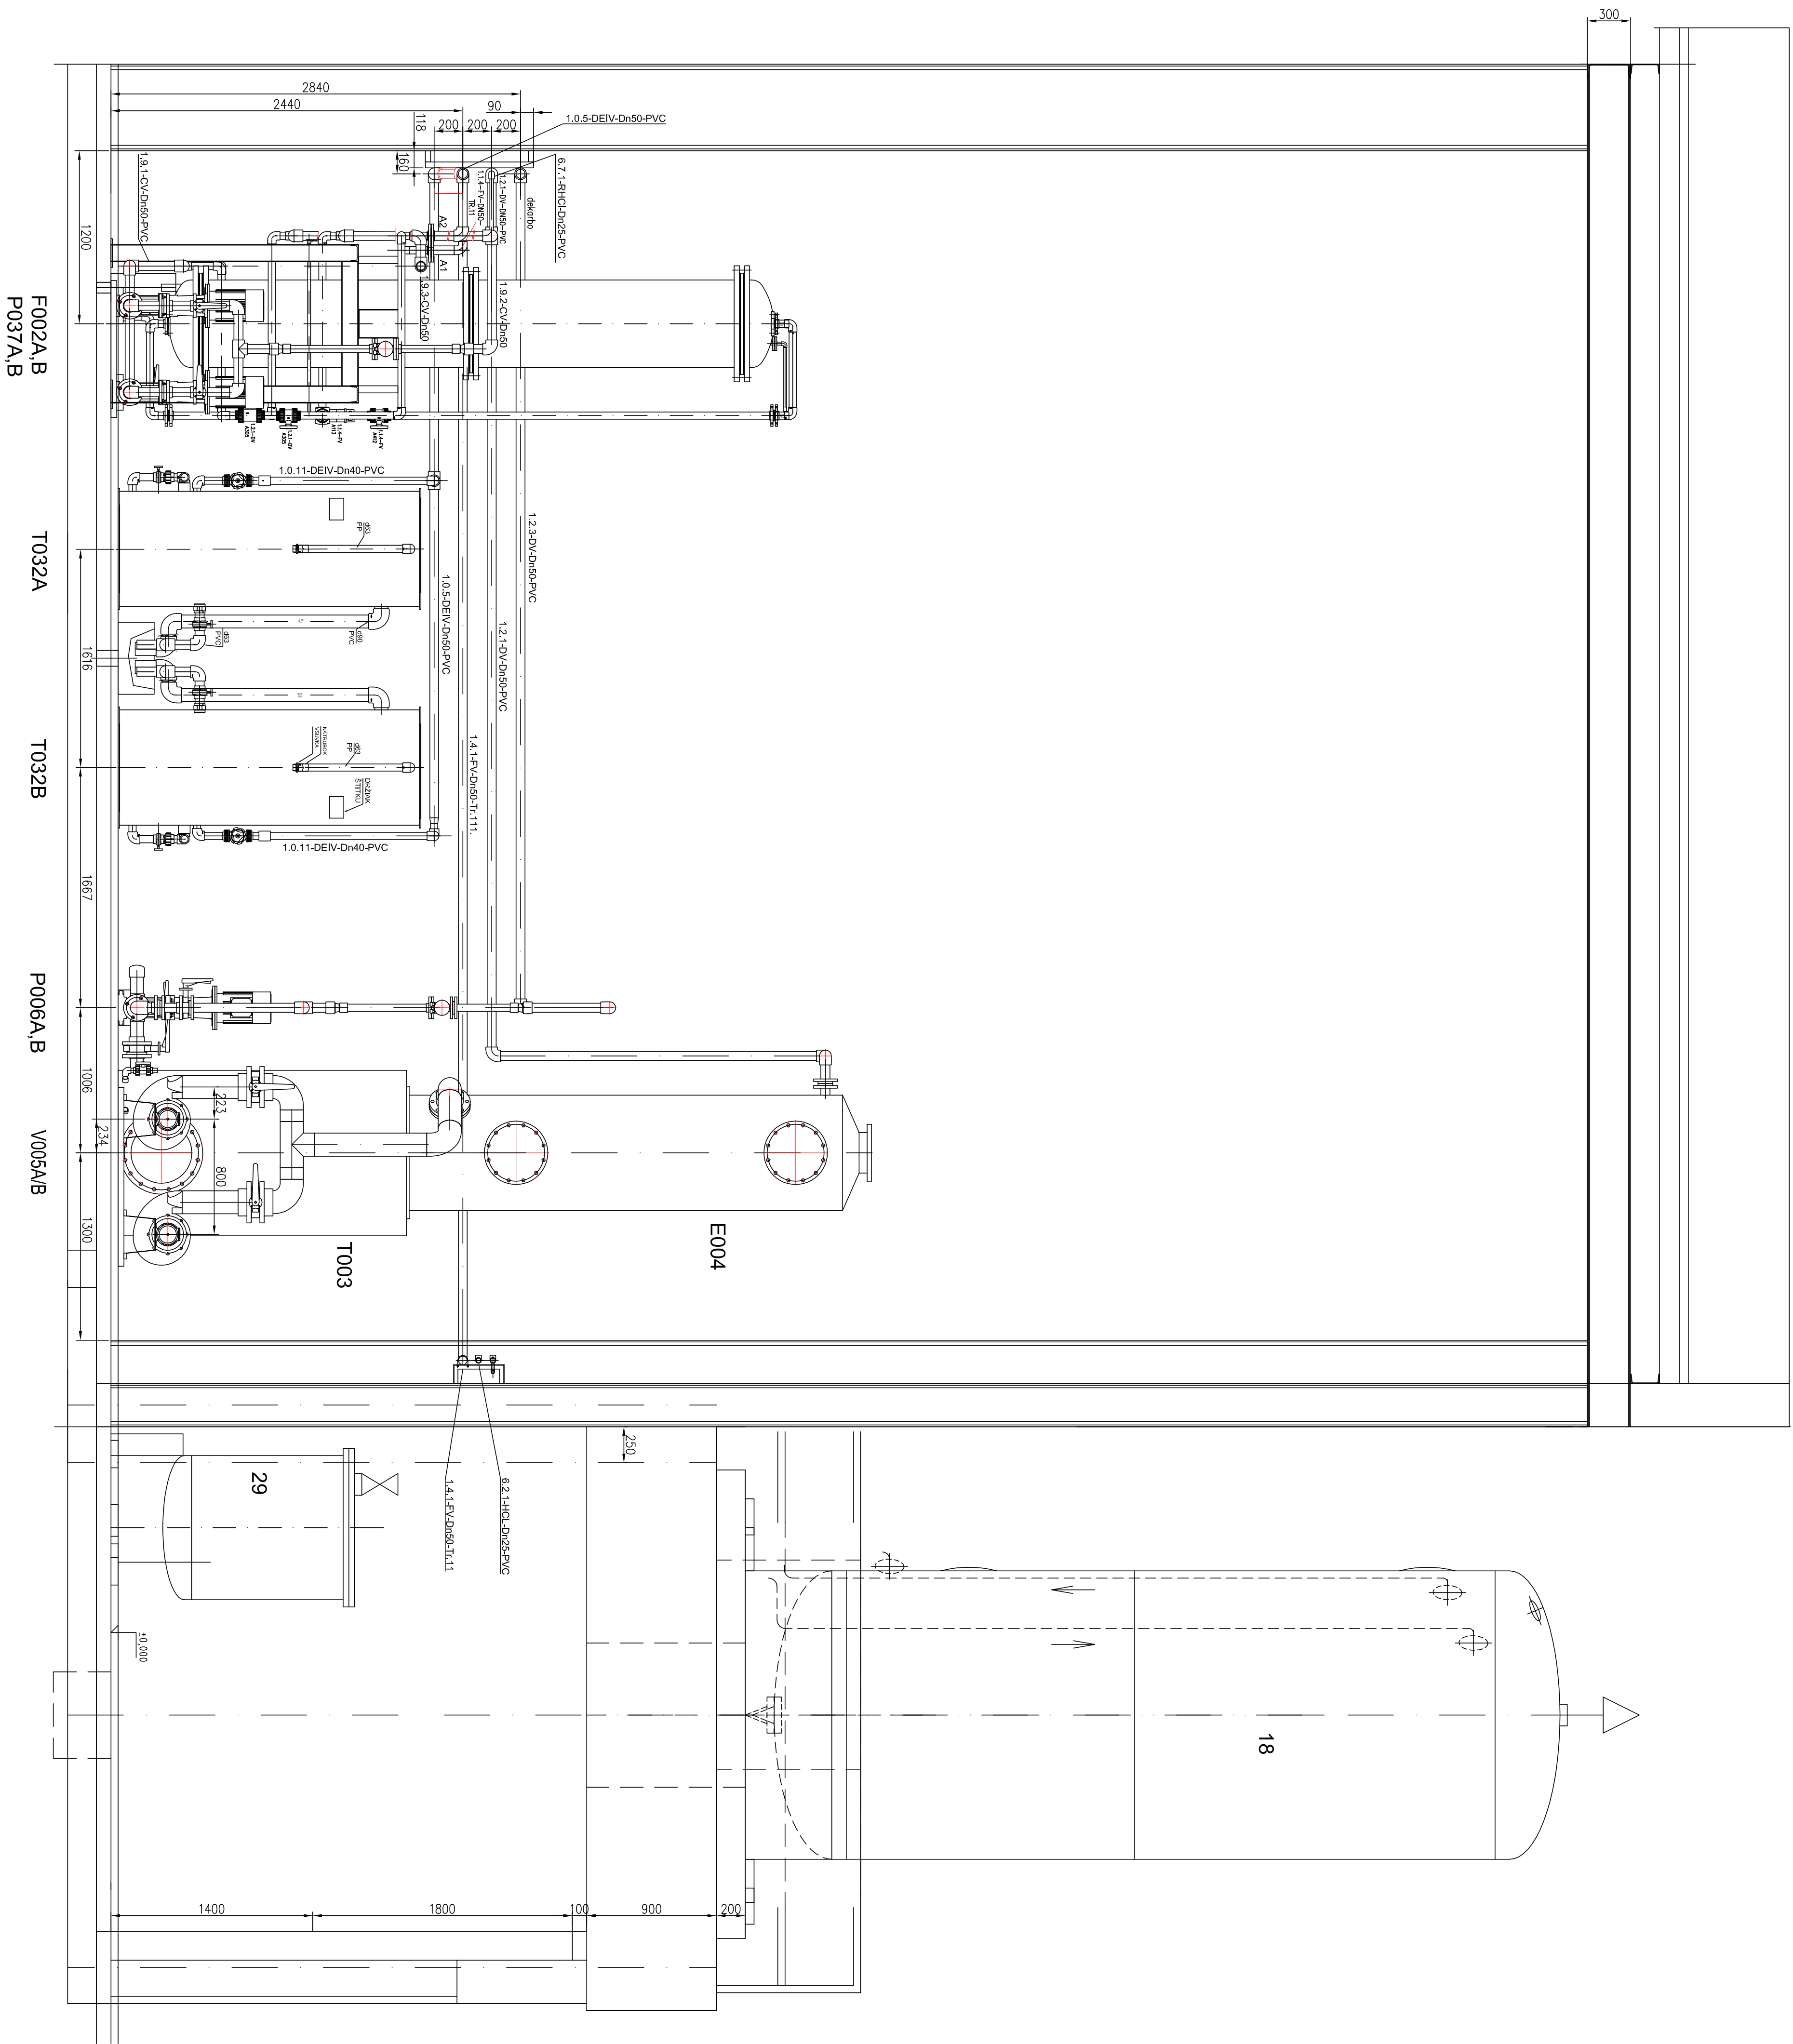


[illegible]

ZOZNAM ZARIADENÍ					
P.č.	NAZOV	PARAMETRE	POČ. KS	HMOTNOSŤ (kg)	POZNAMKA
F02A/B	KŤEŤOVÝ FILTER	l=400mm, Ød=100, ØD=1050	2	2 900/2250	NOVÝ
T003	ZÁSADENÍ DEKAROVÝ VOZY	l=120mm, w=200mm, Ød=ØA v=2 m ²	1	200	NOVÝ
E004	PRE/20/ŠKŤOVKA KEĽA	l=800mm, w=200mm, Ød=ØA v=1500 l	1	200/500	NOVÝ
V005A/B	VENTILÁTOR ZVUKUČO	Q=500 m ³ /h/0,25W/300Pa/100V-50/20	1	25	NOVÝ
P006A/B	DEKAROVÁ DEKAROVNÝ VOZY	Q=12 l /hod, H=60mm, 4kW	2	600	NOVÝ
T009A/B	ZÁSADENÍ 32x 124	l=2000mm, w=5700mm, Ød=ØA v=0,6m ²	2	3100	EXSTLUČO
T029	OMERKA NADZ. HČ.NADZ	l=1000mm, w=1600mm, Ød=ØA v=0,6m ²		605	EXSTLUČO
T029A/B	NADZ. EXTENZNO PUMNA	l=800mm, w=1200mm, Ød=ØA v=0,6m ²	1	1000	NOVA
T032A/B	ČERP. REKUPERAČNÉ	Q=10 l /hod, H=40 m	2	40	NOVÉ

[illegible]