


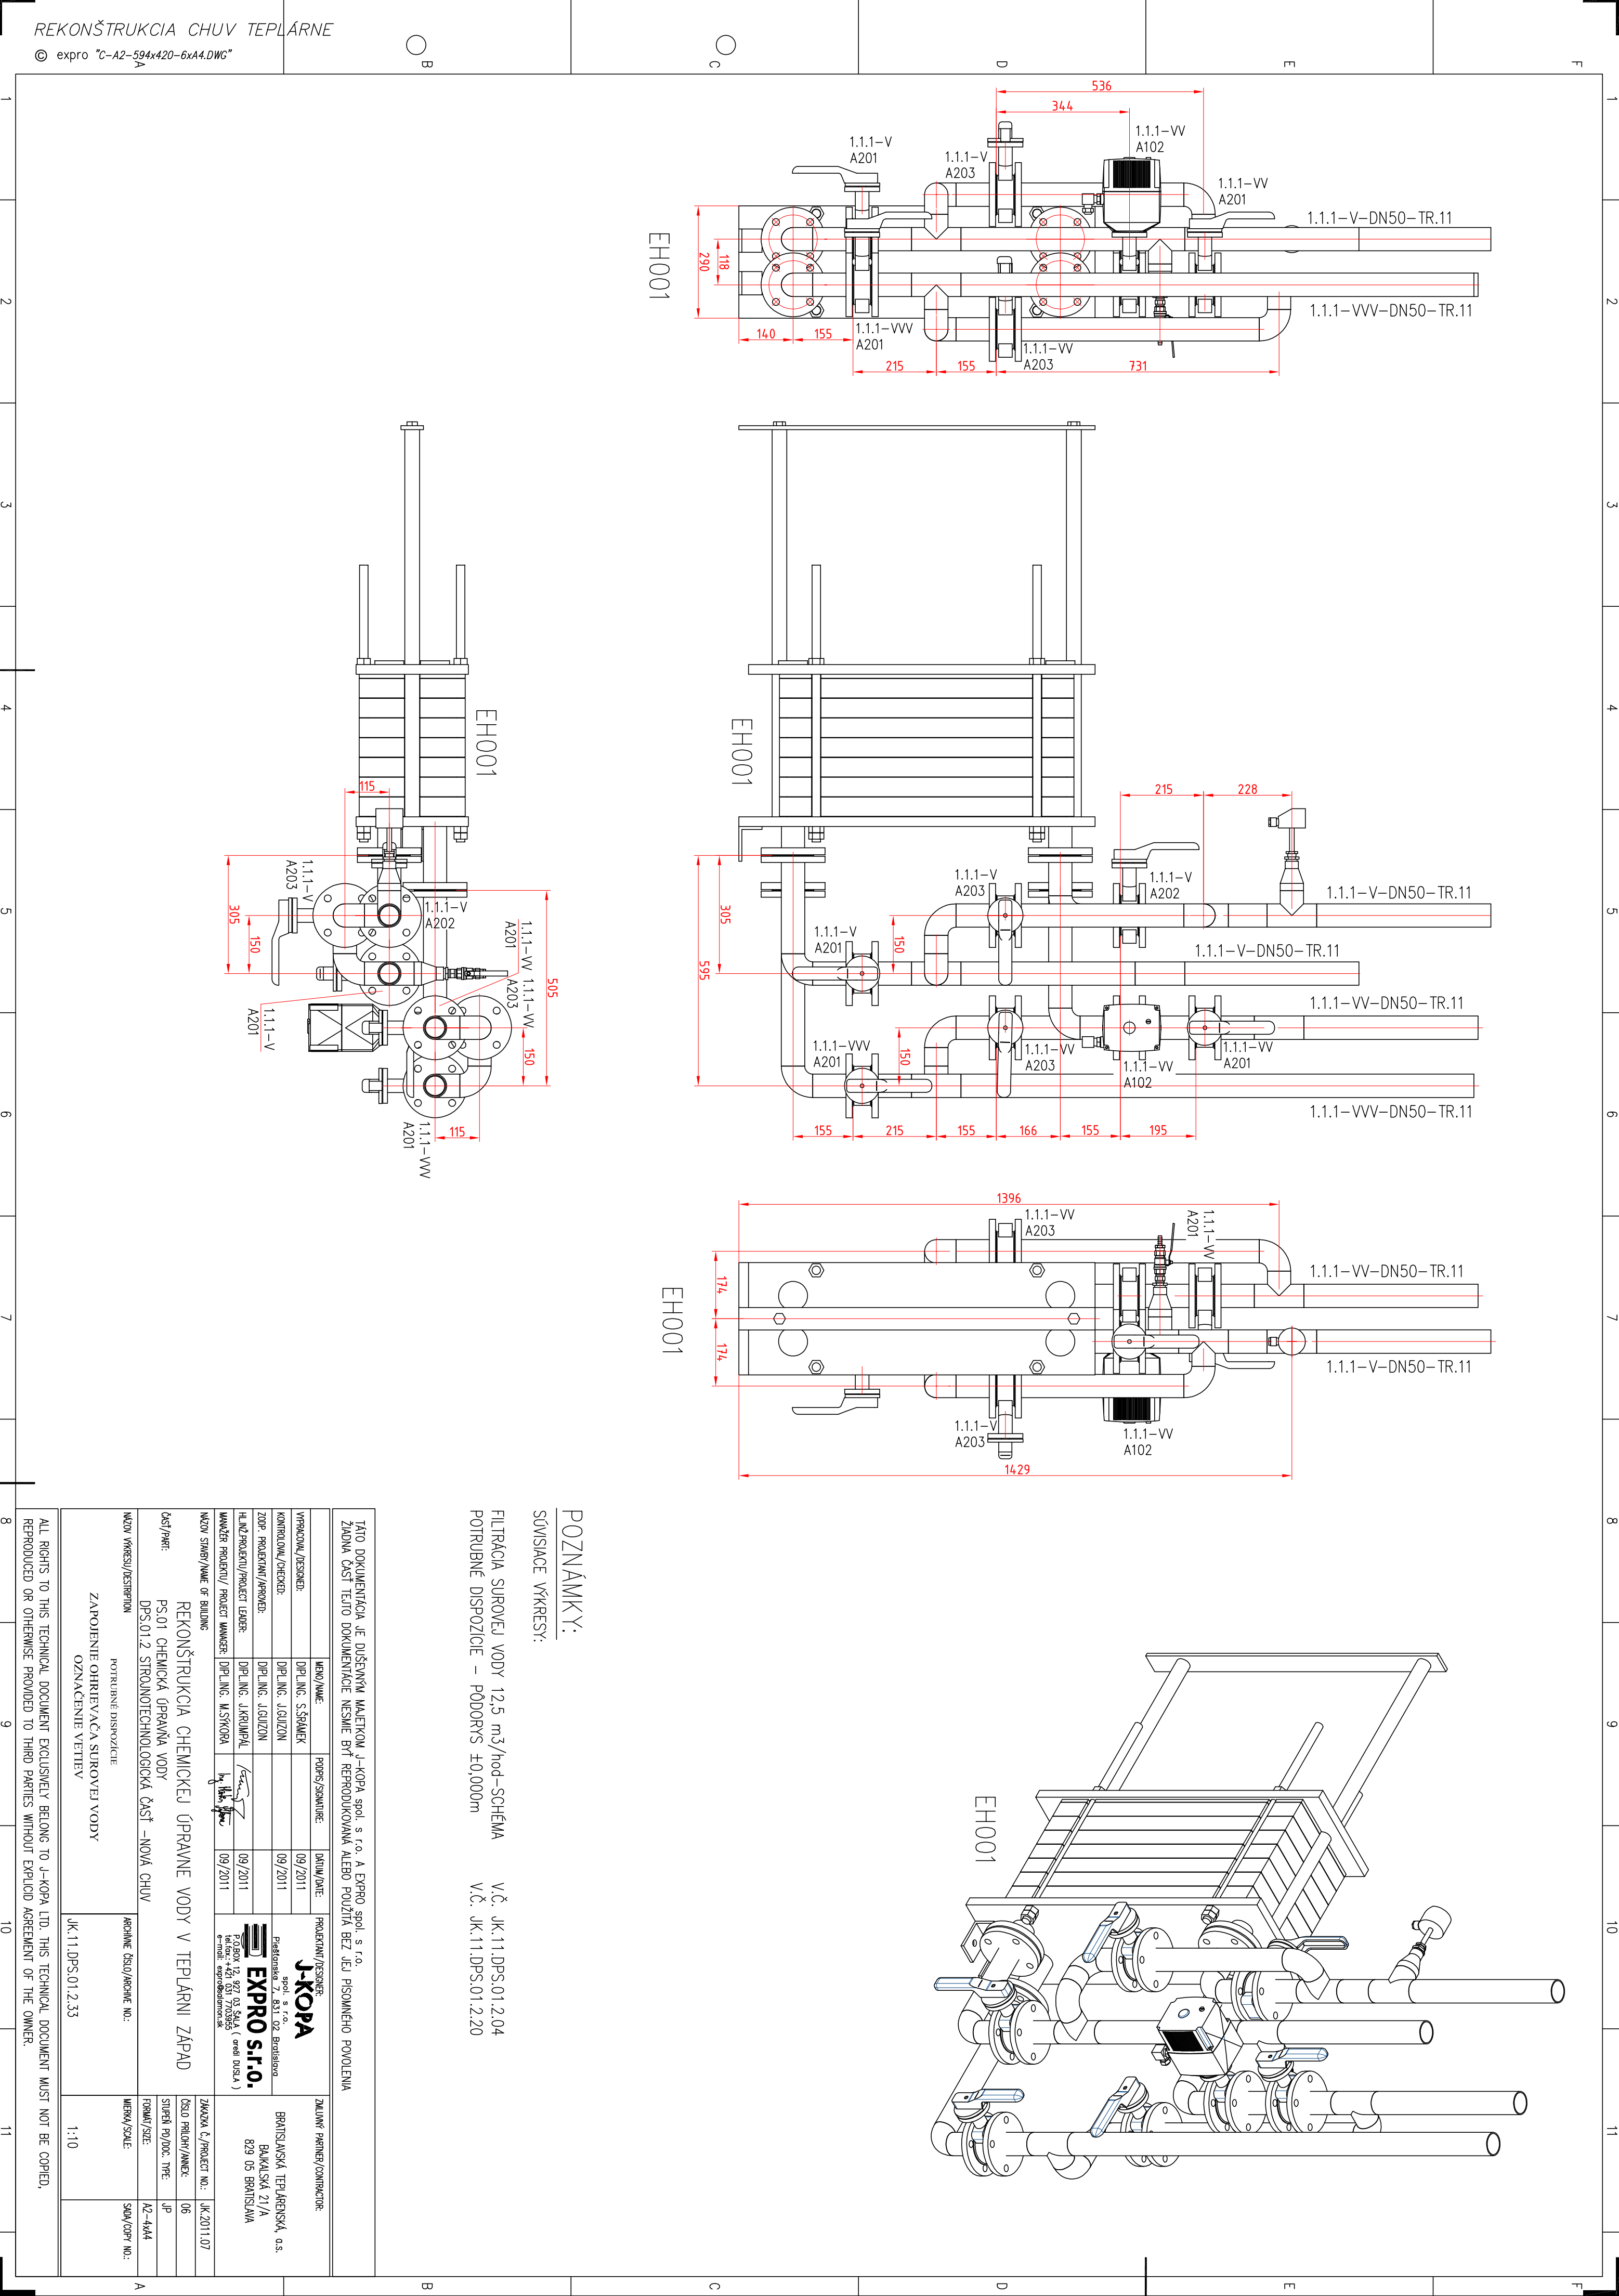

POZNÁMKY:

SÚVISACE VKRESY:

FILTRÁČIA SUROVEJ VODY 12,5 m³/hod–SCHEMA
POTRUBNÉ DISPOZÍCIE – PÔDORYS ±0,000m

V.Č. JK.11.DPS.01.2.04
V.Č. JK.11.DPS.01.2.20

TÁTO DOKUMENTÁCIA JE DUŠEVNÝM MAJETKOM J-KOPA, spol. s r.o. A EXPRO, spol. s r.o. ŽIADNA ČASŤ TETOJ DOKUMENTÁCIE NESMIE BYŤ REPRODUKOVANÁ ALEBO POUŽITÁ BEZ JEJ PÍSMENNÉHO POVOLENIA			
VYPRACOVÁV./DESIGNER:	DIP.LING. S.SPAKIEK	PODPIS/SIGNATURE:	PROJEKTANT/DESIGNER:
KONTROLA/CHÉKER:	DIP.LING. J.GUJZON	DATE/DATE:	J-KOPA
ZODP. PROJEKTANT/ARCHITECT:	DIP.LING. J.GUJZON	09/2011	BRATISLAVSKÁ TEPLÁRENSKÁ, a.s.
HLAVNÝ PROJEKTANT/PROJECT LEADER:	DIP.LING. J.KROUPEL	09/2011	BAKAĽSKÁ 21/A
MANAGER PROJEKTU/ PROJECT MANAGER:	DIP.LING. M.SYKORA	09/2011	829 05 BRATISLAVA
NAZOV STAVBY/NAME OF BUILDING			ZÁVÄZKA č./PROJECT NO.:
REKONŠTRUKCIA CHEMICKEJ ÚPRAVNE VODY V TEPLÁRNI ZÁPÄD			JK.2011.07
ČASŤ/PAET:			ČÍSLO PRÍLOHY/ANEX:
DPS.01.2 STROJNOTECHNOLÓGICKÁ ČASŤ – NOVÁ CHUV			06
NAZOV VKRESU/DESCRIPTION			STUPEŇ PD/DCC. TYPE:
POTRUBNÉ DISPOZÍCIE			JP
ZAPOLNENIE OHRIEVAČA SUROVEJ VODY			FORMÁT/SIZE:
OZNACENIE VETIEV			A2–A4/A4
			SKUP/COPY NO.:
			1:10

ALL RIGHTS TO THIS TECHNICAL DOCUMENT EXCLUSIVELY BELONG TO J-KOPA LTD. THIS TECHNICAL DOCUMENT MUST NOT BE COPIED, REPRODUCED OR OTHERWISE PROVIDED TO THIRD PARTIES WITHOUT EXPLICIT AGREEMENT OF THE OWNER.