
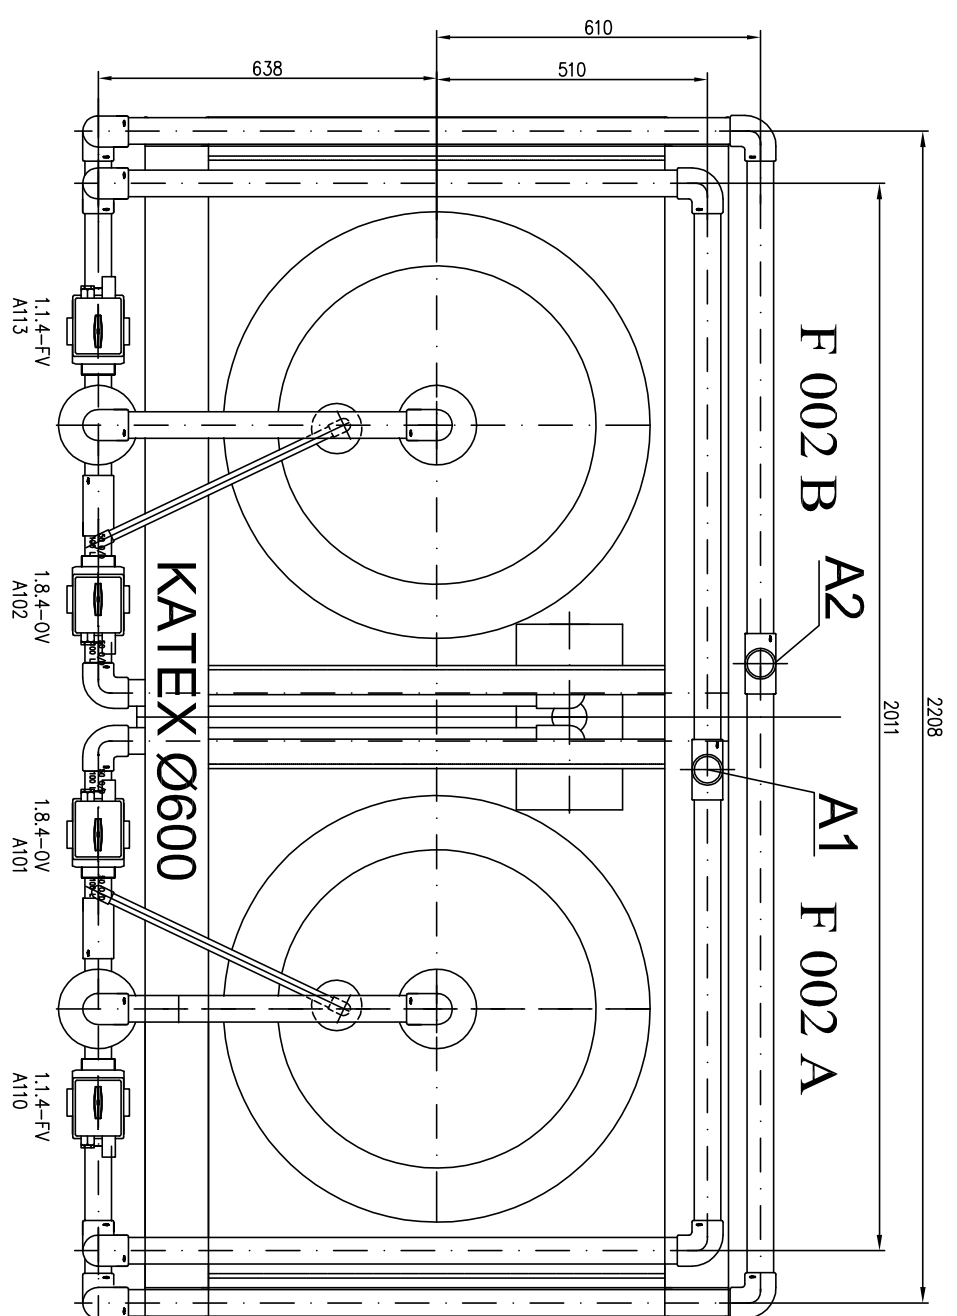


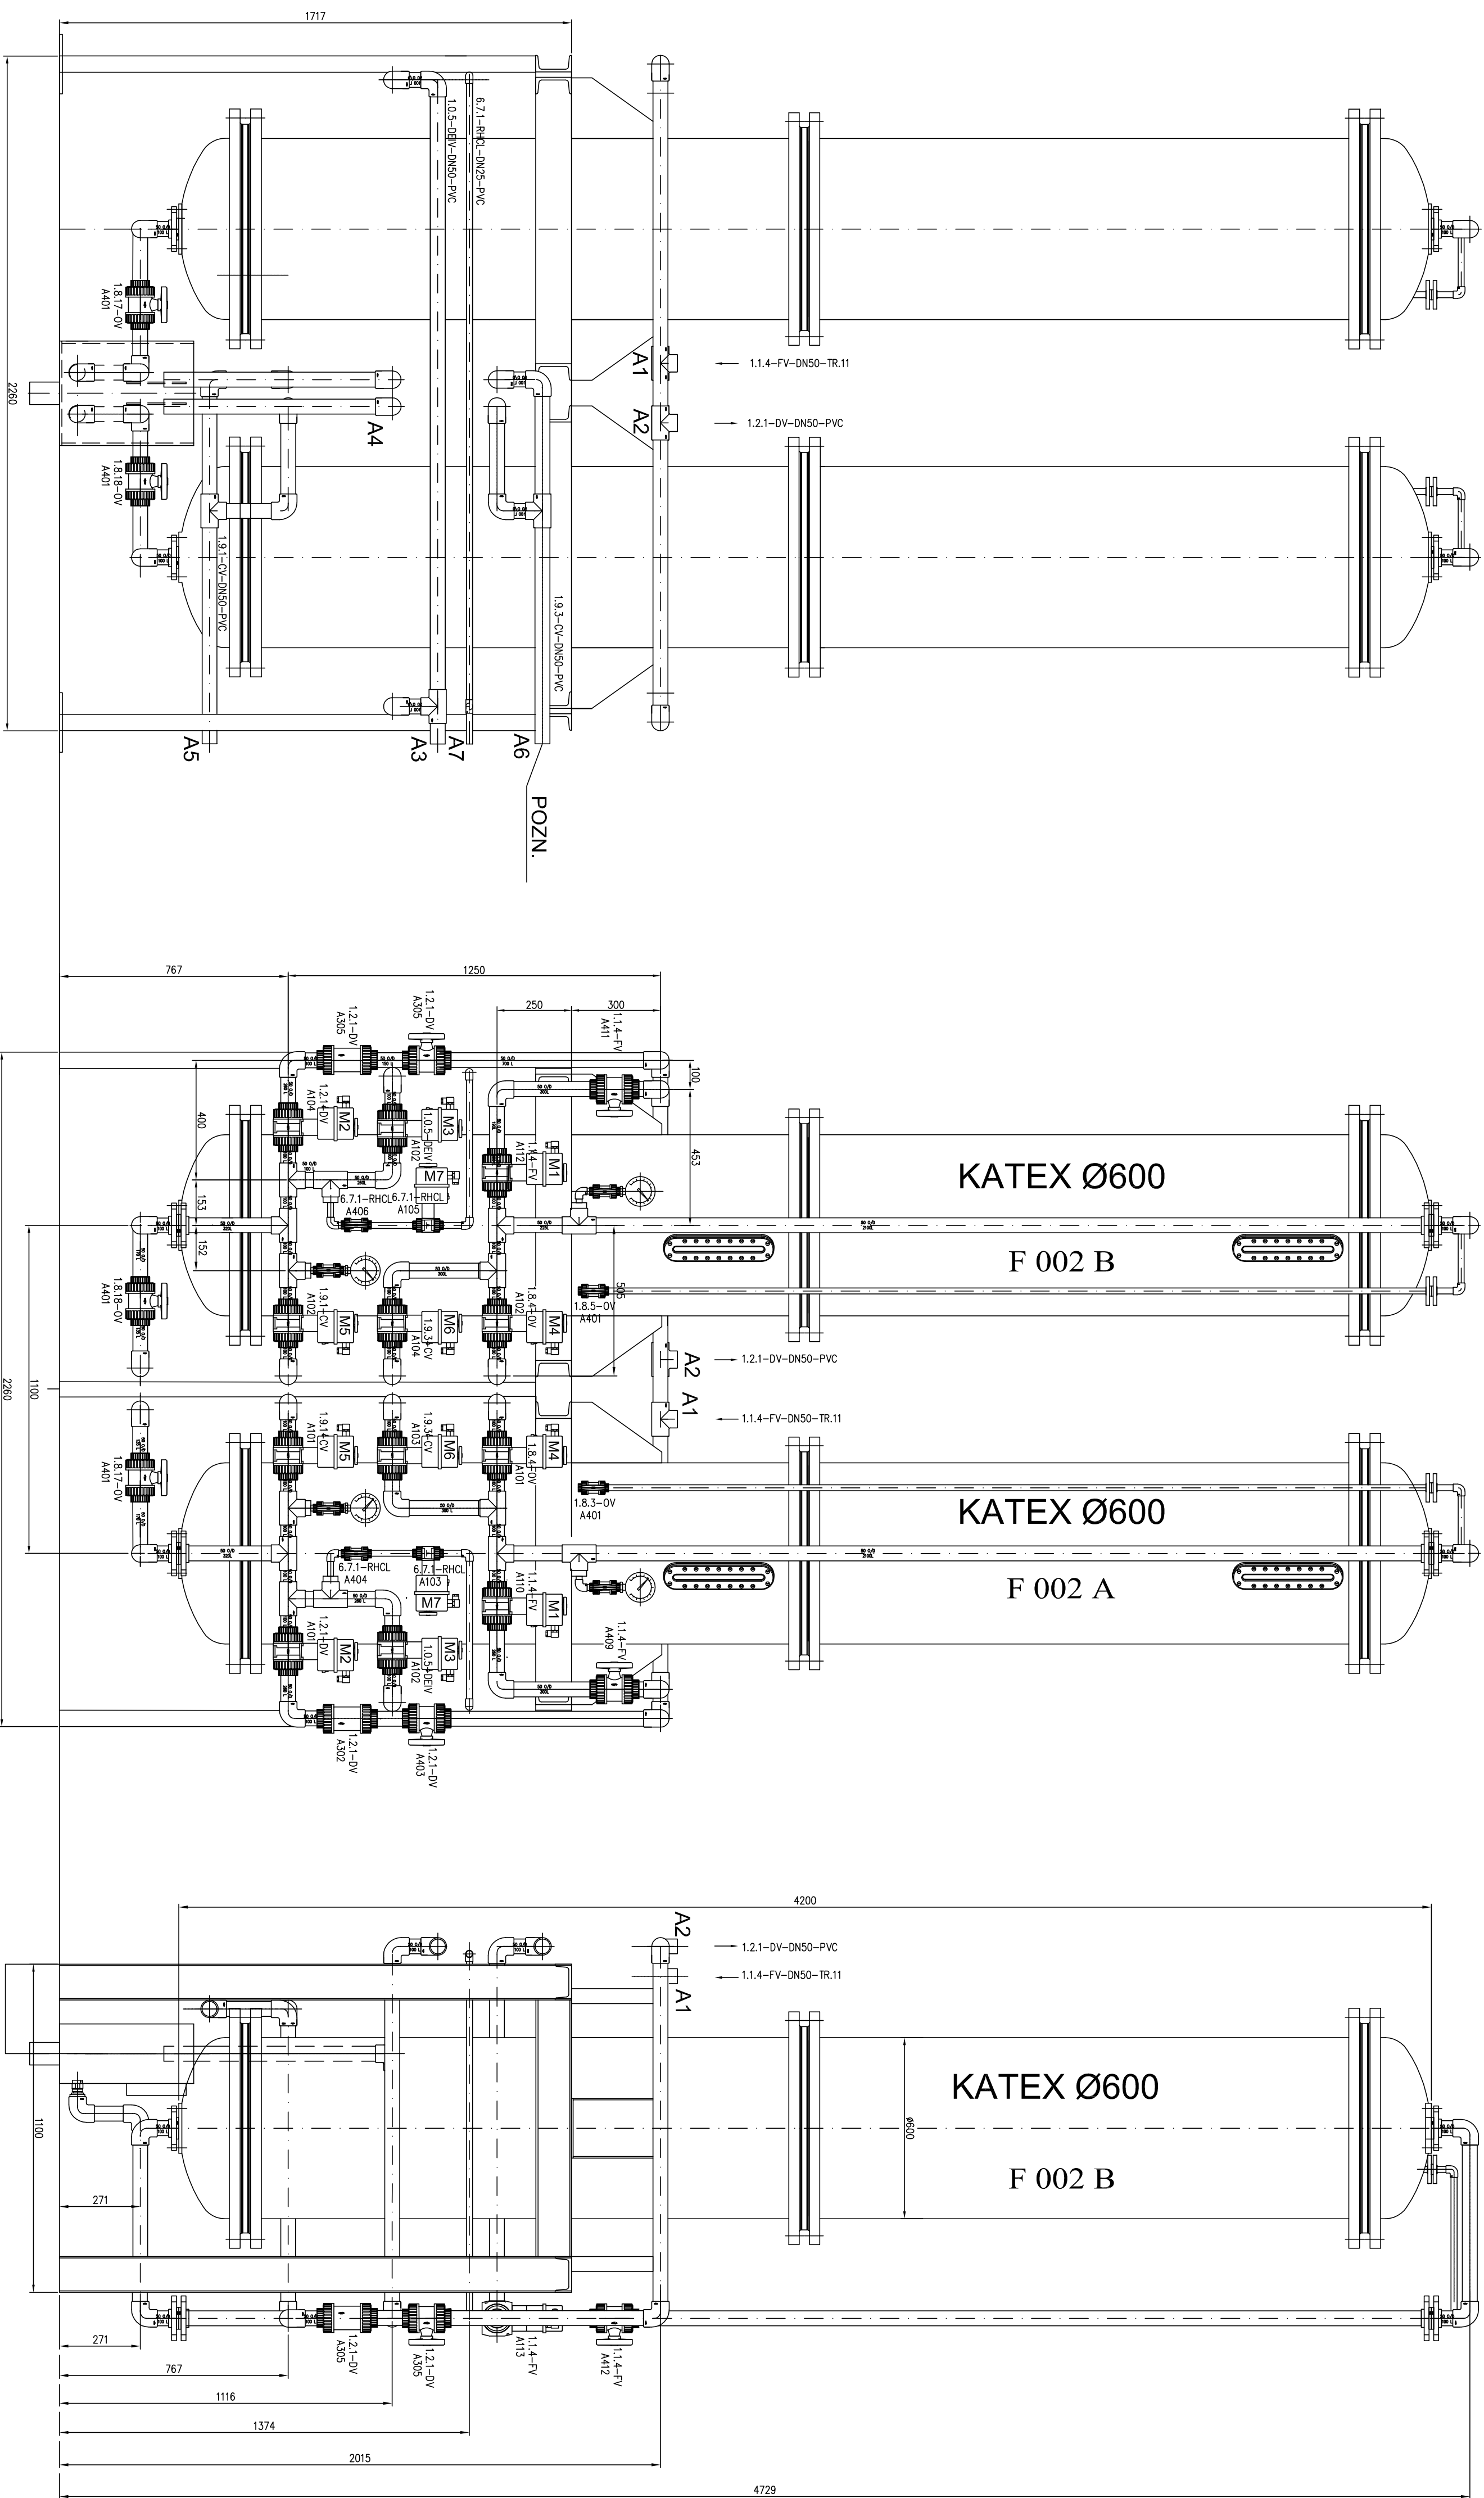

POZNÁMKY:

SOUSLAPE VÝKRESTI:
VÝROBA DEMINERALIZ. VODY-SCHÉMA
POTRIBNÉ DISPOZÍCIE – P000RPS ±0,000m
V.Č. JK.11.DPS.01.2.03
V.Č. JK.11.DPS.01.2.20

v.č. JK.11.DPS.01.2.03
v.č. JK.11.DPS.01.2.20

A1 - VSTUP FILTROVANEJ VODY D50, d63, PVC, 12,5m³/hod
A2 - VSTUP DEKONTAMINOVANEJ VODY D50, d63, PVC, 12,5m³/hod
A3 - VSTUP KONTAKTNEJ VODY D50, d63, PVC, 10,0m³/hod
A4 - VSTUP REKONSTRUKCNEJ VODY D50, d63, PVC, 10,0m³/hod
A5 - REKONSTRUKCIA D50, d63, PVC, 12,5m³/hod -
VSTUP K SAUO ČERPADI
A6 - REKONSTRUKCIA D50, d63, PVC, 12,5m³/hod -
VSTUP DO NÁDEU
A7 - VSTUP 42x40 D50, d20, PVC, 2m³/hod

POZN. POKRACOVÁ† POTRUBÍM DN25, d32, PVC
PREPRAVNÁ HM. 2000kg. PRERVADZKOVÁ 4500kg

[illegible]

ALL RIGHTS TO THIS TECHNICAL DOCUMENT EXCLUSIVELY BELONG TO A-WIPA LTD. THIS TECHNICAL DOCUMENT MUST NOT BE REPRODUCED OR OTHERWISE PROVIDED TO THIRD PARTIES WITHOUT EXPRESS AGREEMENT OF THE OWNER.