
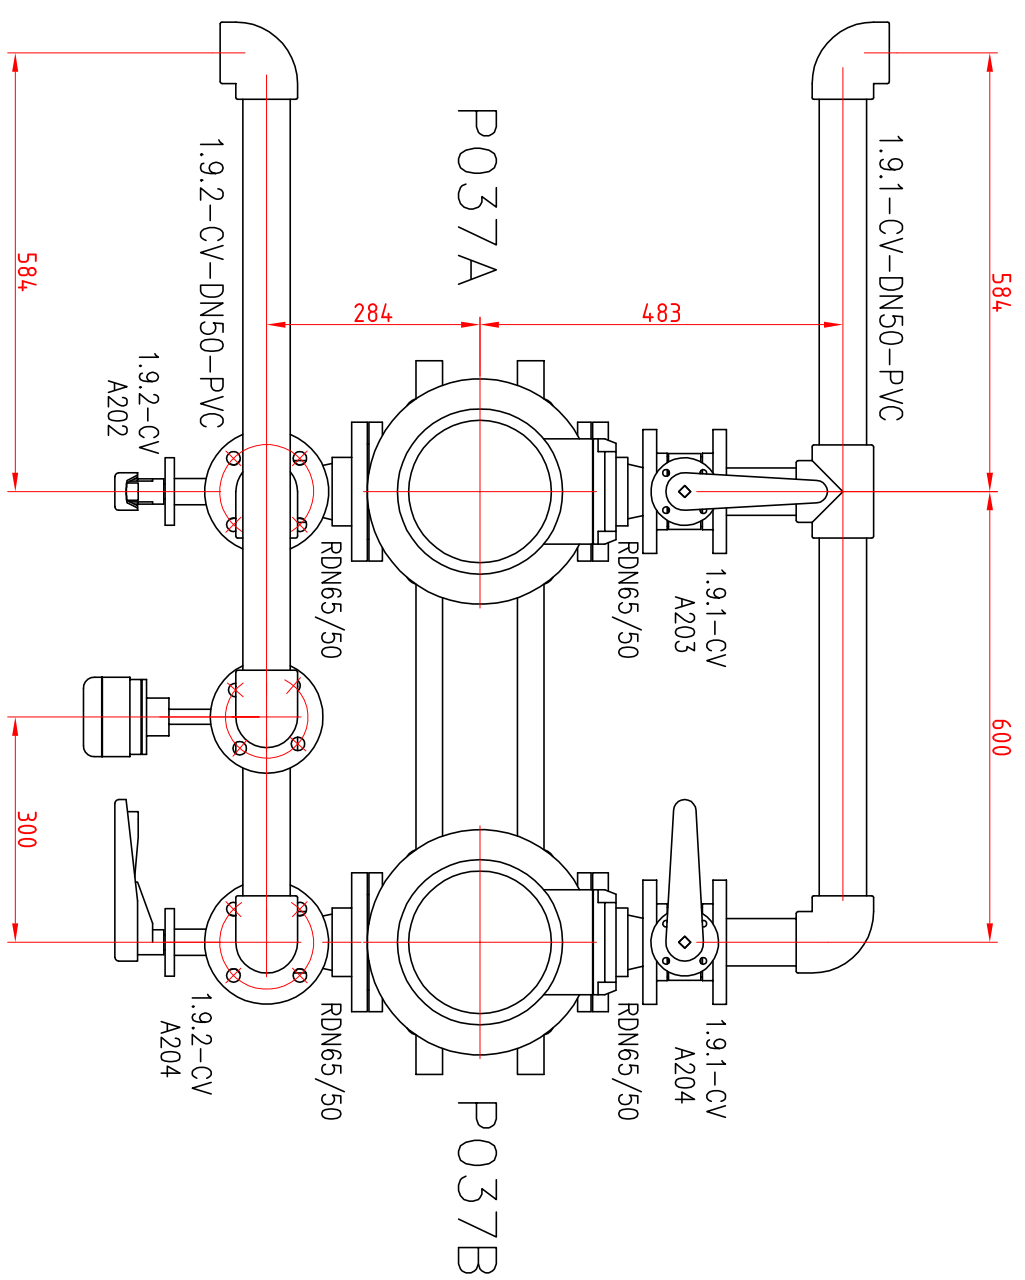


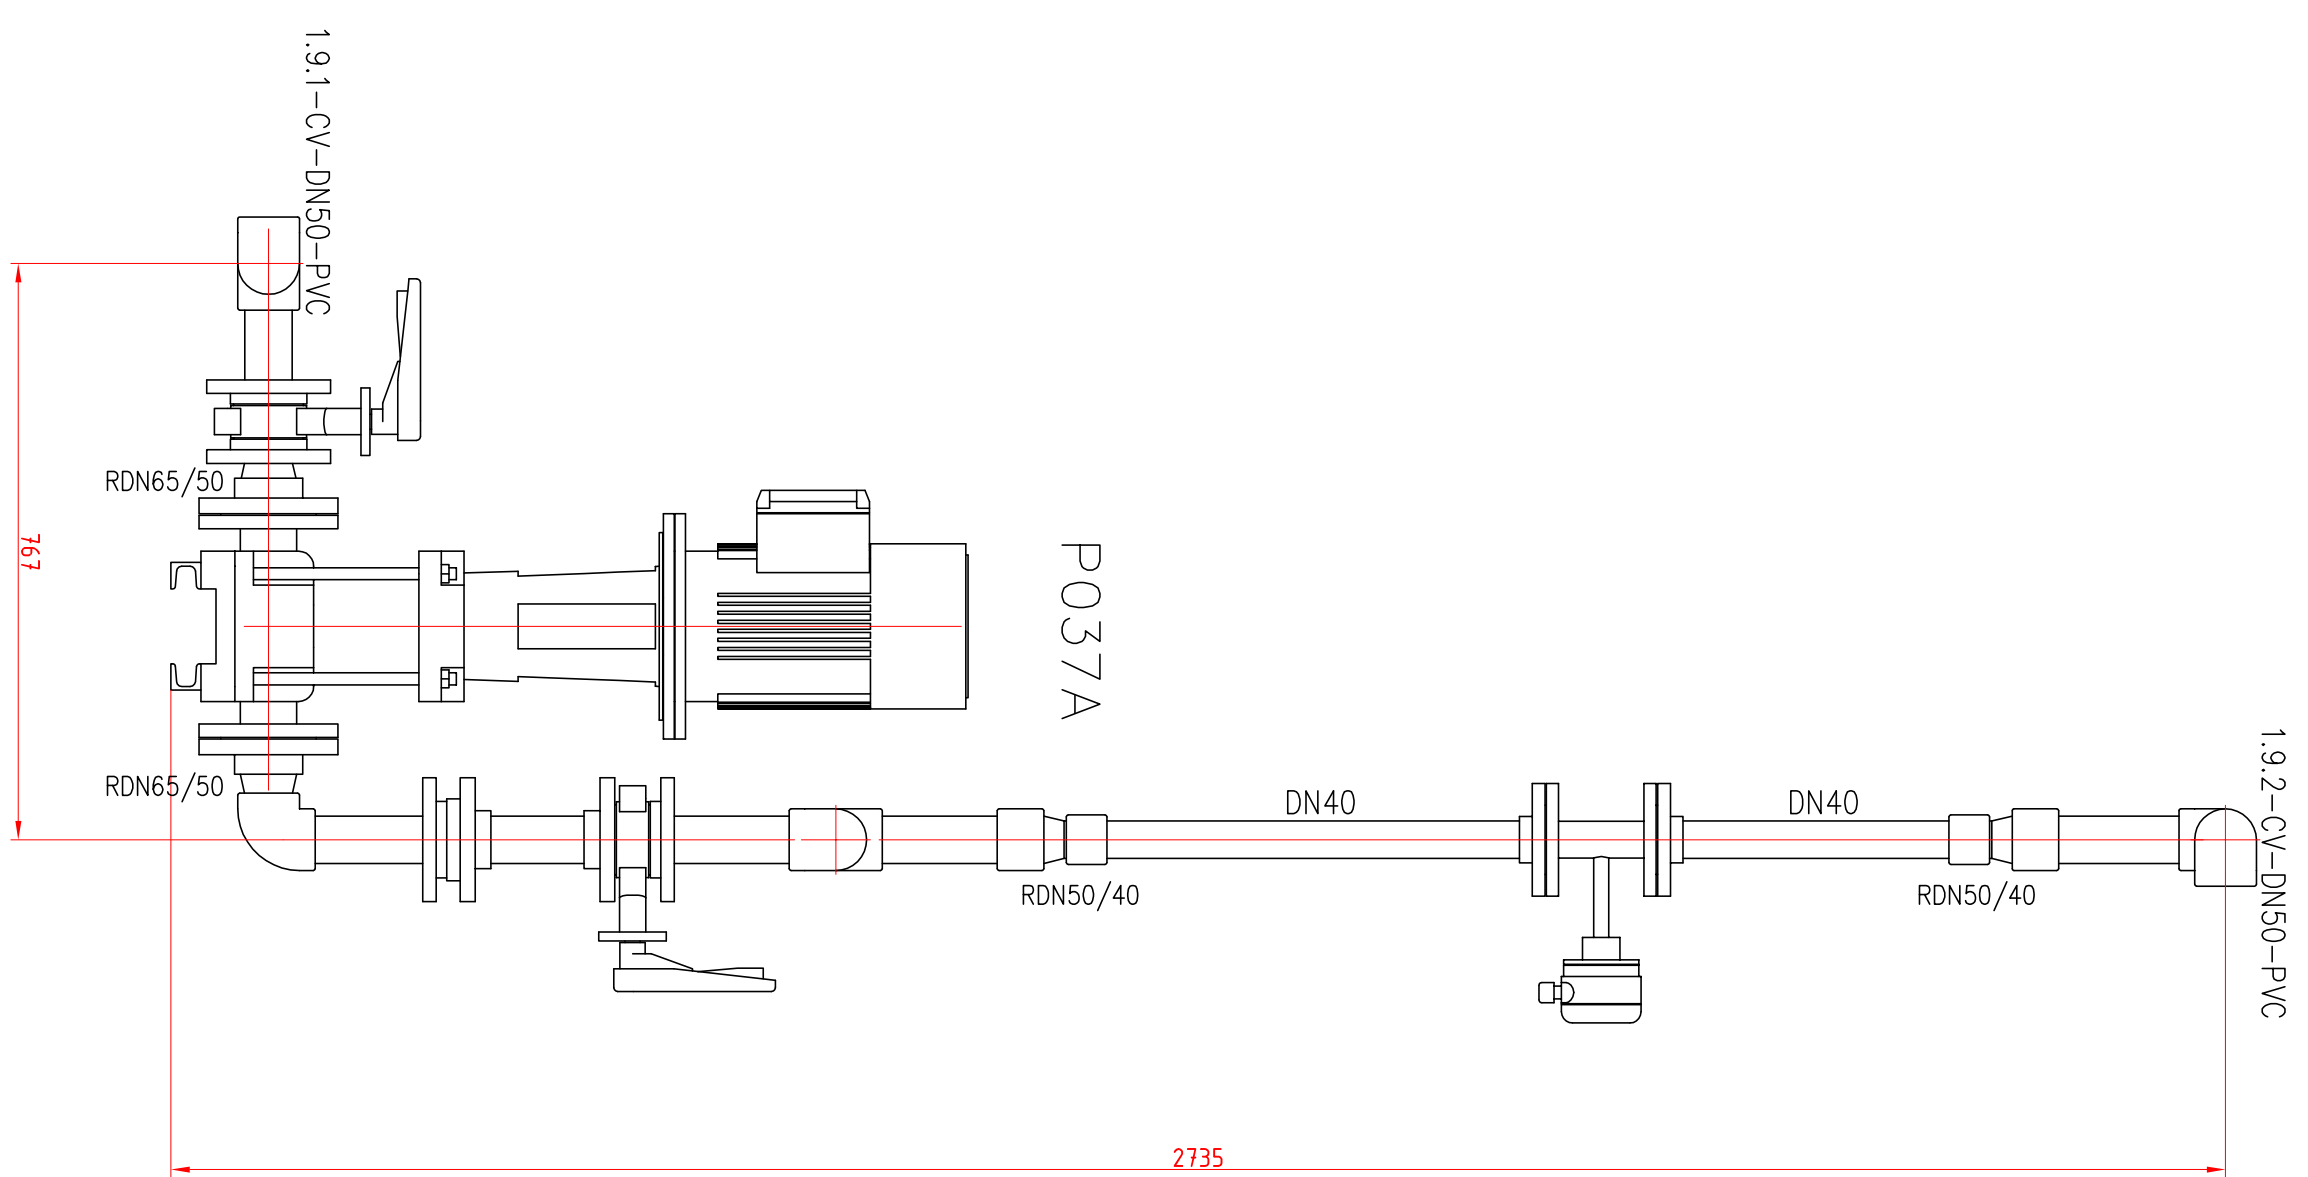

POZNÁMKY:

SÚVISIACE VÝKRESY:	V.Č. JK.11.DPS.01.2.03
VÝROBA DEMINERALIZ. VODY – SCHÉMA	V.Č. JK.11.DPS.01.2.20
POTRIBNÉ DISPOZÍCIE – PODOBRYS ±0,00m	

TATO DOKUMENTÁCIA JE OÚŠERENÝM MALETKOM J-KOPA spol. s r.o. A EXPRO spol. s r.o. ZNAKA ČASŤ TETO DOKUMENTACIE NESMIE BYŤ REPRODUKOVANÁ ALEBO POUŽITA BEZ JEJ PISOMNÉHO POVOLENIA

[illegible]

--	---	---

ALL RIGHTS TO THIS TECHNICAL DOCUMENT EXCLUSIVELY BELONG TO J-KOPA LTD. THIS TECHNICAL DOCUMENT MUST NOT BE COPIED, REPRODUCED OR OTHERWISE PROVIDED TO THIRD PARTIES WITHOUT EXPLICIT AGREEMENT OF THE OWNER.