
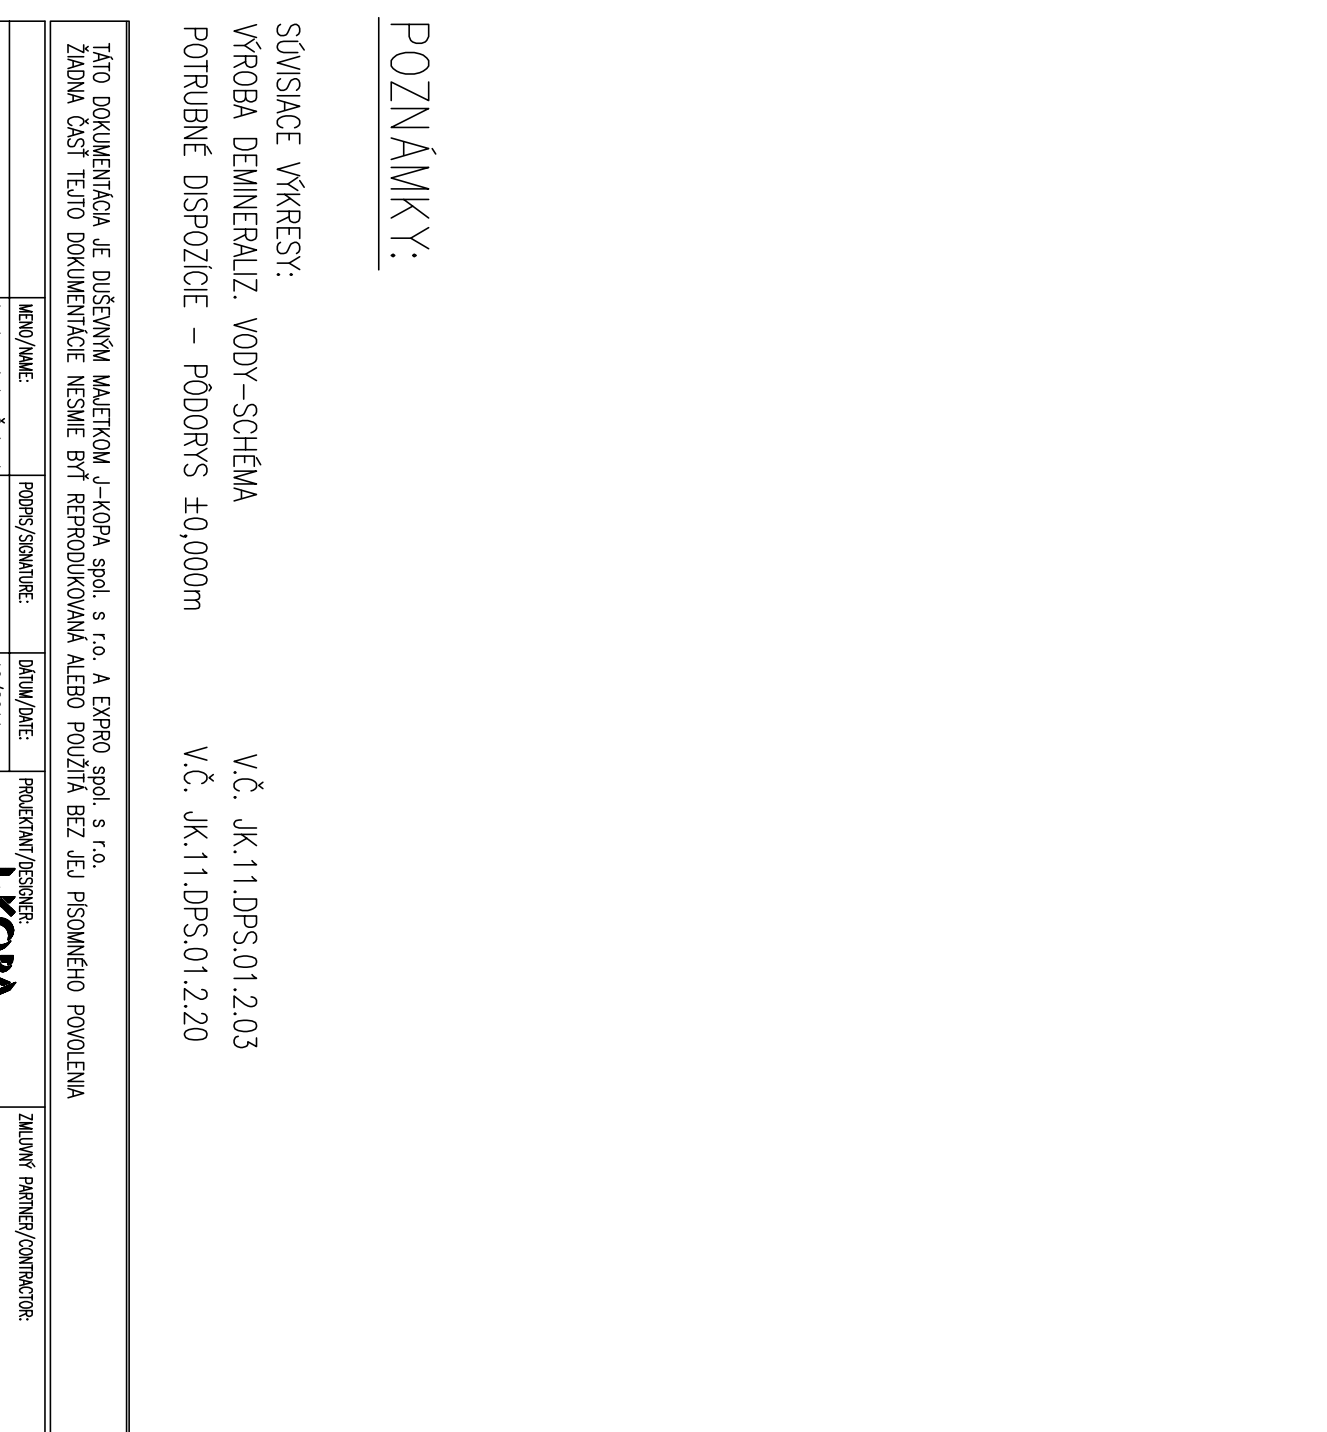


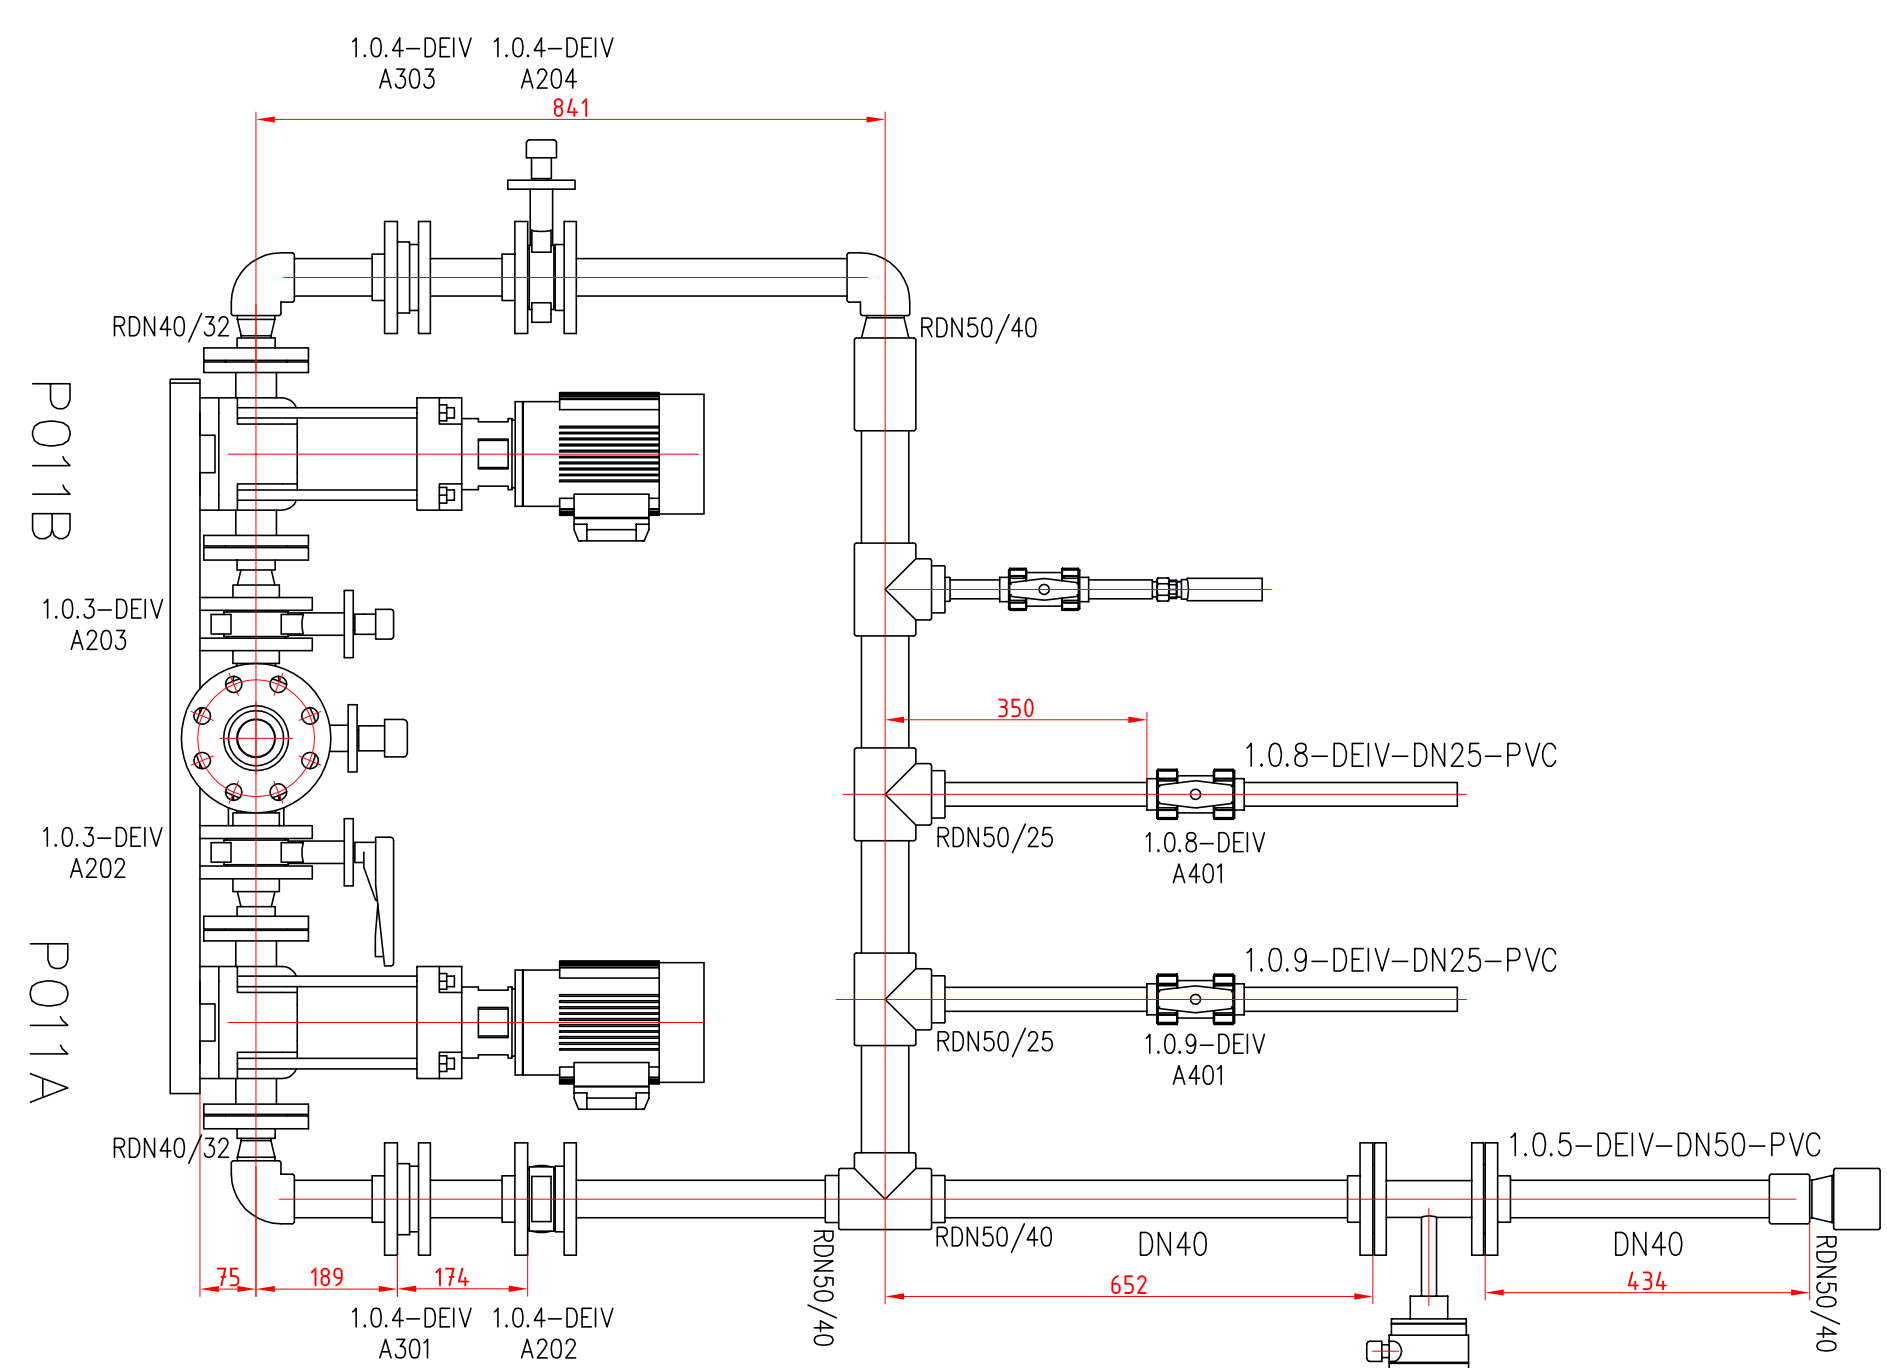

SÚVISIACE VÝKRESY:

VÝROBA DEMINERALIZ. VODY – SCHEMA	V.Č. JK.11.DPS.01.2.03
POTRUBNÉ DISPOZÍCIE – PÔDORYS ±0,000m	V.Č. JK.11.DPS.01.2.20

TÁTO DOKUMENTÁCIA JE DŮŠEVNÝM MAJETKOM J-KOPIA spol. s r.o. A EXPRO spol. s r.o. ŽIADNA ČASŤ TETO DOKUMENTÁCIE NESMIE BYŤ REPRODUKOVANÁ ALEBO POUŽITÁ BEZ JEJ PÍSOMNÉHO POVOLENIA

[illegible]

